














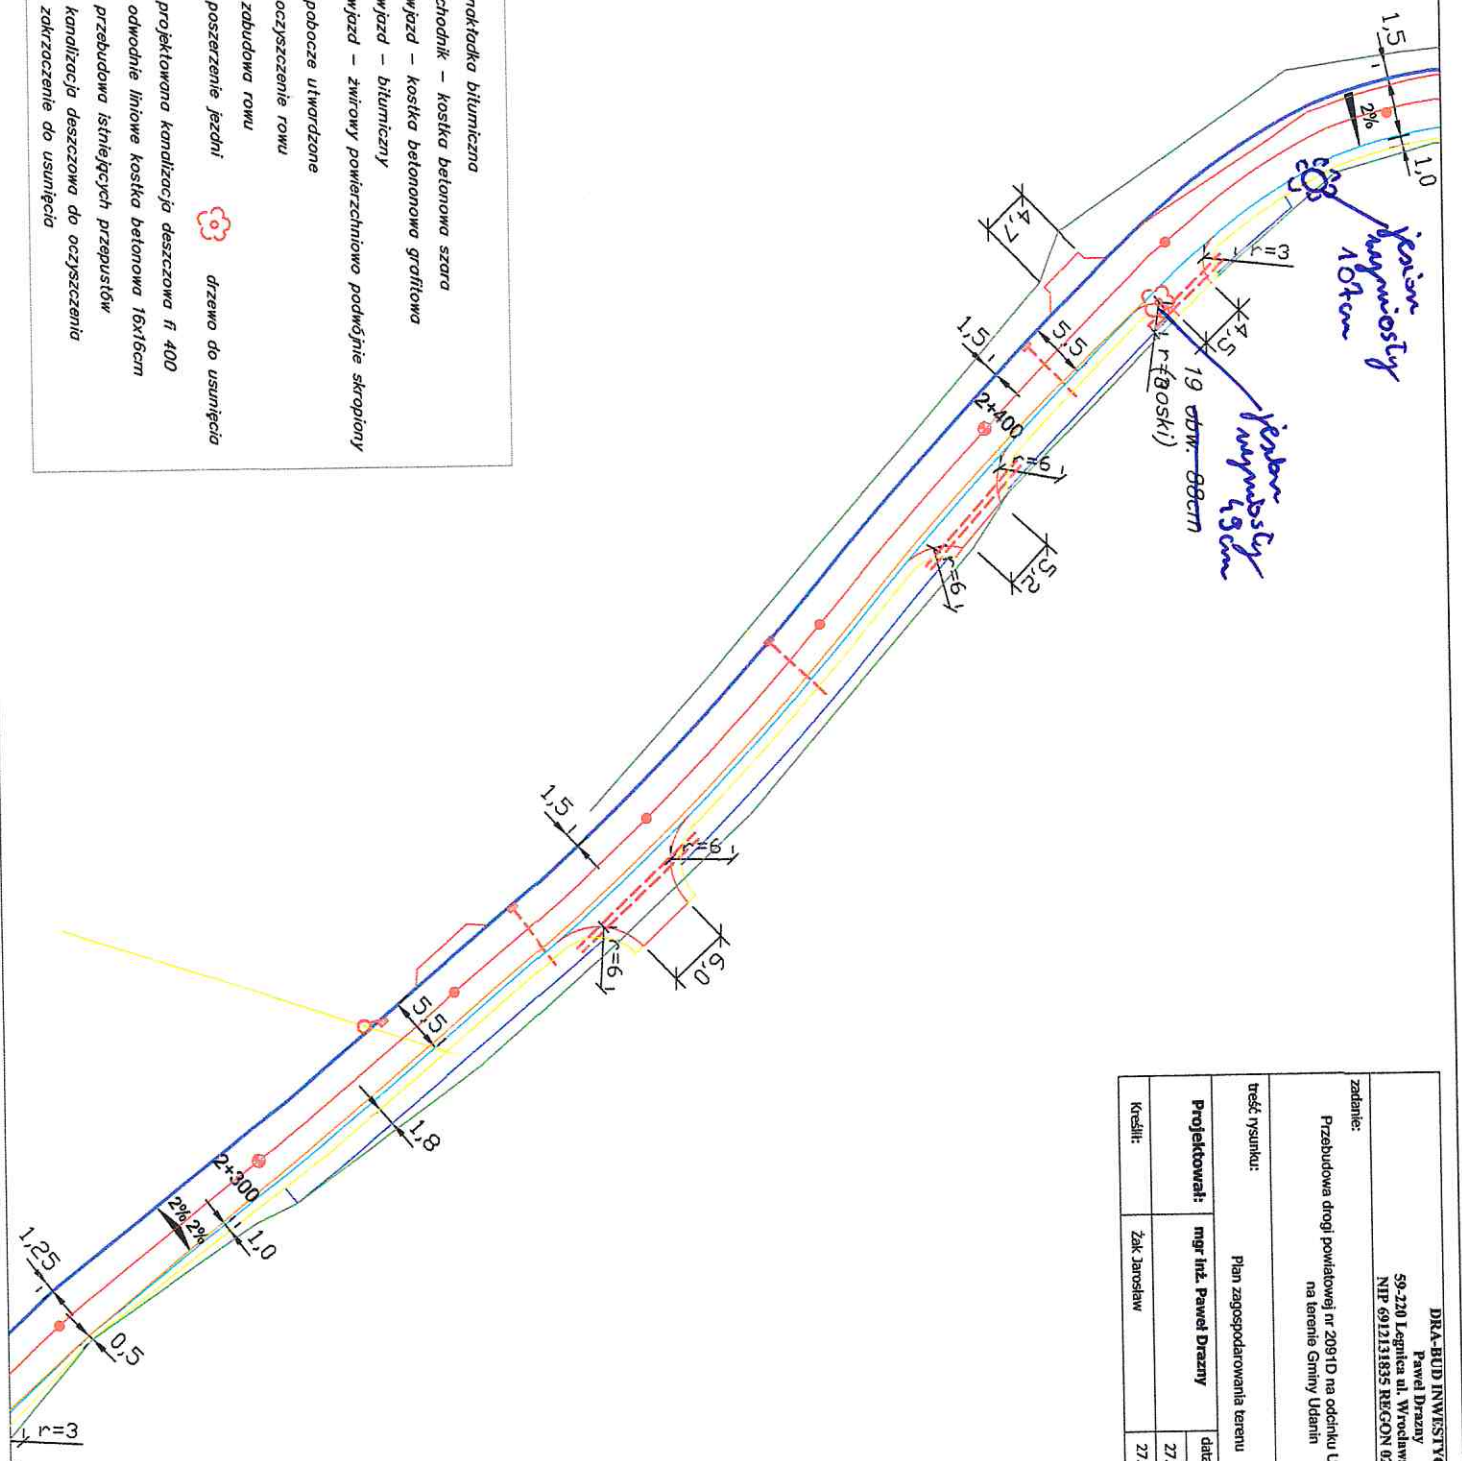



DRA-BUD INWESTYCJE Paweł Draczyński 59-220 Legnica ul. Wrocławska 183/4 NIP 6912131835 REGON 021189906		nr rysunku: art./ogół. 2	
zadanie: Przebudowa drogi powiatowej nr 2091D na odcinku Ułanin-Piekary-Konary na terenie Gminy Ułanin			
tytuł rysunku: Plan zagospodarowania terenu			
Projektował:	mgr inż. Paweł Draczyński	data:	27.10.2016.
Kreślił:	Zak. Jarosław	podpis:	<i>[Signature]</i>
		skala:	1:500
		tytuł:	4/9

- nakładka bitumiczna
- chodnik – kostka betonowa szara
- wjazd – kostka betonowa grafitowa
- wjazd – bitumiczny
- wjazd – żwirowy powierzchniowo podwójnie skropiony
- pobocze utwardzone
- oczyszczenie rowu
- zabudowa rowu
- poszerzenie jezdni
- projektowana kanalizacja deszczowa Φ 400
- odwodnie liniowe kostka betonowa 15x16cm
- przebudowa istniejących przepustów
- kanalizacja deszczowa do oczyszczenia
- zakrzaczenie do usunięcia
- drzewo do usunięcia

DRA-BUD INWESTYCJE Paweł Drzany 59-220 Legnica ul. Wrocławska 183/4 NIP 6912131835 REGON 021180900		nr Działki: 2 ark./ogół.
zadanie: Przebudowa drogi powiatowej nr 2091D na odcinku Udanin-Piekary - Komary na terenie Gminy Udanin		5/9
treść rysunku: Plan zagospodarowania terenu		
Projektował: mgr inż. Paweł Drzany	data: 27.10.2016.	podpis: 
Kreslił: Zak. Jarosław	27.10.2016.	Zak.
		skala: 1:500

	naktadka bitumiczna
	chodnik – kostka betonowa szara
	wjazd – kostka betonowa graffitiowa
	wjazd – bitumiczny
	wjazd – zwirowy powierzchniowo podkójnie skropiony
	podłoże utwardzone
	oczyszczenie rowu
	zabudowa rowu
	poszerzenie jezdni
	drzewo do usunięcia
	projektowana kanalizacja deszczowa ϕ 400
	odwodnienie liniowe kostka betonowa 16x16cm
	przebudowa istniejących przepustów
	kanalizacja deszczowa do oczyszczenia
	zkrócenie do usunięcia



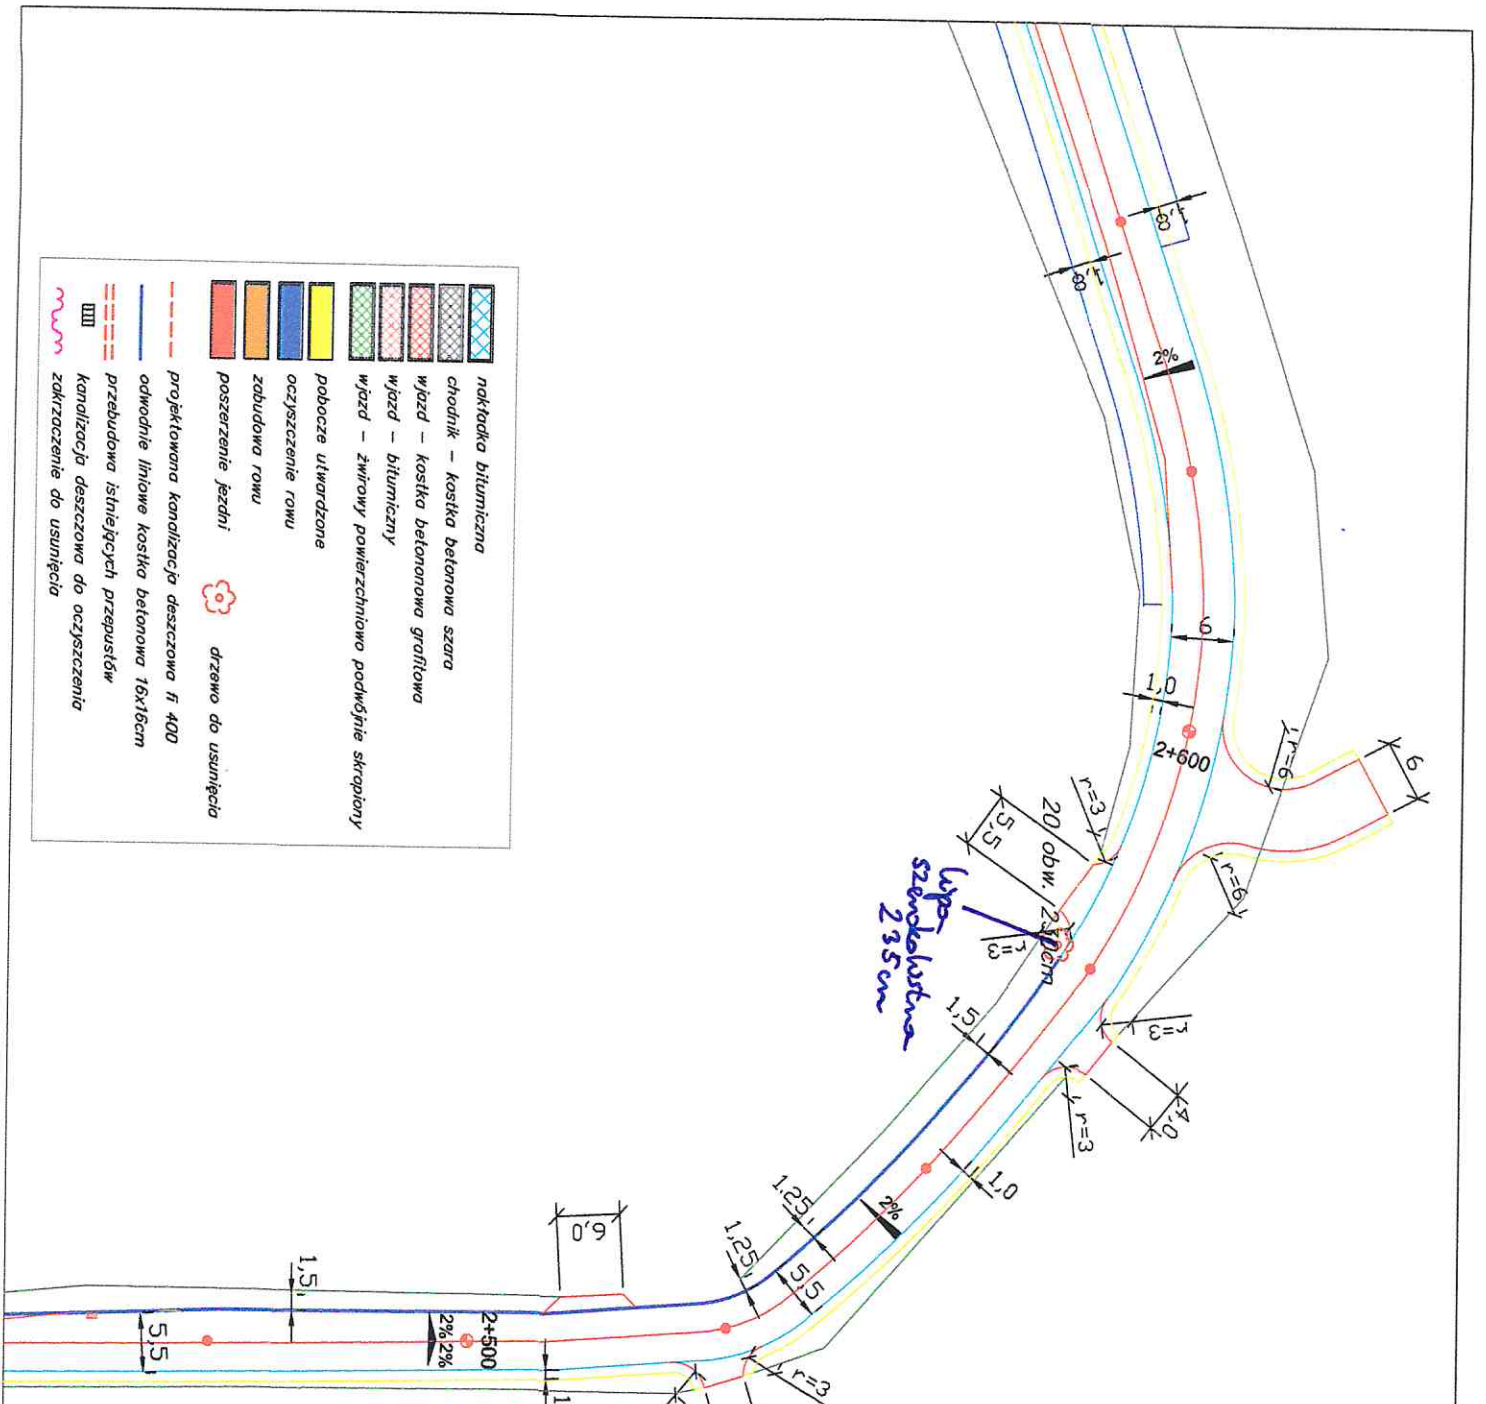

*lipa
szersokość
2,5m*

	nakładka bitumiczna
	chodnik – kostka betonowa szara
	wjazd – kostka betonowa grafitowa
	wjazd – bitumiczny
	wjazd – zwirowy powierzchniowo podwyższone skrajony
	podbocze utwardzone
	oczyszczenie rowu
	zobudowa rowu
	poszerzenie jezdni
	projektowana kanalizacja deszczowa π 400
	odwodnie liniowe kostka betonowa 16x16cm
	kanalizacja deszczowa do oczyszczenia
	zakręcenie do usunięcia
	drzewo do usunięcia

zadanie:		DRGA-BUD INWESTYCJE	
Przebudowa drogi powiatowej nr 2094D na odcinku Udamin-Piekany- Konary na terenie Gminy Udamin		Paweł Drzany 59-220 Legnica ul. Wrocławska 183/4 NIP 6912131835 REGON 021180900	
treść rysunku:		Plan zagospodarowania terenu	
projektował:	mgr inż. Paweł Drzany	data:	27.10.2016.
rysował:	Zak. Jarosław	podpis:	
skala:		1:500	
nr rysunku:		2	
ark./ogół.		6/9	


DRA-BUD INWESTYCJE
 Paweł Drzany
 59-220 Legnica ul. Wrocławska 183/4
 NIP 6912131835 REGON 021180900

zadanie:
 Przebudowa drogi powiatowej nr 2091D na odcinku Udanin-Piekary-Konary
 na terenie Gminy Udanin

nr rysunku:
 2
 ark./ogół.
 9/9

treść rysunku:	Plan zagospodarowania terenu		
projektował:	mgr inż. Paweł Drzany	data:	27.10.2016.
skala:	1:500	podpis:	<i>[Signature]</i>
kreślił:	Żak Jarosław	data:	27.10.2016.

topola osika

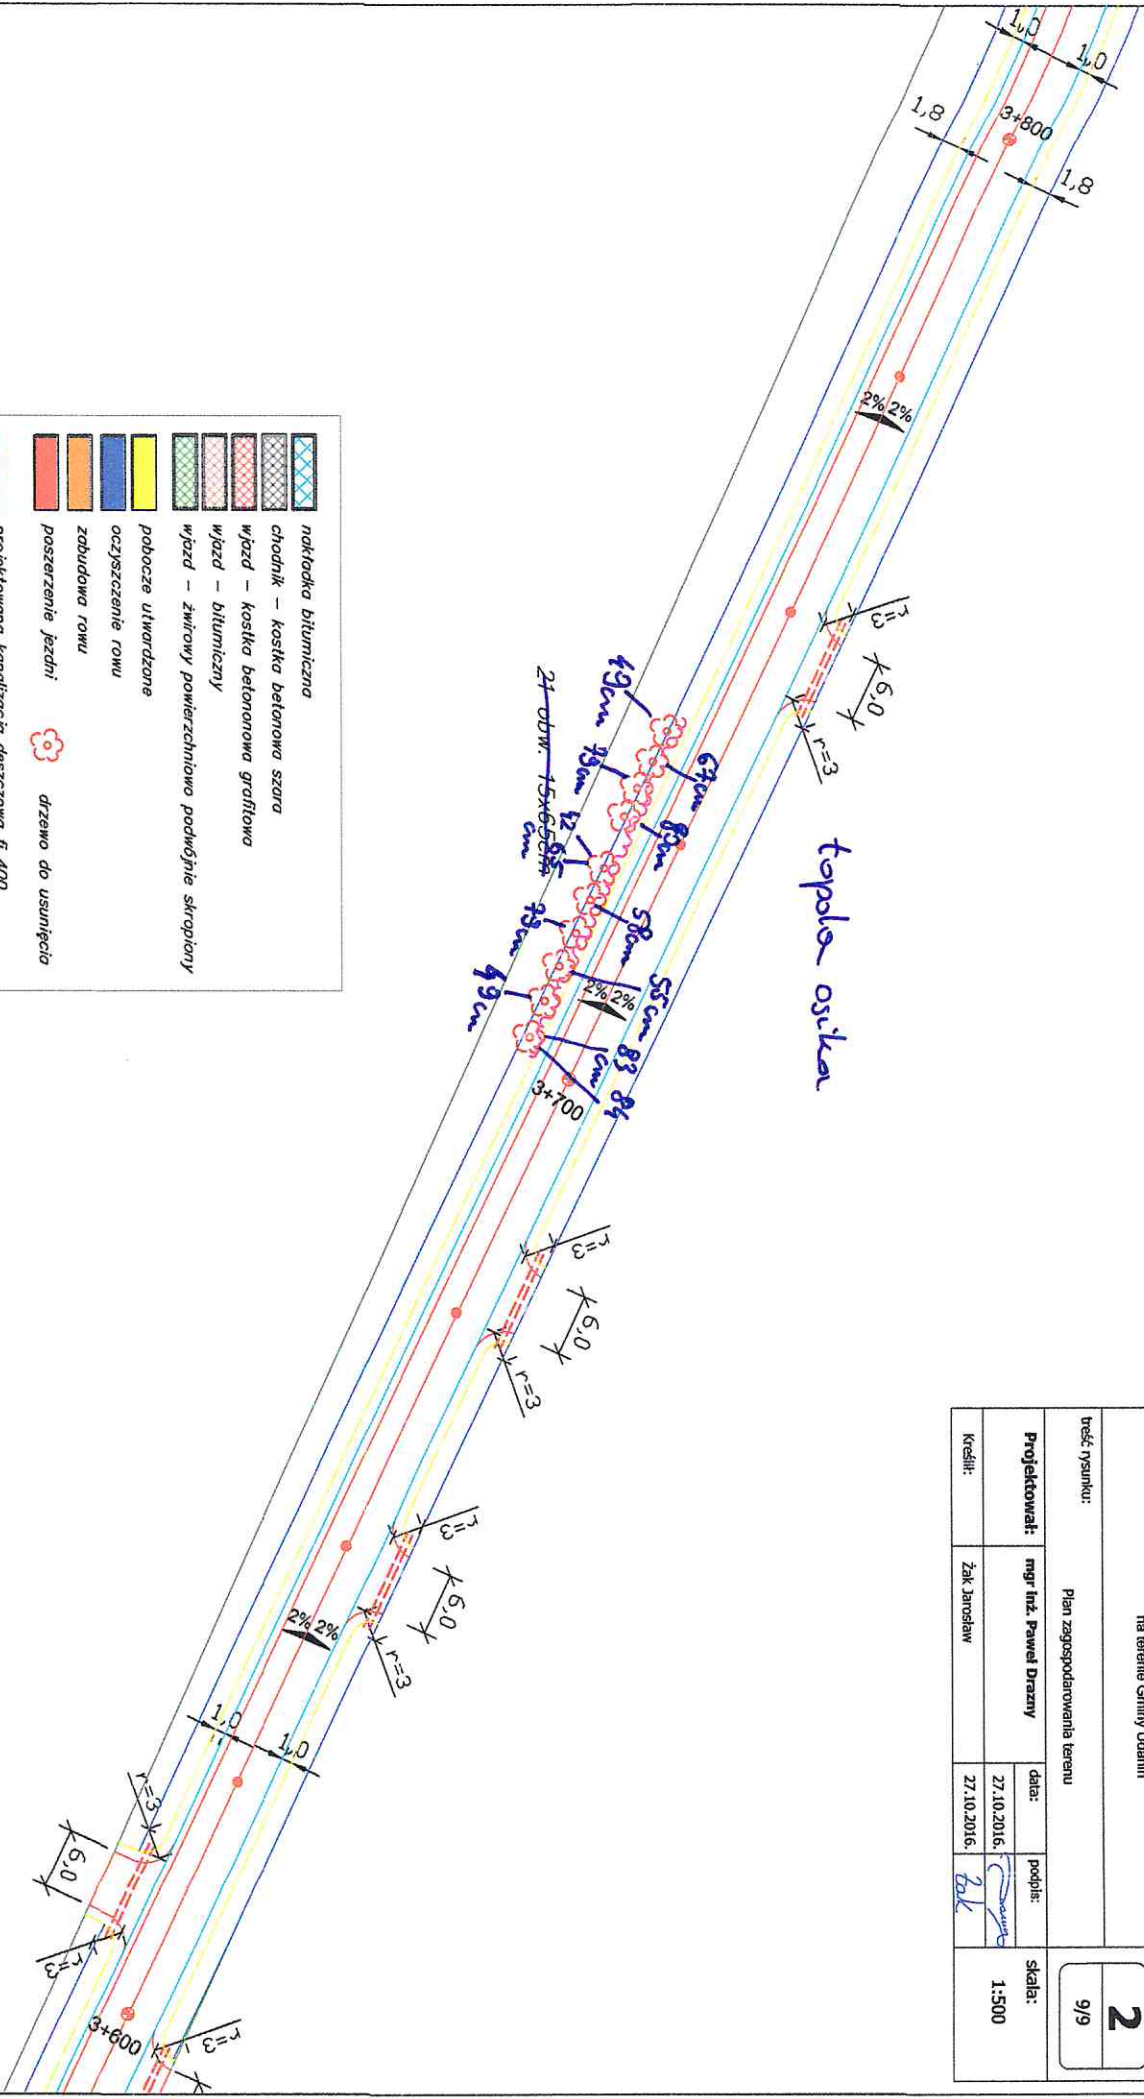

	nakładka bitumiczna
	chodnik – kostka betonowa szara
	wjazd – kostka betonowa grafiowa
	wjazd – bitumiczny
	wjazd – żwirowy powierzchniowo podwójnie skropiony
	podbocze utwardzone
	oczyszczenie rowu
	zobudowa rowu
	poszerzenie jezdni
	projektowana kanalizacja deszczowa fi 400
	odwodnie liniowe kostka betonowa 16x16cm
	przebudowa istniejących przepustów
	kanalizacja deszczowa do oczyszczenia
	zakręczenie do usunięcia
	drzewo do usunięcia