
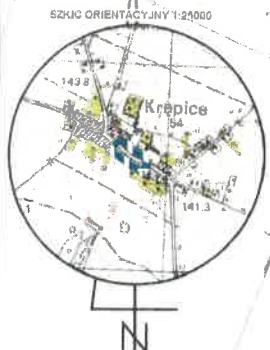


Załącznik nr 1 do
 uchwały Nr 215/2022
 Zarządu Powiatu w Środzie Śląskiej
 z dnia 23.08.2022 r.

Legenda:
 - obszar opracowania
 - linia zagospodarowania terenu w MRZP
 - nieprzekraczalna linia zabudowy
 MU - tereny zabudowy mieszkaniowej jednorodzinnej usługowej
 KD(Z) - teren drogi publicznej klasy zbiorczej

LEGENDA

- granice działek
- projektowany nawierzchni betonowy wysłający
- projektowany krawężnik betonowy zabudowy
- projektowany ściek przykrawężnikowy z kostki kamiennej 17/19cm
- projektowane obrzeża betonowe
- projektowanie istniejącej nawierzchni drożniczej
- projektowanie istniejącego chodnika
- projektowanie chodnika z kostki kamiennej 17/19cm
- projektowanie żaluzji oraz wjazdów z kostki bet. gr. 8cm
- projektowana mulda 6-cio rzędowa z kostki kamiennej 17/19cm
- wysoki drogowy z osadnikiem 1m h=1,0m z kostki PVC D200mm

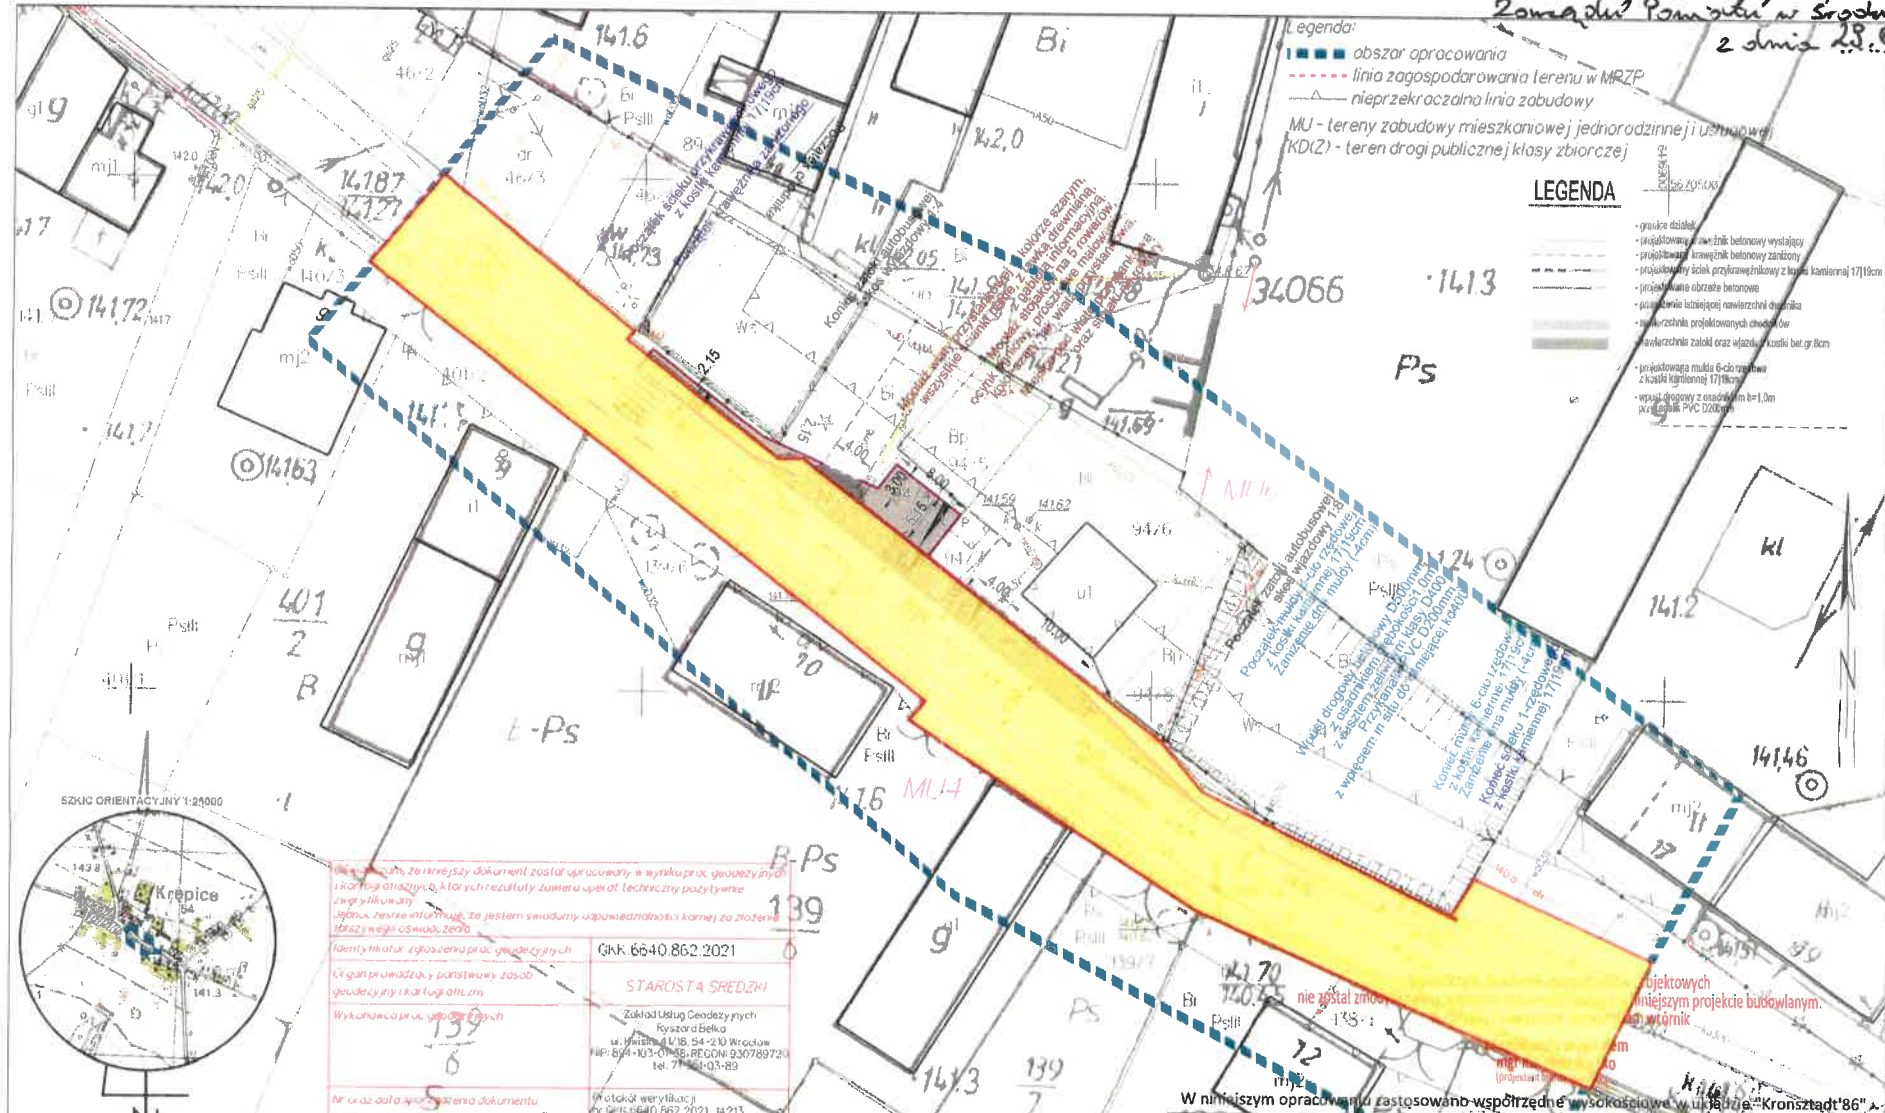

W niniejszym, że niniejszy dokument został opracowany w wyniku prac geodezyjnych i kartograficznych, których rezultaty zsumowano i opublikowano w formie pozytywnej weryfikacji. Ujęto w niniejszym, że jestem świadomy odpowiedzialności karnej za złożenie fałszywego oświadczenia.

Identyfikator zgłoszenia prac geodezyjnych: GKK 66-40.862.2021

Urząd prowadzący państwowy zasób geodezyjny i kartograficzny: STAROSTA ŚRĘDZICH

Wykonawca prac geodezyjnych: Zakład Usług Geodezyjnych Ryszard Belka
 ul. Winiarska 4/18, 54-230 Wrocław
 NIP: 894-103-0185, REGON: 930789720
 tel. 71 751 03 89

Nr oraz data weryfikacji dokumentu: Nr 1413/0.862.2021/14213 z dn. 06-2021

Imię, nazwisko oraz nr uprawnień geodety wykonującego prace: Ryszard Belka nr uprawnień 4844

Inwestor:		GMINA MIĘKINIA ul. T. Kościuszki 41 55-330 Miękinia		BiZ DROG Piotr Buczek i Paweł Zalewski sp.j. Kokozyce, ul. Alakajowa 21, 55-330 Miękinia NIP 913-159-21-64 Regon 02079964 e-mail: biuro@bizdrog.pl www.bizdrog.pl	
Nazwa projektu:		Rozbudowa zatoki autobusowej z wiatą przystankową i fragmentem chodnika w miejscowości Krepice przy ul. Wrocławskiej.		Branża: drogi Stadium: PZT	
Projektant:	Nr uprawnień:	Specjalność:	Data:	Podpis:	
mgr inż. Piotr Buczek	219/DOS/08	drogi	10.2021	mgr inż. Piotr Buczek	
Nazwa rysunku:		Plan zagospodarowania terenu		Skala: 1:500	
				Nr rysunku: 2	

STAROSTA
 Krzysztof Szalankiewicz

[Handwritten signatures in blue ink]