


PROJEKT ZAGOSPODAROWANIU TERENU  
PRZEBUDOWA DROGI POWIATOWEJ NR 2020D  
UJAZD GÓRNY – JAROSTÓW  
SKALA 1:1000

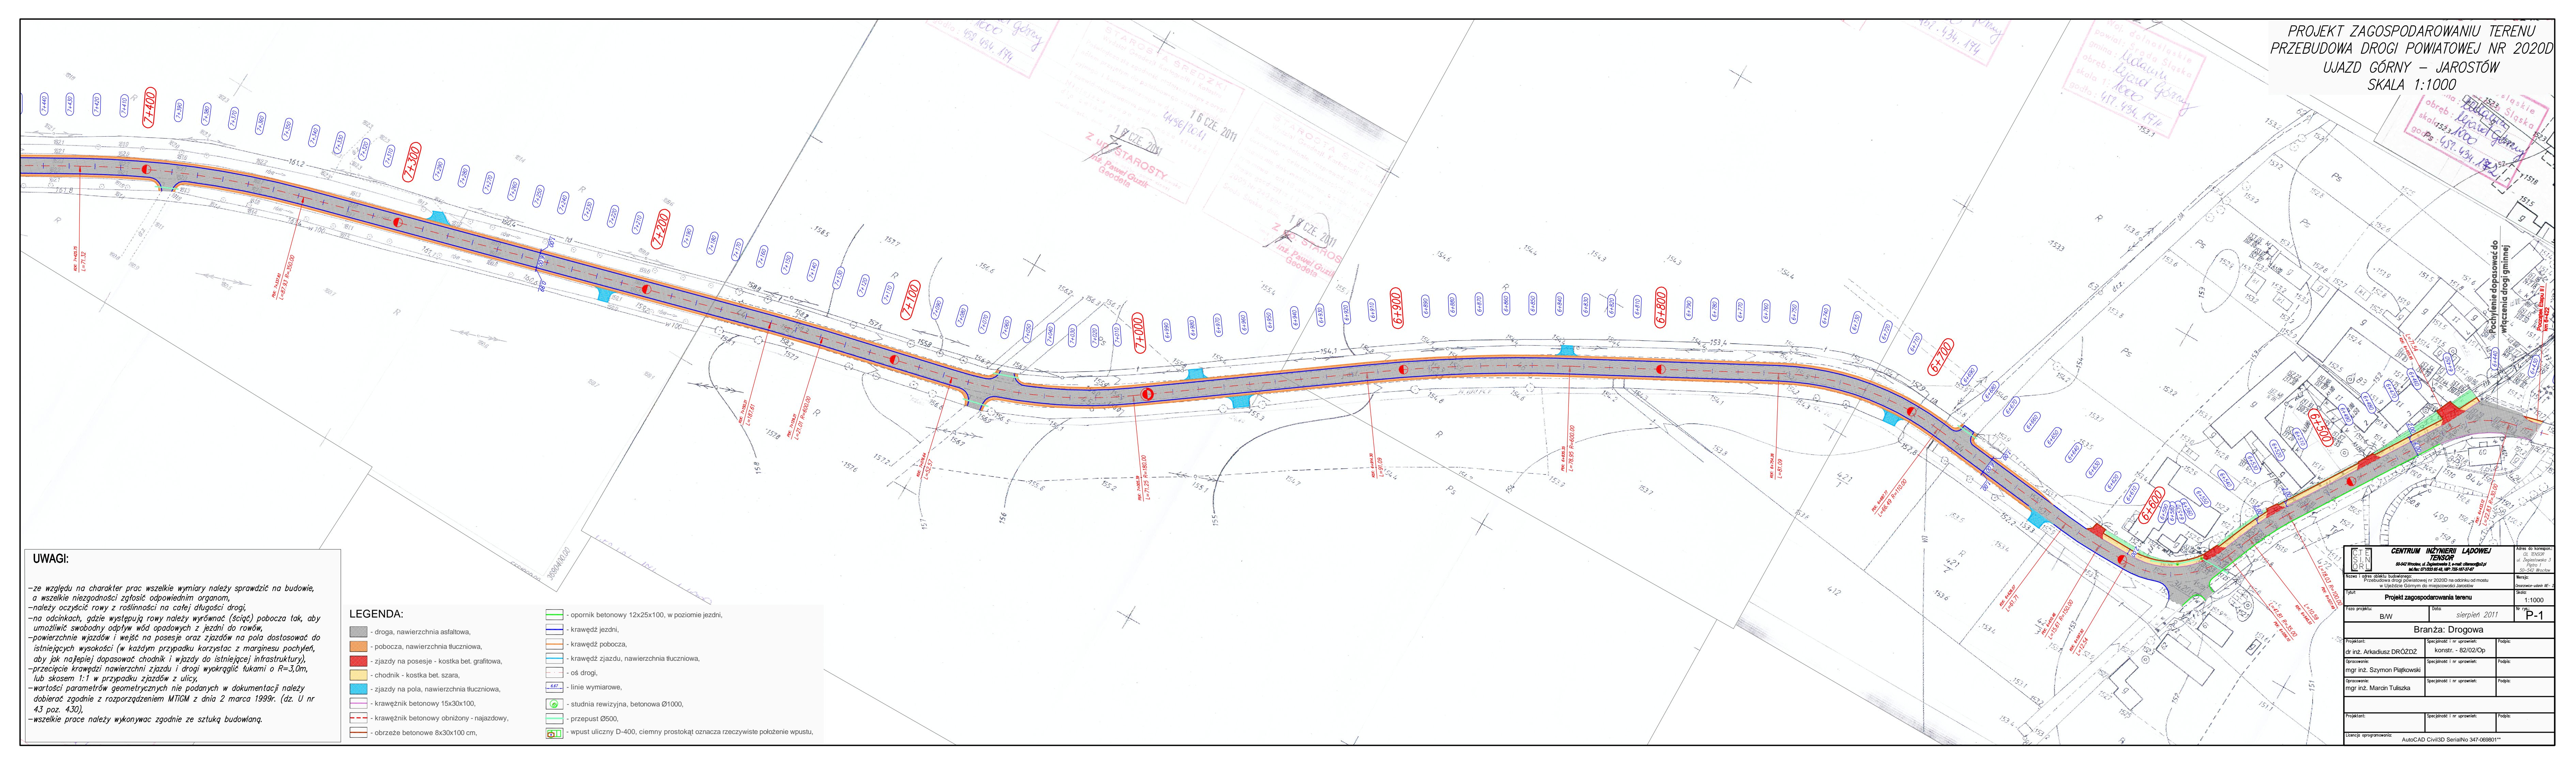

**UWAGI:**

- ze względu na charakter prac wszelkie wymiary należy sprawdzić na budowie, a wszelkie niezgodności zgłosić odpowiednim organom,
- należy oczyścić rowy z roślinności na całej długości drogi,
- na odcinkach, gdzie występują rowy należy wyrównać (ściąć) pobocza tak, aby umożliwić swobodny odpływ wód opadowych z jezdni do rowów,
- powierzchnie wjazdów i wejść na posesje oraz zjazdów na pola dostosować do istniejących wysokości (w każdym przypadku korzystać z marginesu pochyłości, aby jak najlepiej dopasować chodnik i wjazdy do istniejącej infrastruktury),
- przecięcie krawędzi nawierzchni zjazdu i drogi wyokrąglić łukami o R=3,0m, lub skosem 1:1 w przypadku zjazdów z ulicy,
- wartości parametrów geometrycznych nie podanych w dokumentacji należy dobierać zgodnie z rozporządzeniem MITGM z dnia 2 marca 1999r. (dz. U nr 43 poz. 430),
- wszelkie prace należy wykonywać zgodnie ze sztuką budowlaną.

**LEGENDA:**

- opornik betonowy 12x25x100, w poziomie jezdni,
- krawędź jezdni,
- krawędź pobocza,
- zjazdy na posesje - kostka bet. grafitowa,
- chodnik - kostka bet. szara,
- zjazdy na pola, nawierzchnia tłuczniowa,
- krawężnik betonowy 15x30x100,
- krawężnik betonowy obniżony - najazdowy,
- obrzeże betonowe 8x30x100 cm,
- krawędź pobocza,
- krawędź zjazdu, nawierzchnia tłuczniowa,
- oś drogi,
- linie wymiarowe,
- studnia rewizyjna, betonowa Ø1000,
- przepust Ø500,
- wpust uliczny D-400, ciemny prostokąt oznacza rzeczywiste położenie wpustu,

<b>CENTRUM INŻYNIERII LĄDOWEJ TENSOR</b>		Adres do korespondencji: ul. TENSORA 3, 43-202 Włodzisław, woj. śląskie	
00-042 Wrocław, ul. Ziębiczanów 1 e-mail: ctenzor@poczta.onet.pl		M. Inż. 071020 04 04, NIP: 755-461-37-47	
Nowe i adres: obiektu budowlanego: Przebudowa drogi powiatowej nr 2020D na odcinku od mostu w Ujazd Górnym do miejscowości Jarostów			
Typ: Projekt zagospodarowania terenu		Skala: 1:1000	
Faza projektu: B/W		Data: sierpień 2011	
<b>Branża: Drogową</b>			
Projektant: dr inż. Arkadiusz DRÓZDZ	Specjalność I nr uprawnień: konstr. - 82/02/Op	Podpis:	
Opracowanie: mgr inż. Szymon Piątkowski	Specjalność I nr uprawnień:	Podpis:	
Opracowanie: mgr inż. Marcin Tułszka	Specjalność I nr uprawnień:	Podpis:	
Projektant:	Specjalność I nr uprawnień:	Podpis:	
Licencja oprogramowania: AutoCAD Civil3D SerialNo 347-069801**			