


PROJEKT ZAGOSPODAROWANIU TERENU
PRZEBUDOWA DRÓGI POWIATOWEJ NR 2020D
UJAZD GÓRNY – JAROSTÓW
SKALA 1:1000

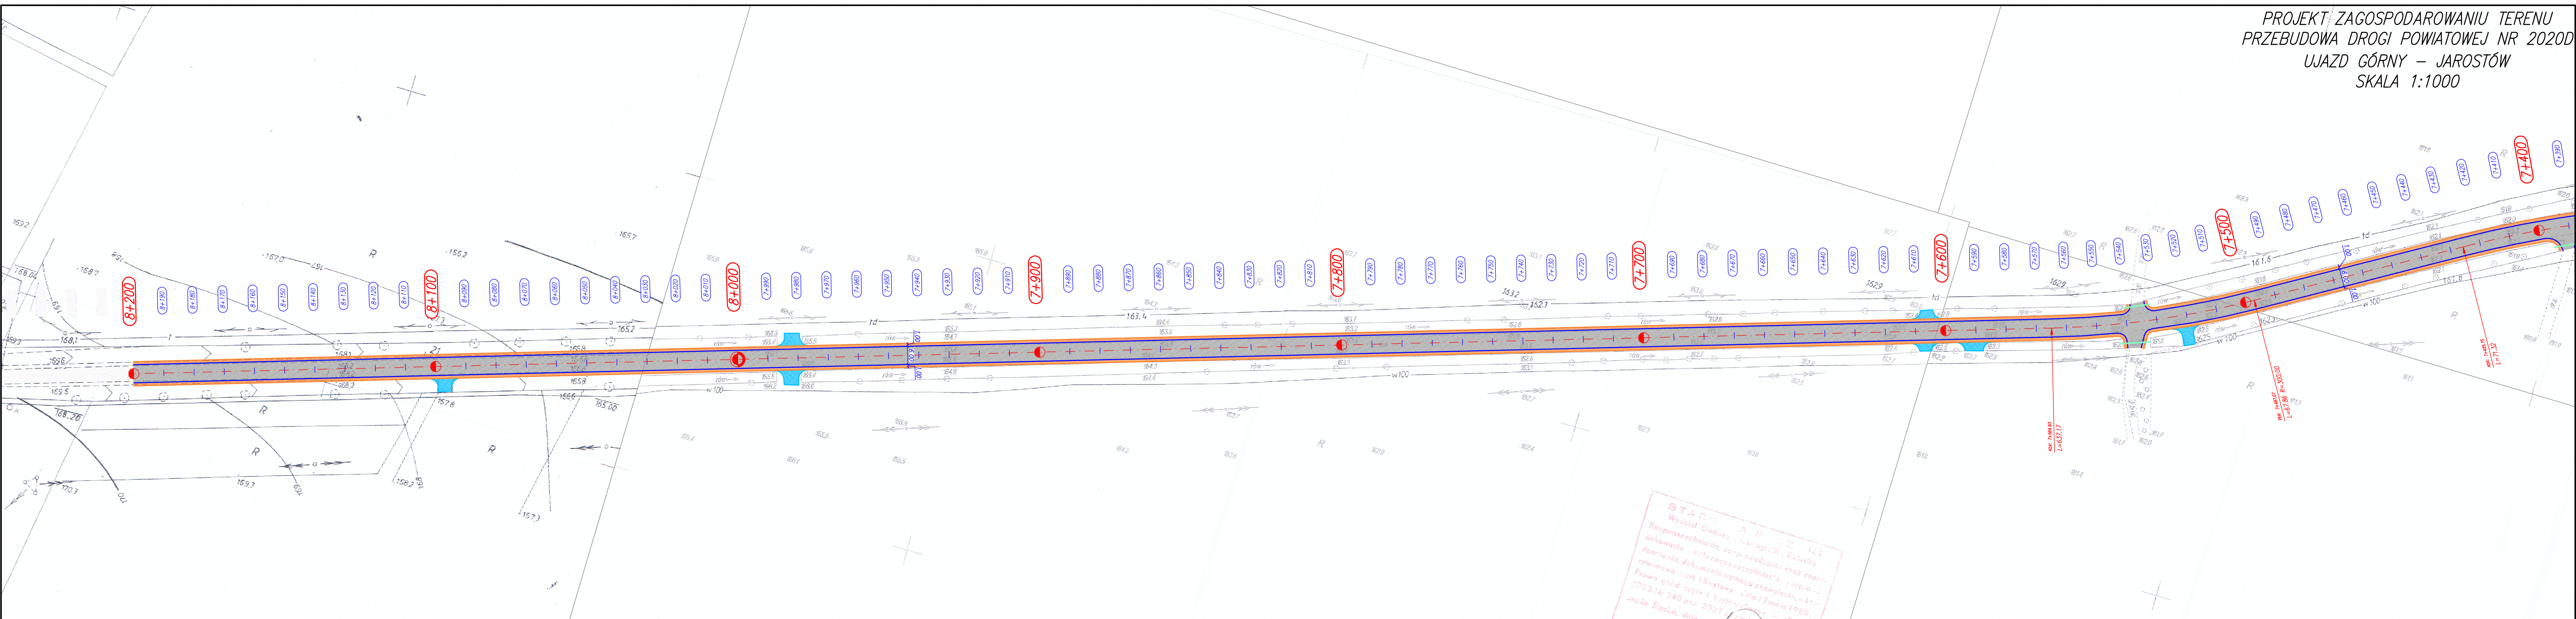

UWAGI:

- ze względu na charakter prac wszelkie wymiary należy sprawdzić na budowie, a wszelkie niezgodności zgłosić odpowiednim organom,
- należy oczyścić rowy z roślinności na całej długości drogi,
- na odcinkach, gdzie występują rowy należy wyrównać (ściąć) pobocza tak, aby umożliwić swobodny odpływ wód opadowych z jezdni do rowów,
- powierzchnie wjazdów i wejść na posesje oraz zjazdów na pola dostosować do istniejących wysokości (w każdym przypadku korzystać z marginesu pochyłeń, aby jak najlepiej dopasować chodnik i wjazdy do istniejącej infrastruktury),
- przecięcie krawędzi nawierzchni zjazdu i drogi wyokrąglić łukami o $R=3,0m$, lub skosem 1:1 w przypadku zjazdów z ulicy,
- wartości parametrów geometrycznych nie podanych w dokumentacji należy dobierać zgodnie z rozporządzeniem MTGM z dnia 2 marca 1999r. (dz. U nr 43 poz. 430),
- wszelkie prace należy wykonywać zgodnie ze sztuką budowlaną.

- LEGENDA:**
- droga, nawierzchnia asfaltowa,
 - pobocza, nawierzchnia tłuczniowa,
 - zjazdy na posesje - kostka bet. grafitowa,
 - chodnik - kostka bet. szara,
 - zjazdy na pola, nawierzchnia tłuczniowa,
 - krawężnik betonowy 15x30x100,
 - krawężnik betonowy obniżony - najazdowy,
 - obrzeże betonowe 8x30x100 cm,
 - opornik betonowy 12x25x100, w poziomie jezdni,
 - krawędź jezdni,
 - krawędź pobocza,
 - krawędź zjazdu, nawierzchnia tłuczniowa,
 - oś drogi,
 - linie wymiarowe,
 - studnia rewizyjna, betonowa Ø1000,
 - przepust Ø500,
 - wpust uliczny D-400, ciemny prostokąt oznacza rzeczywiste położenie wpustu,

STAROSTA ŚREDZKI
Wydział Geodezji i Kartografii
16 CZE 2011
Paweł Guzik
Geodeta

STAROSTA ŚREDZKI
Wydział Geodezji i Kartografii
16 CZE 2011
Paweł Guzik
Geodeta

CENTRUM INŻYNIERII LĄDOWEJ TEKSOR		Adres do korespondencji: ul. Zielonowska 3 50-542 Wrocław	
Nazwa i adres obiektu budowlanego: Przebudowa drogi powiatowej nr 2020D na odcinku od mostu w Ujeździe Górnym do miejscowości Jarostów		Wersja: P-2	
Tytuł: Projekt zagospodarowania terenu		Skala: 1:1000	
Faza projektu: B/W		Data: sierpień 2011	
Branża: Drogową			
Projektant: dr inż. Arkadiusz DRÓZDZ	Specjalność i nr uprawnień: konstr. - 82/02/Op	Podpis:	
Opracowanie: mgr inż. Szymon Piątkowski	Specjalność i nr uprawnień:	Podpis:	
Opracowanie: mgr inż. Marcin Tułszka	Specjalność i nr uprawnień:	Podpis:	
Projektant: Specjalność i nr uprawnień:		Podpis:	
Licencja oprogramowania: AutoCAD Civil3D SerialNo 347-069801**			