


NINIEJSZA MAPA W PASIE OZNACZONYM LINIĄ PRZERYWANĄ MOŻE SŁUżyć DO OPRACOWANIA PROJEKTÓW TECHNICZNYCH UZGADNIANYCH PRZEZ ZUDP

<p>województwo: dolnośląskie powiat: średzki gmina: Środa Śląska obręb: Jastrzębce</p>	<p>MAPA ZASADNICZA DO CELOW PROJEKTOWYCH skala 1 : 1000</p> <p>W wykonaniu: Mariusz Hasek – geodeta uprawniony upr. nr 14869 na podstawie mapy zasadniczej oraz operatu ewidencji gruntów wpisanej do Powiatowego Zespołu Geodezyjno – Kartograficznego w Środzie Śl. Granice na mapie zgodne z operatem ewidencji gruntów.</p> <p>Arkusz mapy: 452.414.103 452.414.104</p>	<p>Aktualizację mapy wykonał w miesiącu – wrzesień 2010r</p> <p>Urząd Geodezyjno-Kartograficzny Działalstwo Gospodarcze 71077 Izabela Marzanna Ziśka 58-100 Świdnica, ul. Kasztanowa 68 tel./fax. 074 85 55 55, k. 060 428 581 NIP 684-10-58-56-64, REGON 803855531</p> <p>w ramach zlecenia: D.Z. 5861/2010r KERG 2182-44/2010</p>
--	--	---

STAROSTA ŚREDZKI
Wydział Geodezji Kartografii i Katastru
W okresie ustanowienia linii przerywanej... potwierdzono
w tym celu aktualność danych...
400-03-09
Prof. inż. Andrzej...
Inspektor Kontrolny...
Krzysztof Szepiela
Inspektor Kontrolny...
Kartograficzny... nr 4349

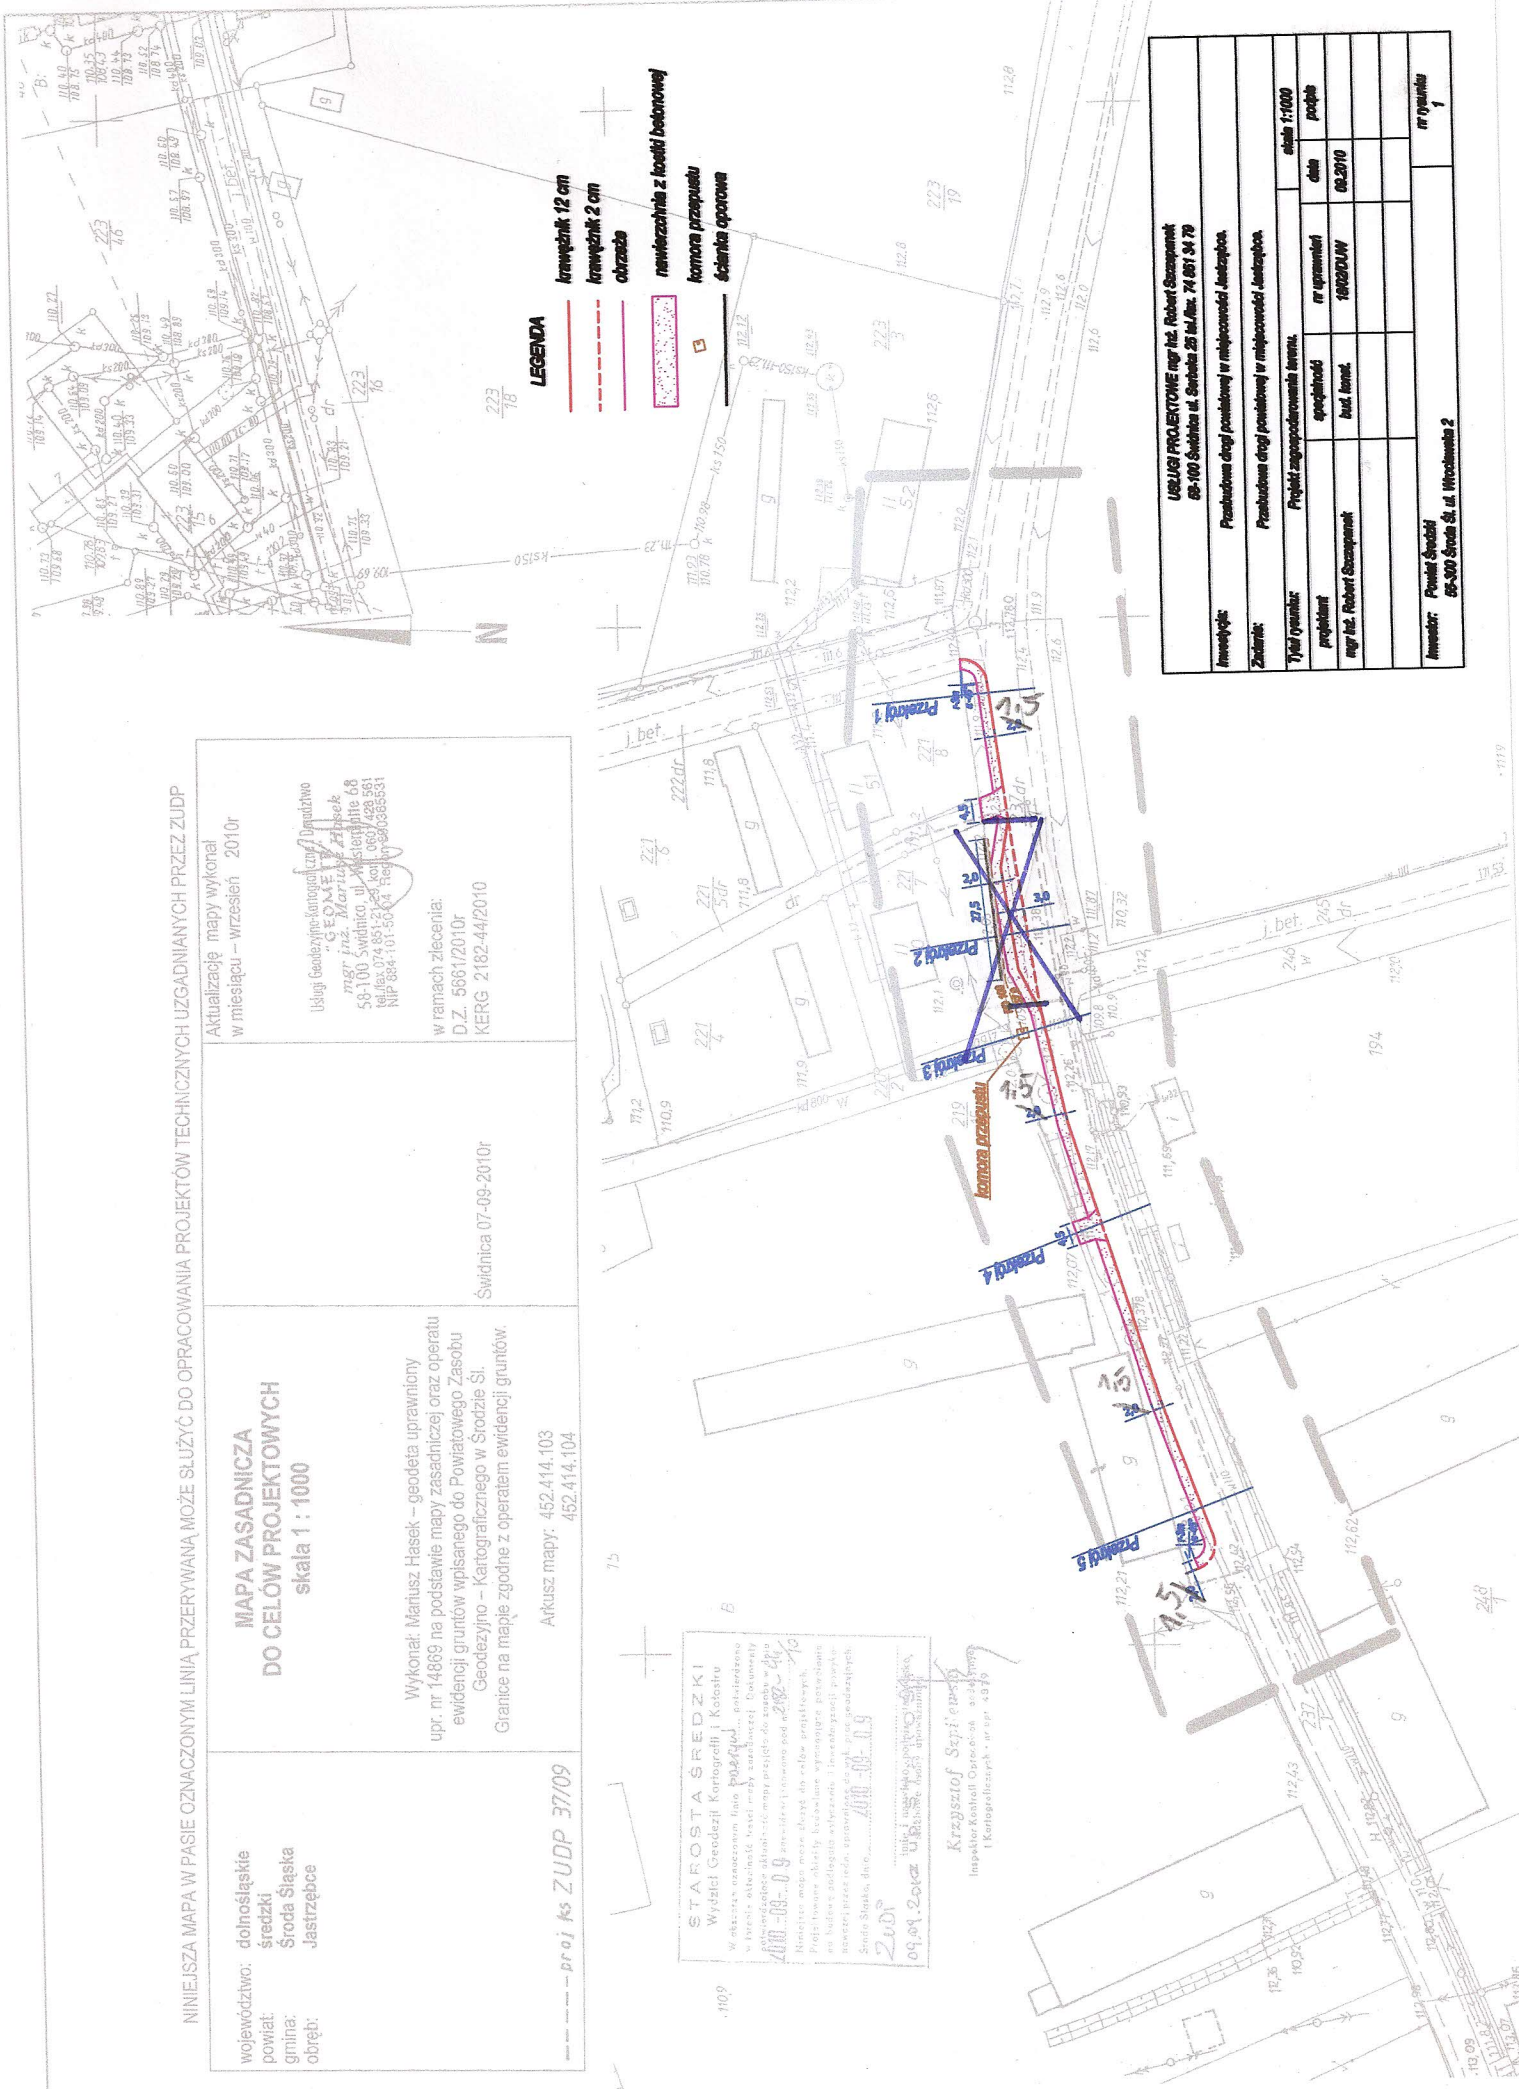

USŁUGI PROJEKTOWE mgr inż. Robert Szczepaniak 65-100 Świdnica ul. Szostka 25 tel./fax. 74 851 34 70	
Inwestycja:	Przebudowa drogi powiatowej nr 1402000001 - Jastrzębce.
Zadanie:	Przebudowa drogi powiatowej nr 1402000001 - Jastrzębce.
Tytuł projektu:	Projekt zagospodarowania terenu.
opracowanie:	mgr inż. Robert Szczepaniak
data projektu:	06.2010
data opracowania:	06.2010
inwestor:	Powiat Świdnicki 65-500 Środa Śl. ul. Wrocławska 2
skala 1:1000	nr projektu
data projektu	06.2010
nr uprawnień	1402000001
nr projektu	1