


37

Woj. dolnośląskie
 powiat: Środa Śląska
 gmina: Molanin
 obręb: Zagiewniki
 skala: 1:1000
 godło: 462.212.011

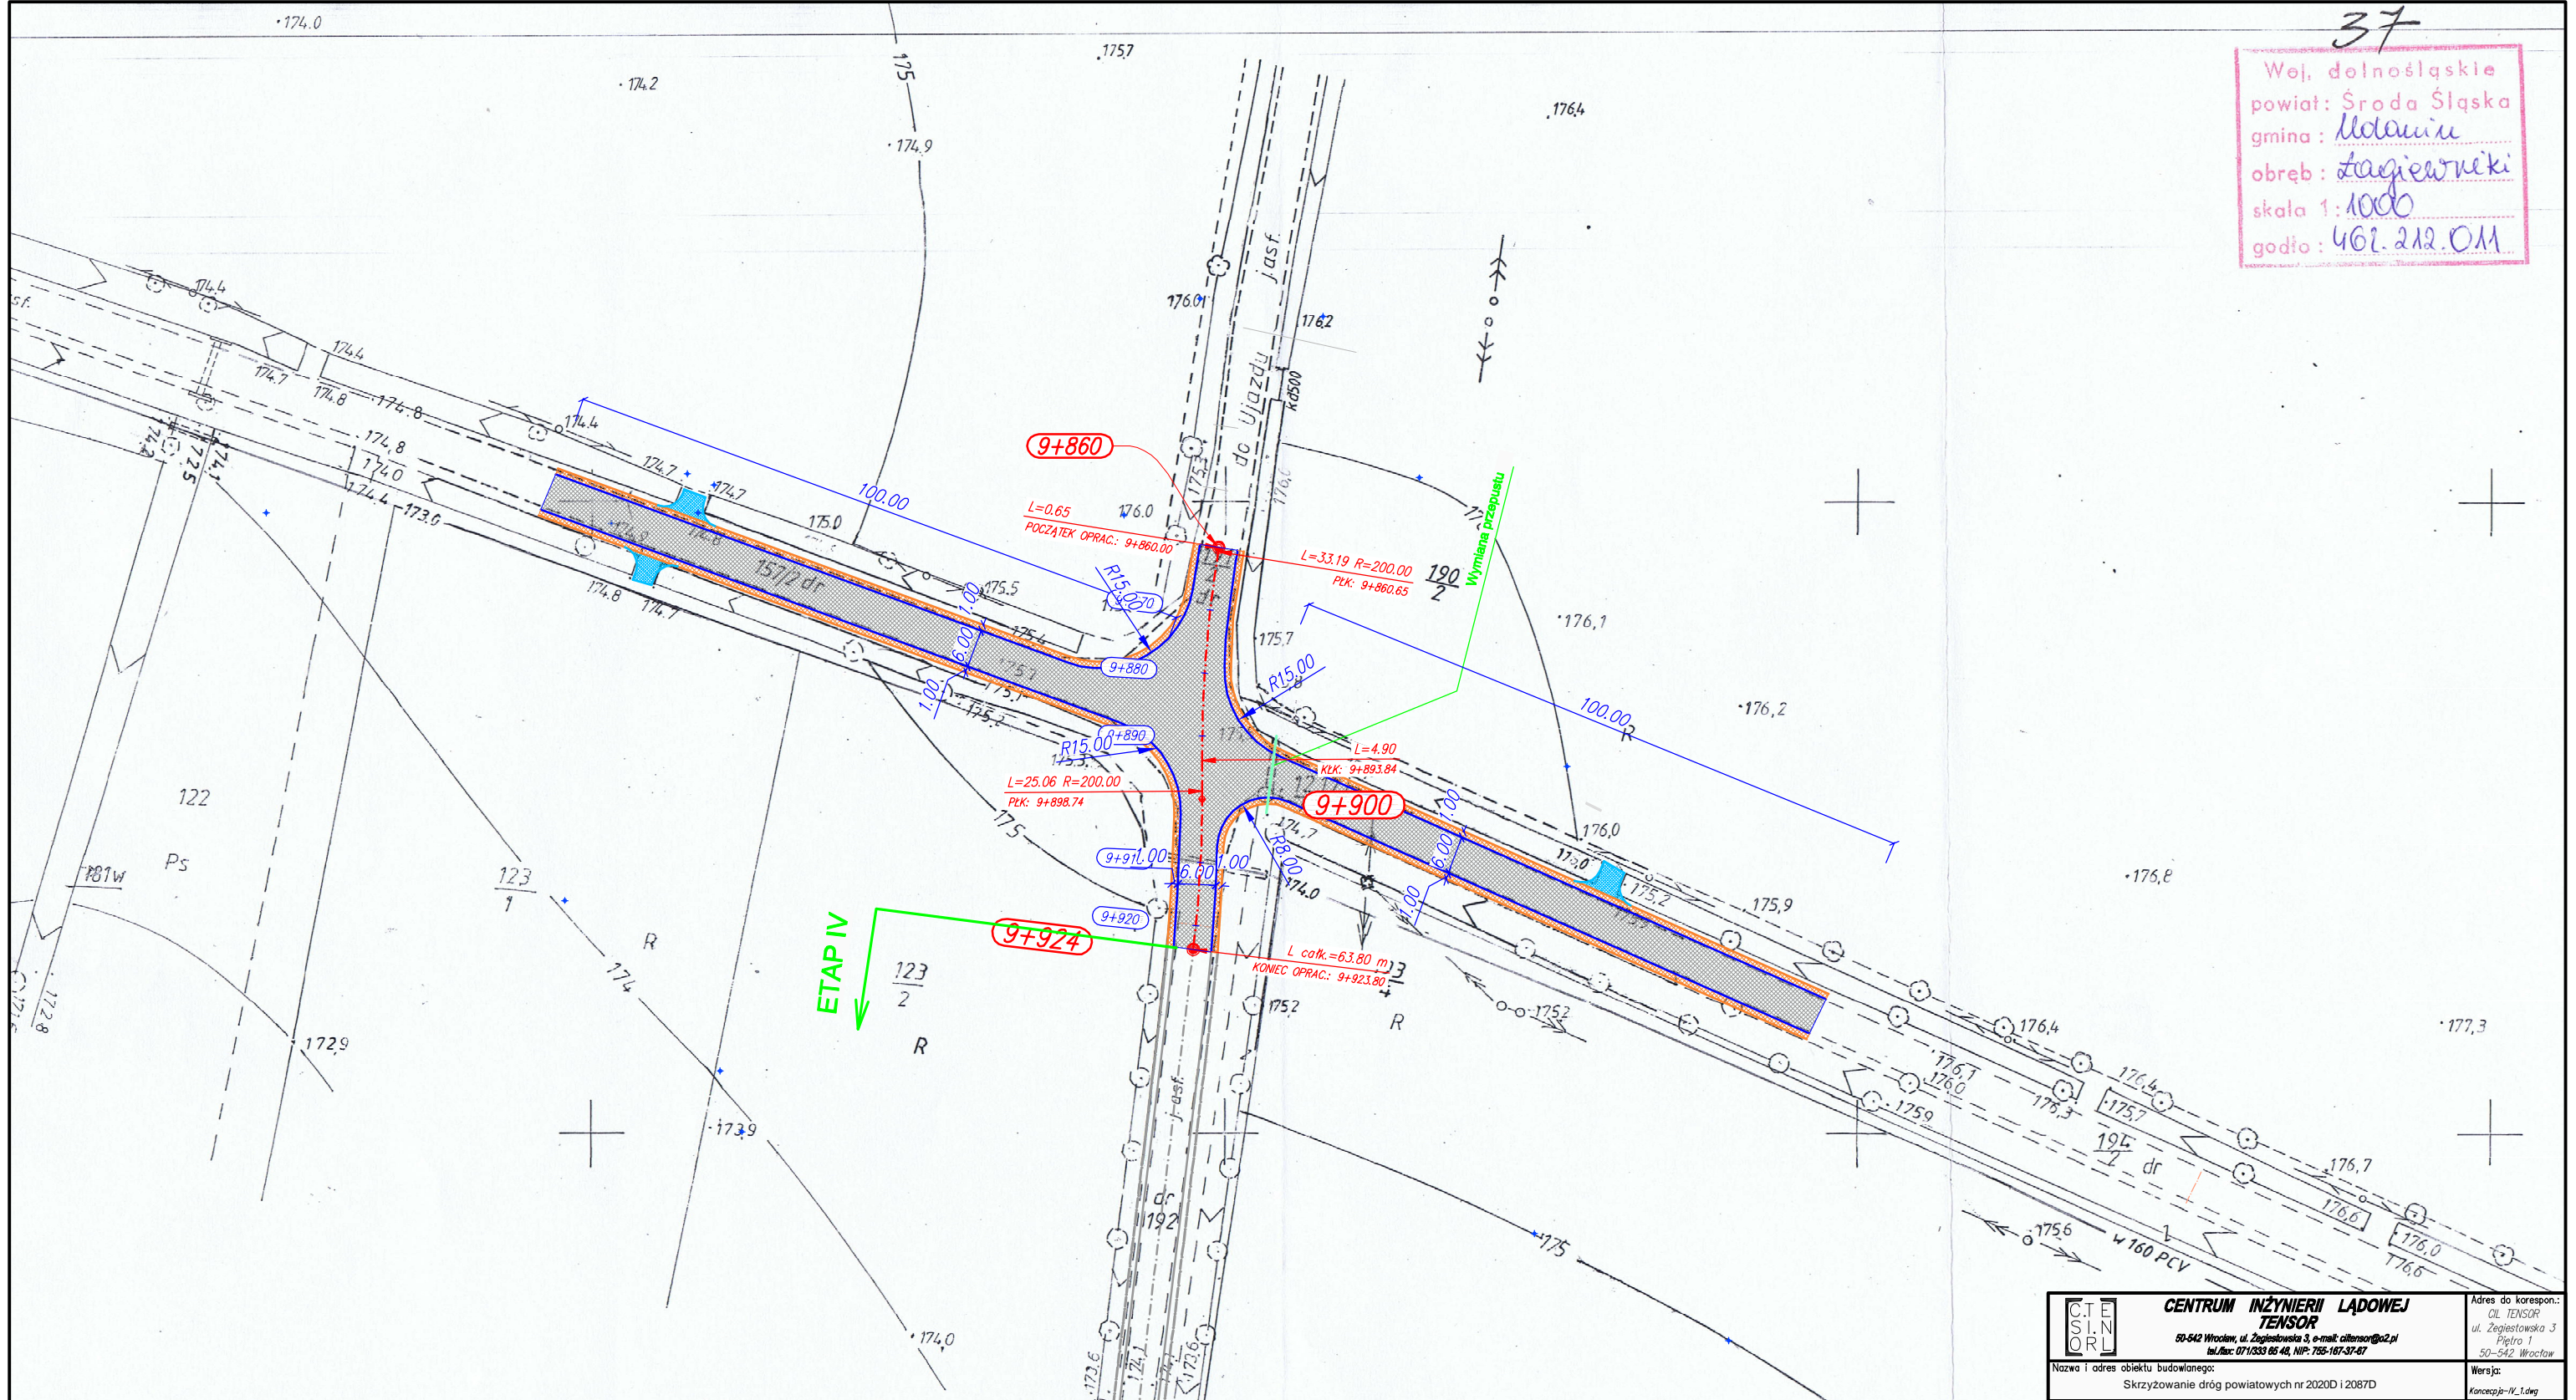

STAROSTA ŚRODZKI
 Wydział Geodezji, Kartografii i Katastru
 Rozpowszechnianie, rozprowadzanie oraz reprodukowanie do celów rozpowszechniania i wyrażenia dziania nin. dokumentu wymaga zezwolenia, o którym mowa w art.18 ustawy z dnia 17 maja 1999 r. Prawo geodezyjne i kartograficzne (Dz. U. 2005 Nr 240 poz. 2027 z późn. zm.)
 Środa Śląska, dnia 16 CZE. 2011
Z up. STAROSTY
 imię i nazwisko, podpis, stanowisko
 Paweł Guzik
 Geodeta

STAROSTA ŚRODZKI
 Wydział Geodezji, Kartografii i Katastru
 Poświadczam zgodność niniejszej mapy z oryginałem przyjętym do państwowego rejestru geodezyjnego i kartograficznego w dniu 16 CZE. 2011
 i zaewidencjonowanym pod nr 4496/10/11
 Niniejsza mapa nie może służyć dla celów projektowych
 Środa Śląska, dnia 16 CZE. 2011
Z up. STAROSTY
 imię i nazwisko, podpis, stanowisko
 Paweł Guzik
 Geodeta

UWAGI:

- ze względu na charakter prac wszelkie wymiary należy sprawdzić na budowie, a wszelkie niezgodności zgłosić odpowiednim organom,
- należy oczyścić rowy z roślinności na całej długości drogi,
- na odcinkach, gdzie występują rowy należy wyrównać (ściąć) pobocza tak, aby umożliwić swobodny odpływ wód opadowych z jezdni do rowów,
- przecięcie krawędzi nawierzchni zjazdu i drogi wyokrąglić łukami o R=3,0m, lub skosem 1:1 w przypadku zjazdów z ulicy,
- wartości parametrów geometrycznych nie podanych w dokumentacji należy dobierać zgodnie z rozporządzeniem MTiGM z dnia 2 marca 1999r. (dz. U nr 43 poz. 430),
- wszelkie prace należy wykonywać zgodnie ze sztuką budowlaną.

- LEGENDA:**
- droga, nawierzchnia asfaltowa,
 - pobocza, nawierzchnia tłuczniowa,
 - zjazdy na pola, nawierzchnia tłuczniowa,
 - krawężń jezdni,
 - krawężń pobocza,
 - krawężń zjazdu, nawierzchnia tłuczniowa,
 - oś drogi,
 - linie wymiarowe,
 - przepust Ø500,

C.TENSOR CENTRUM INŻYNIERII LĄDOWEJ TENSOR		Adres do korespondencji: CIL TENSOR ul. Zegiestowska 3 Piętro I 50-542 Wrocław	
50-542 Wrocław, ul. Zegiestowska 3, e-mail: ciltensor@o2.pl tel./fax: 071/333 66 48, NIP: 755-167-37-67		Wersja: Koncept-PL_1.dwg	
Nazwa i adres obiektu budowlanego: Skrzyżowanie dróg powiatowych nr 2020D i 2087D			
Tytuł: Projekt zagospodarowania terenu		Skala: 1:1000	
Faza projektu: B/W		Data: wrzesień 2014	
Nr rys.: P-1			
Branża: Drogową			
Projektant: dr inż. Arkadiusz DRÓDŻ	Specjalność i nr uprawnień: konstr. - 82/02/Op	Podpis:	
Opracowanie: mgr inż. Szymon Piątkowski	Specjalność i nr uprawnień:	Podpis:	
Opracowanie: mgr inż. Marcin Tuliszka	Specjalność i nr uprawnień:	Podpis:	
Licencja oprogramowania: AutoCAD Civil3D SerialNo 347-069801**			