


DRA-BUD mgr inż. Paweł Drazny Projektowanie i Nadzór w Budownictwie Drogowym
Spalona ul. Leśna 15, 59-216 Kunice ul. Wrocławska 2
NIP 691-213-18-35 REGON: 021180900

zadanie: PT przebudowy i modernizacji drogi powiatowej nr 2020D od Rakoszyc do Cesarzowic z chodnikami i ścieżką rowerową Rakoszyc-Kulin		nr rysunku: ark./ogól. 2	
treść rysunku: PROJEKT ZAGOSPODAROWANIA TERENU		12/18	
Projektował:	mgr inż. Paweł Drazny	data:	podpis:
		16.07.2016.	<i>[Signature]</i>
Kreślił:	tech. Jarosław Żak	16.07.2016.	<i>[Signature]</i>
		skala: 1 : 1000	

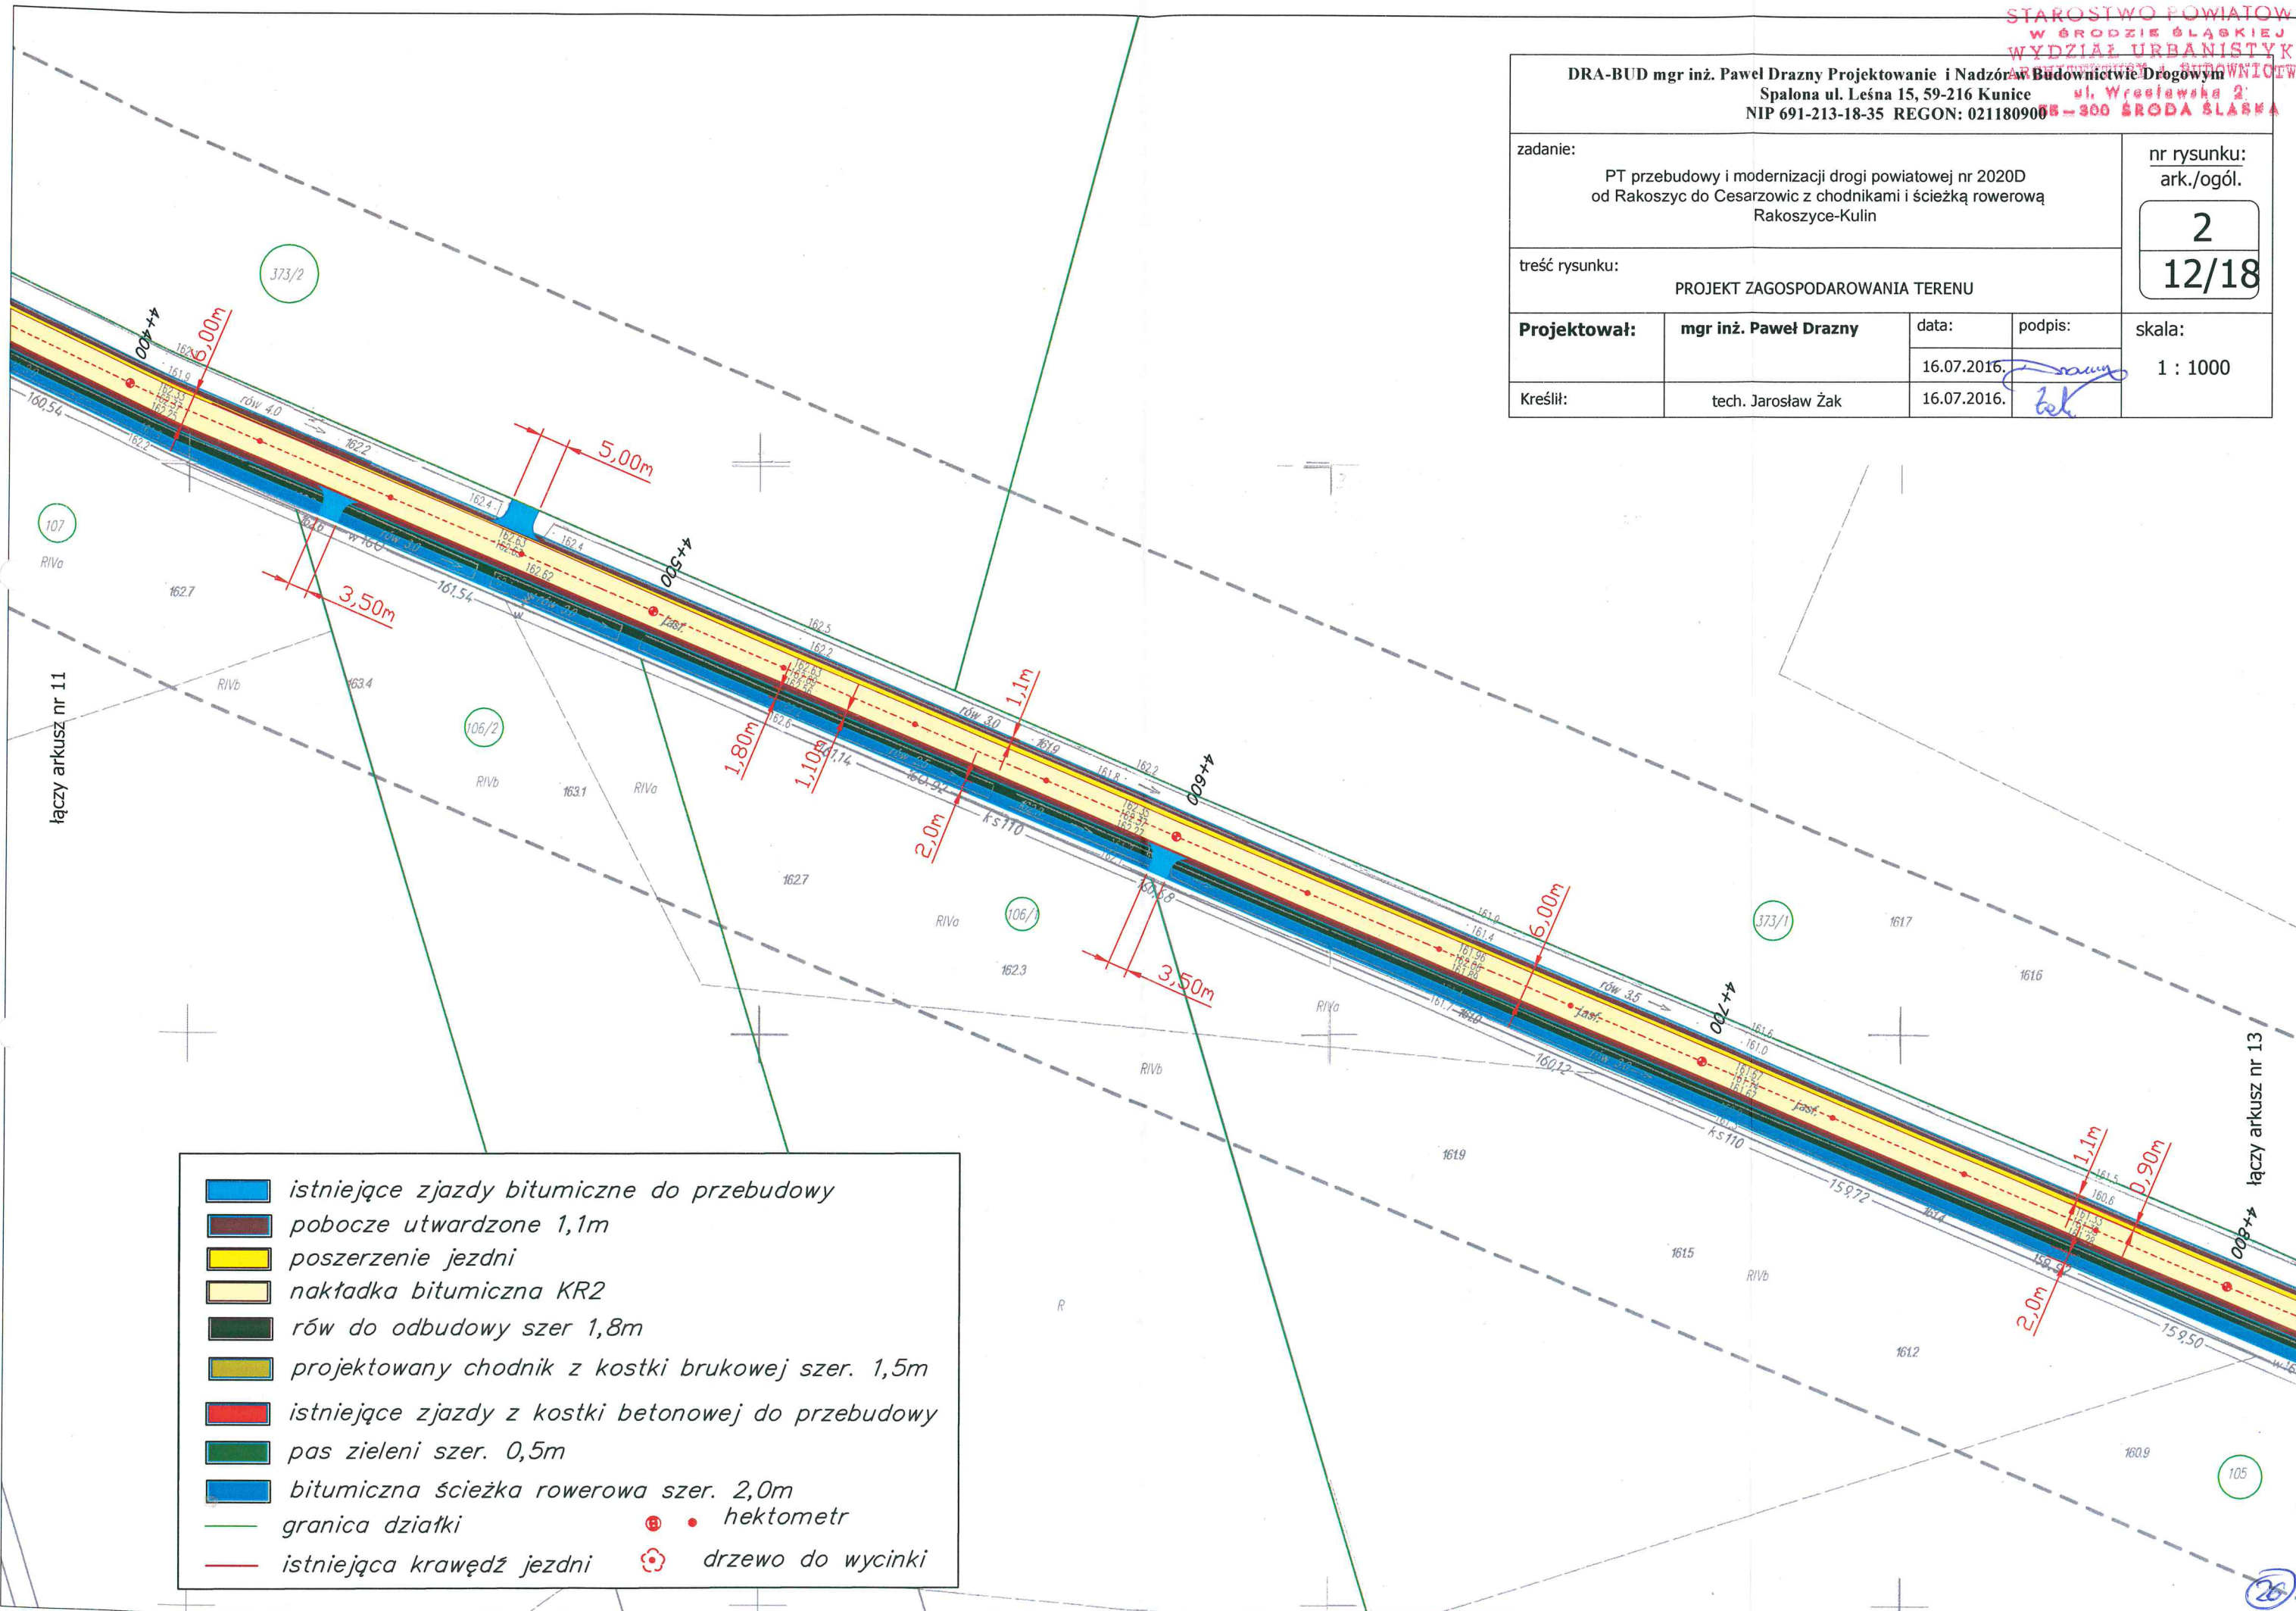

- istniejące zjazdy bitumiczne do przebudowy
- pobocze utwardzone 1,1m
- poszerzenie jezdni
- nakładka bitumiczna KR2
- rów do odbudowy szer 1,8m
- projektowany chodnik z kostki brukowej szer. 1,5m
- istniejące zjazdy z kostki betonowej do przebudowy
- pas zieleni szer. 0,5m
- bitumiczna ścieżka rowerowa szer. 2,0m
- granica działki
- istniejąca krawędź jezdni
- hektometr
- drzewo do wycinki