

DRA-BUD mgr inż. Paweł Drazny Projektowanie i Nadzór w Budownictwie Drogowym
Spalona ul. Leśna 15, 59-216 Kunice
NIP 691-213-18-35 REGON: 021180900














zadanie:
PT przebudowy i modernizacji drogi powiatowej nr 2020D
od Rakoszyca do Cesarzowic z chodnikami i ścieżką rowerową
Rakoszyce-Kulin

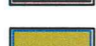
nr rysunku:
ark./ogól.

2
13/18

treść rysunku:
PROJEKT ZAGOSPODAROWANIA TERENU

Projektował:	mgr inż. Paweł Drazny	data:	podpis:	skala: 1 : 1000
		16.07.2016.	<i>[Signature]</i>	
Kreślił:	tech. Jarosław Żak	16.07.2016.	<i>[Signature]</i>	

-  istniejące zjazdy bitumiczne do przebudowy
-  pobocze utwardzone 1,1m
-  poszerzenie jezdni
-  nakładka bitumiczna KR2
-  rów do odbudowy szer 1,8m
-  projektowany chodnik z kostki brukowej szer. 1,5m
-  istniejące zjazdy z kostki betonowej do przebudowy
-  pas zieleni szer. 0,5m
-  bitumiczna ścieżka rowerowa szer. 2,0m
-  granica działki
-  istniejąca krawężł jezdni
-  hektometr
-  drzewo do wycinki

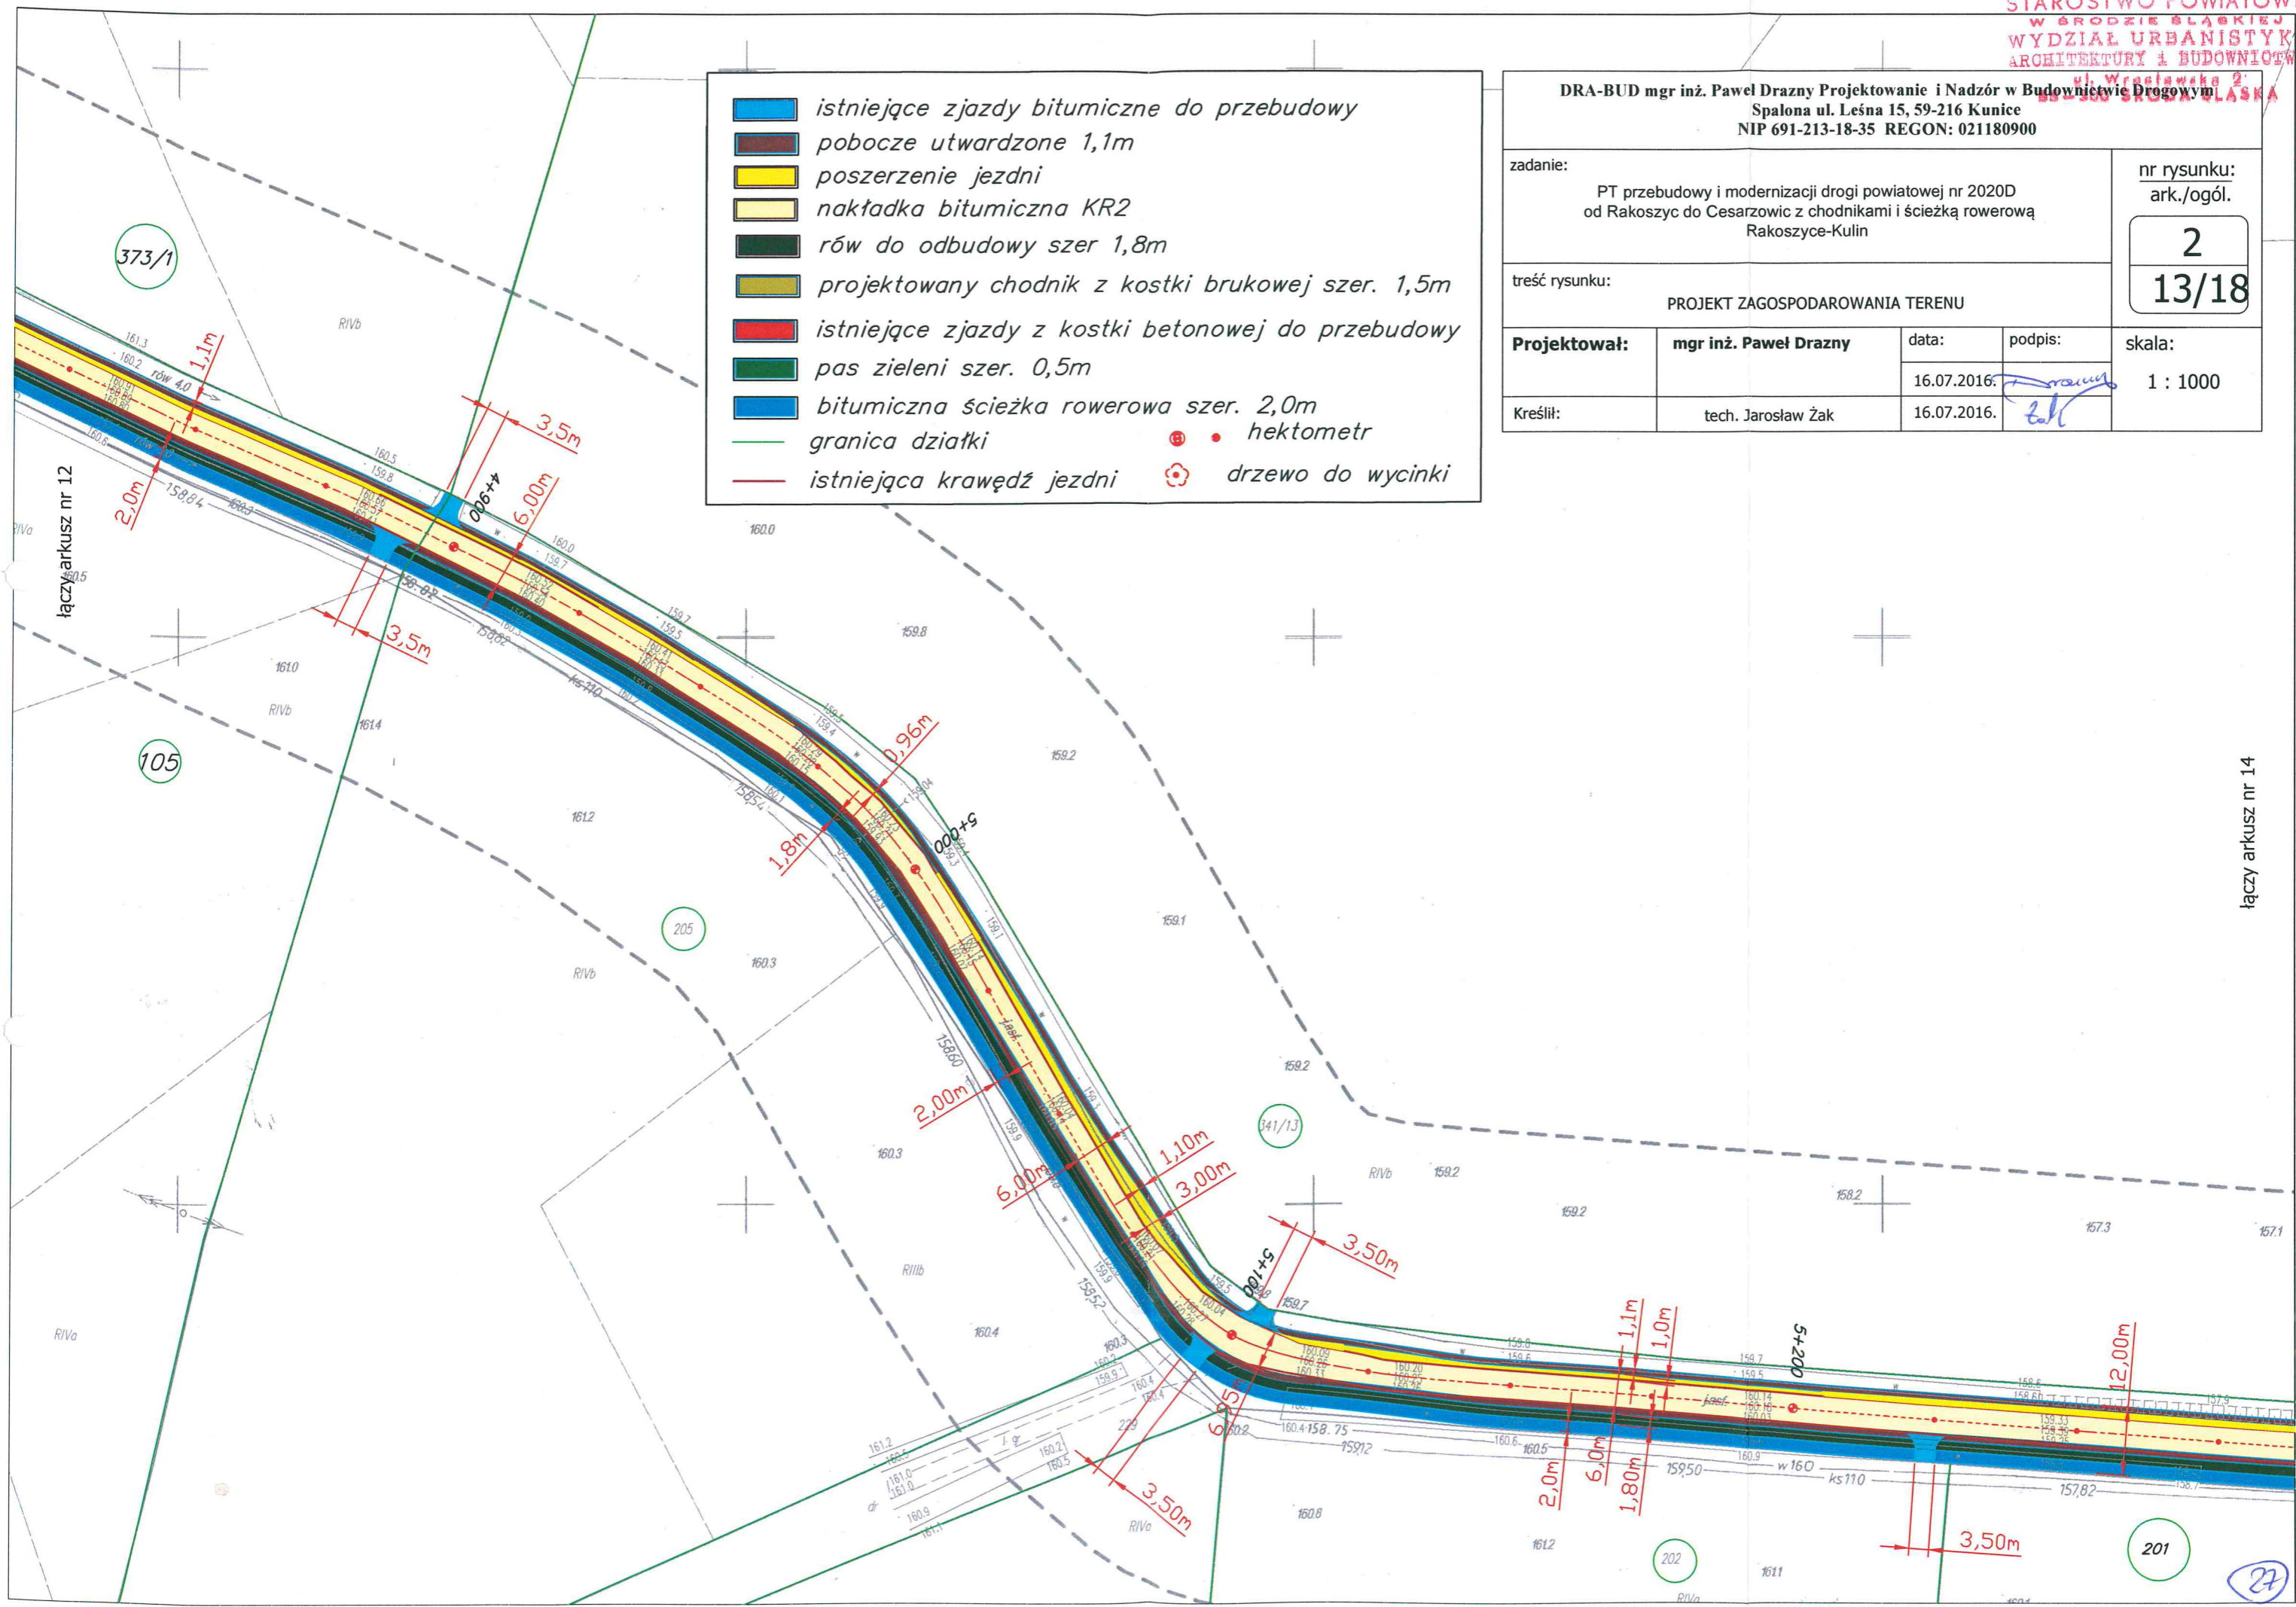

łączy arkusz nr 12

łączy arkusz nr 14

27