


DRA-BUD mgr inż. Paweł Drazny Projektowanie i Nadzór w Budownictwie Drogowym  
 Spalona ul. Leśna 15, 59-216 Kunice  
 NIP 691-213-18-35 REGON: 021180900

zadanie: PT przebudowy i modernizacji drogi powiatowej nr 2020D od Rakoszyc do Cesarzowic z chodnikami i ścieżką rowerową Rakoszyce-Kulin			nr rysunku: ark./ogół. <b>2</b> <b>16/18</b>	
treść rysunku: PROJEKT ZAGOSPODAROWANIA TERENU			skala: 1 : 1000	
Projektował:	mgr inż. Paweł Drazny	data:	podpis:	
Kreślił:	tech. Jarosław Żak	16.07.2016.	<i>[Signature]</i>	

- istniejące zjazdy bitumiczne do przebudowy
- pobocze utwardzone 1,1m
- poszerzenie jezdni
- wyspa dzieląca
- nakładka bitumiczna KR2
- zatoka autobusowa
- projektowany chodnik z kostki brukowej szer. 1,5m
- istniejące zjazdy z kostki betonowej do przebudowy
- pas zieleni szer. 0,5m
- istniejące zjazdy bez przebudowy
- granica działki
- hektometr
- drzewo do wycinki

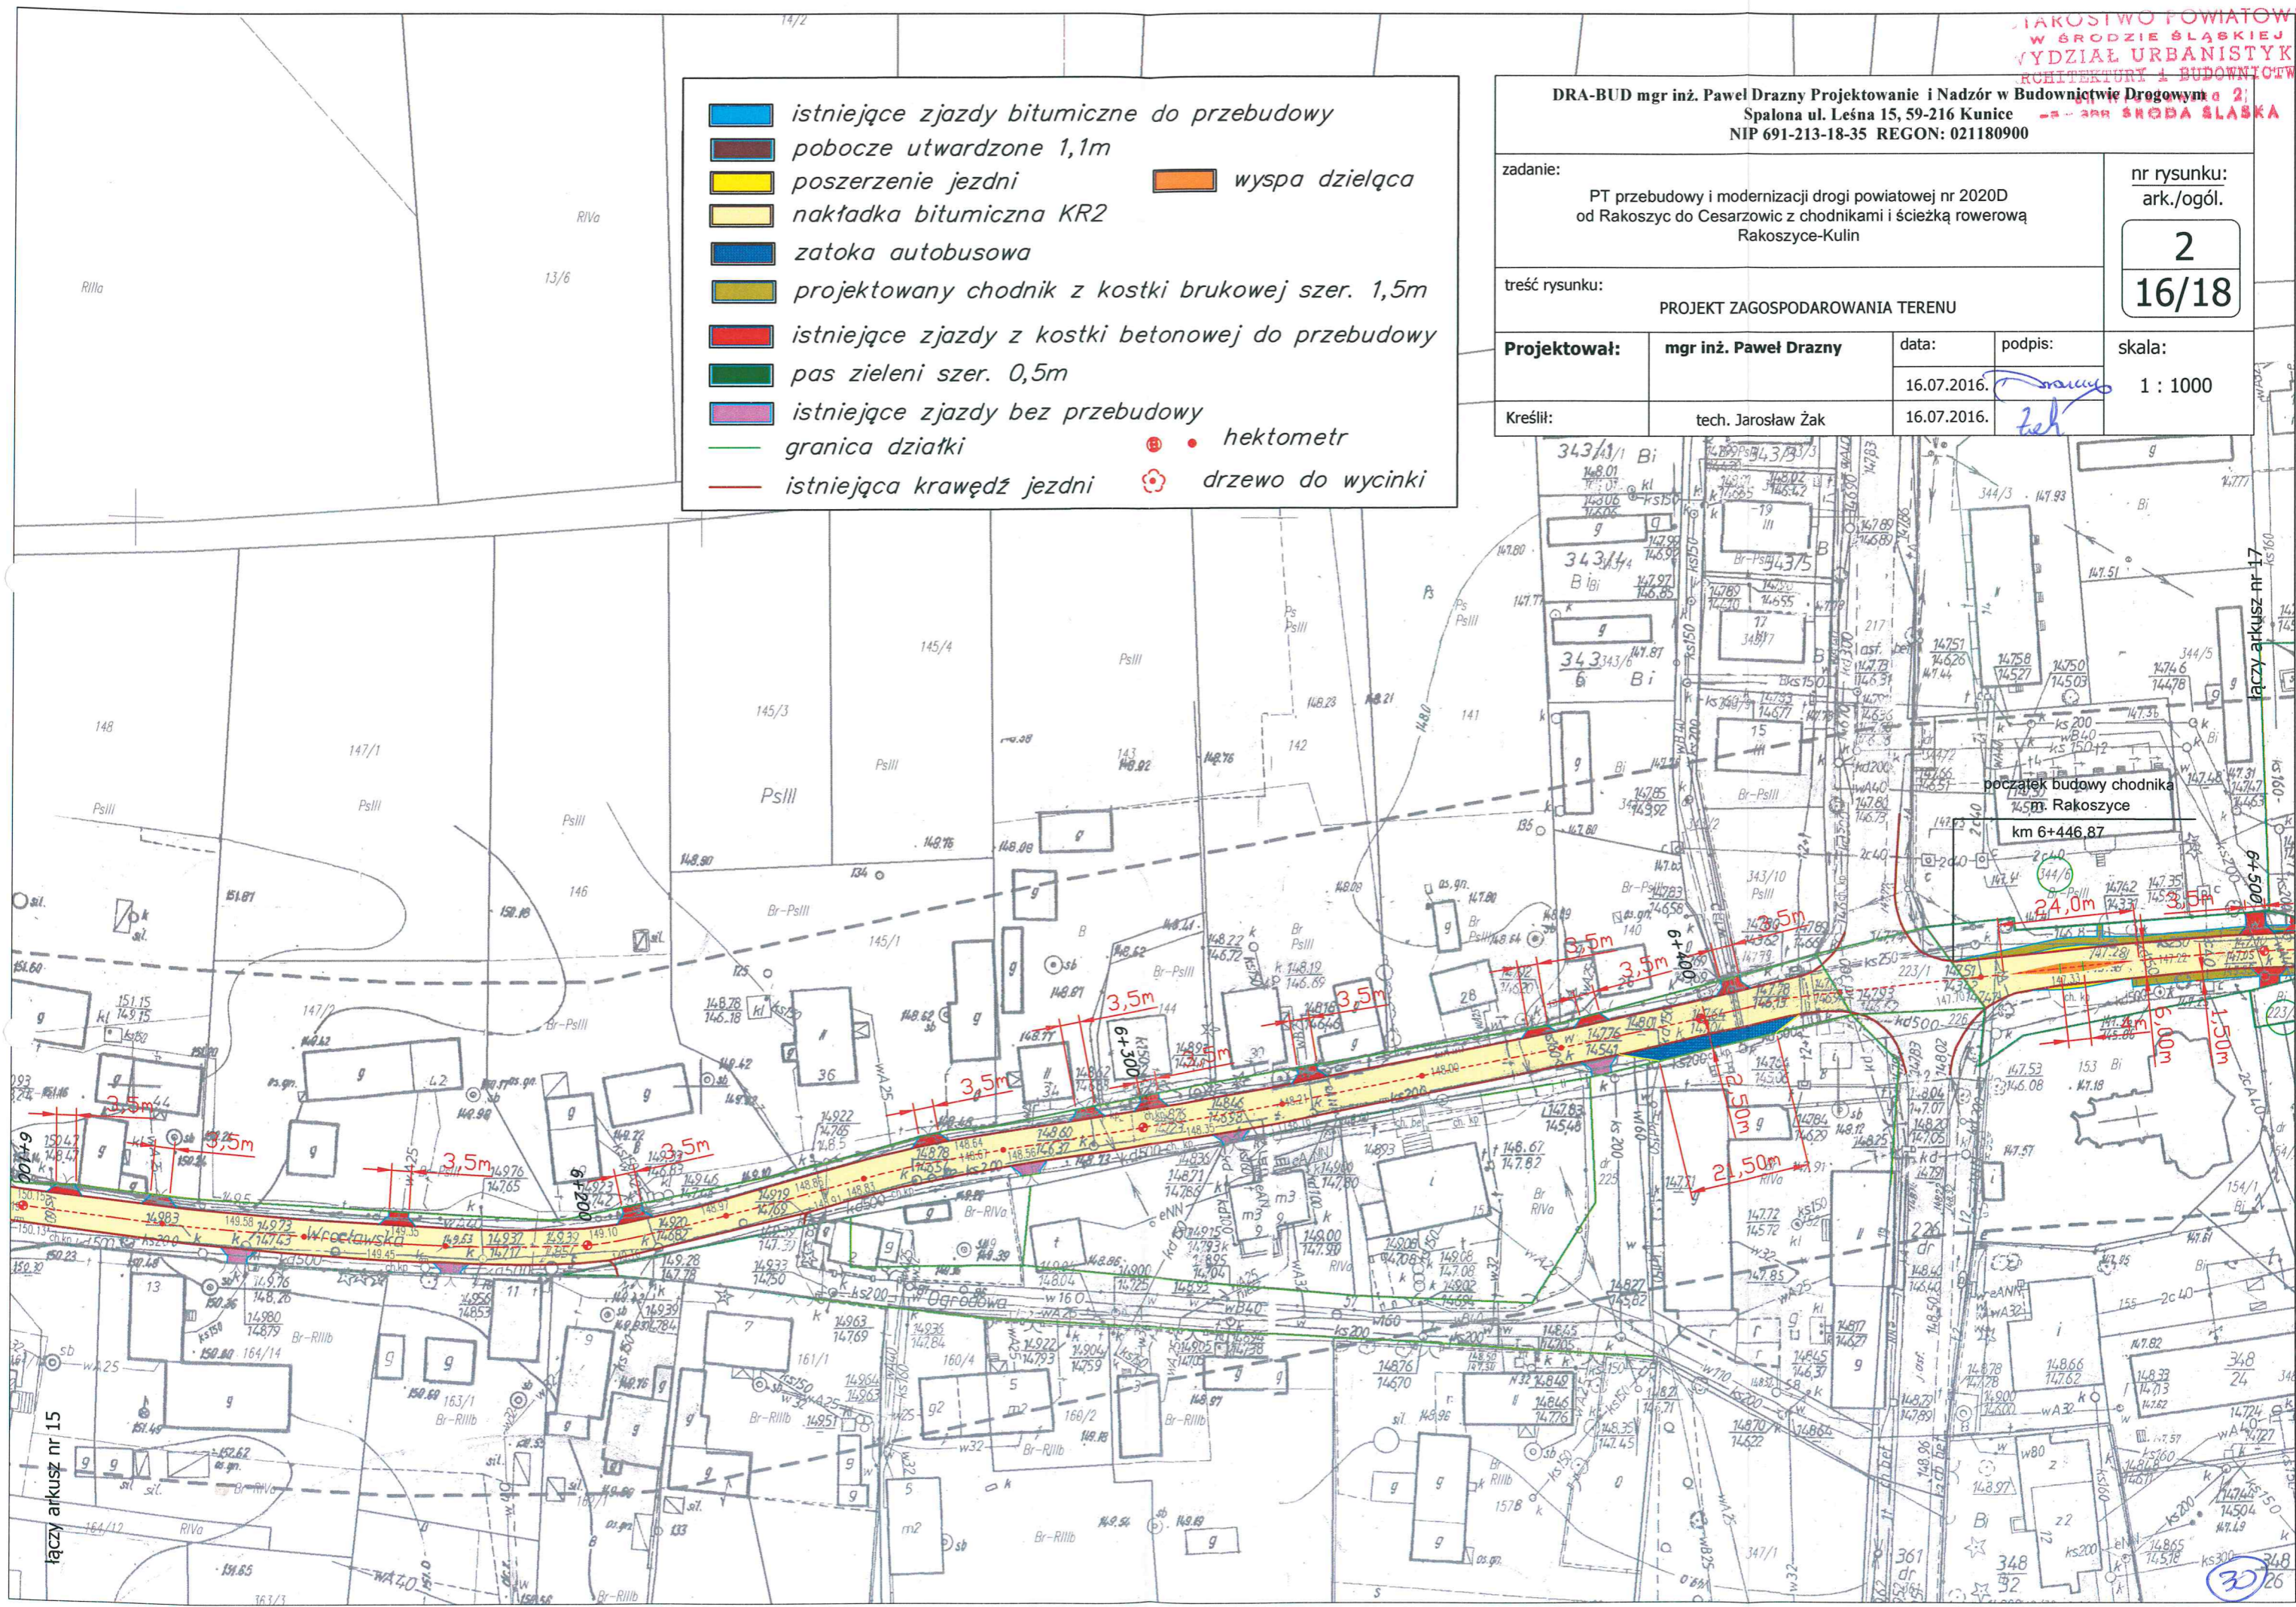

łączy arkusz nr 15

30/26