










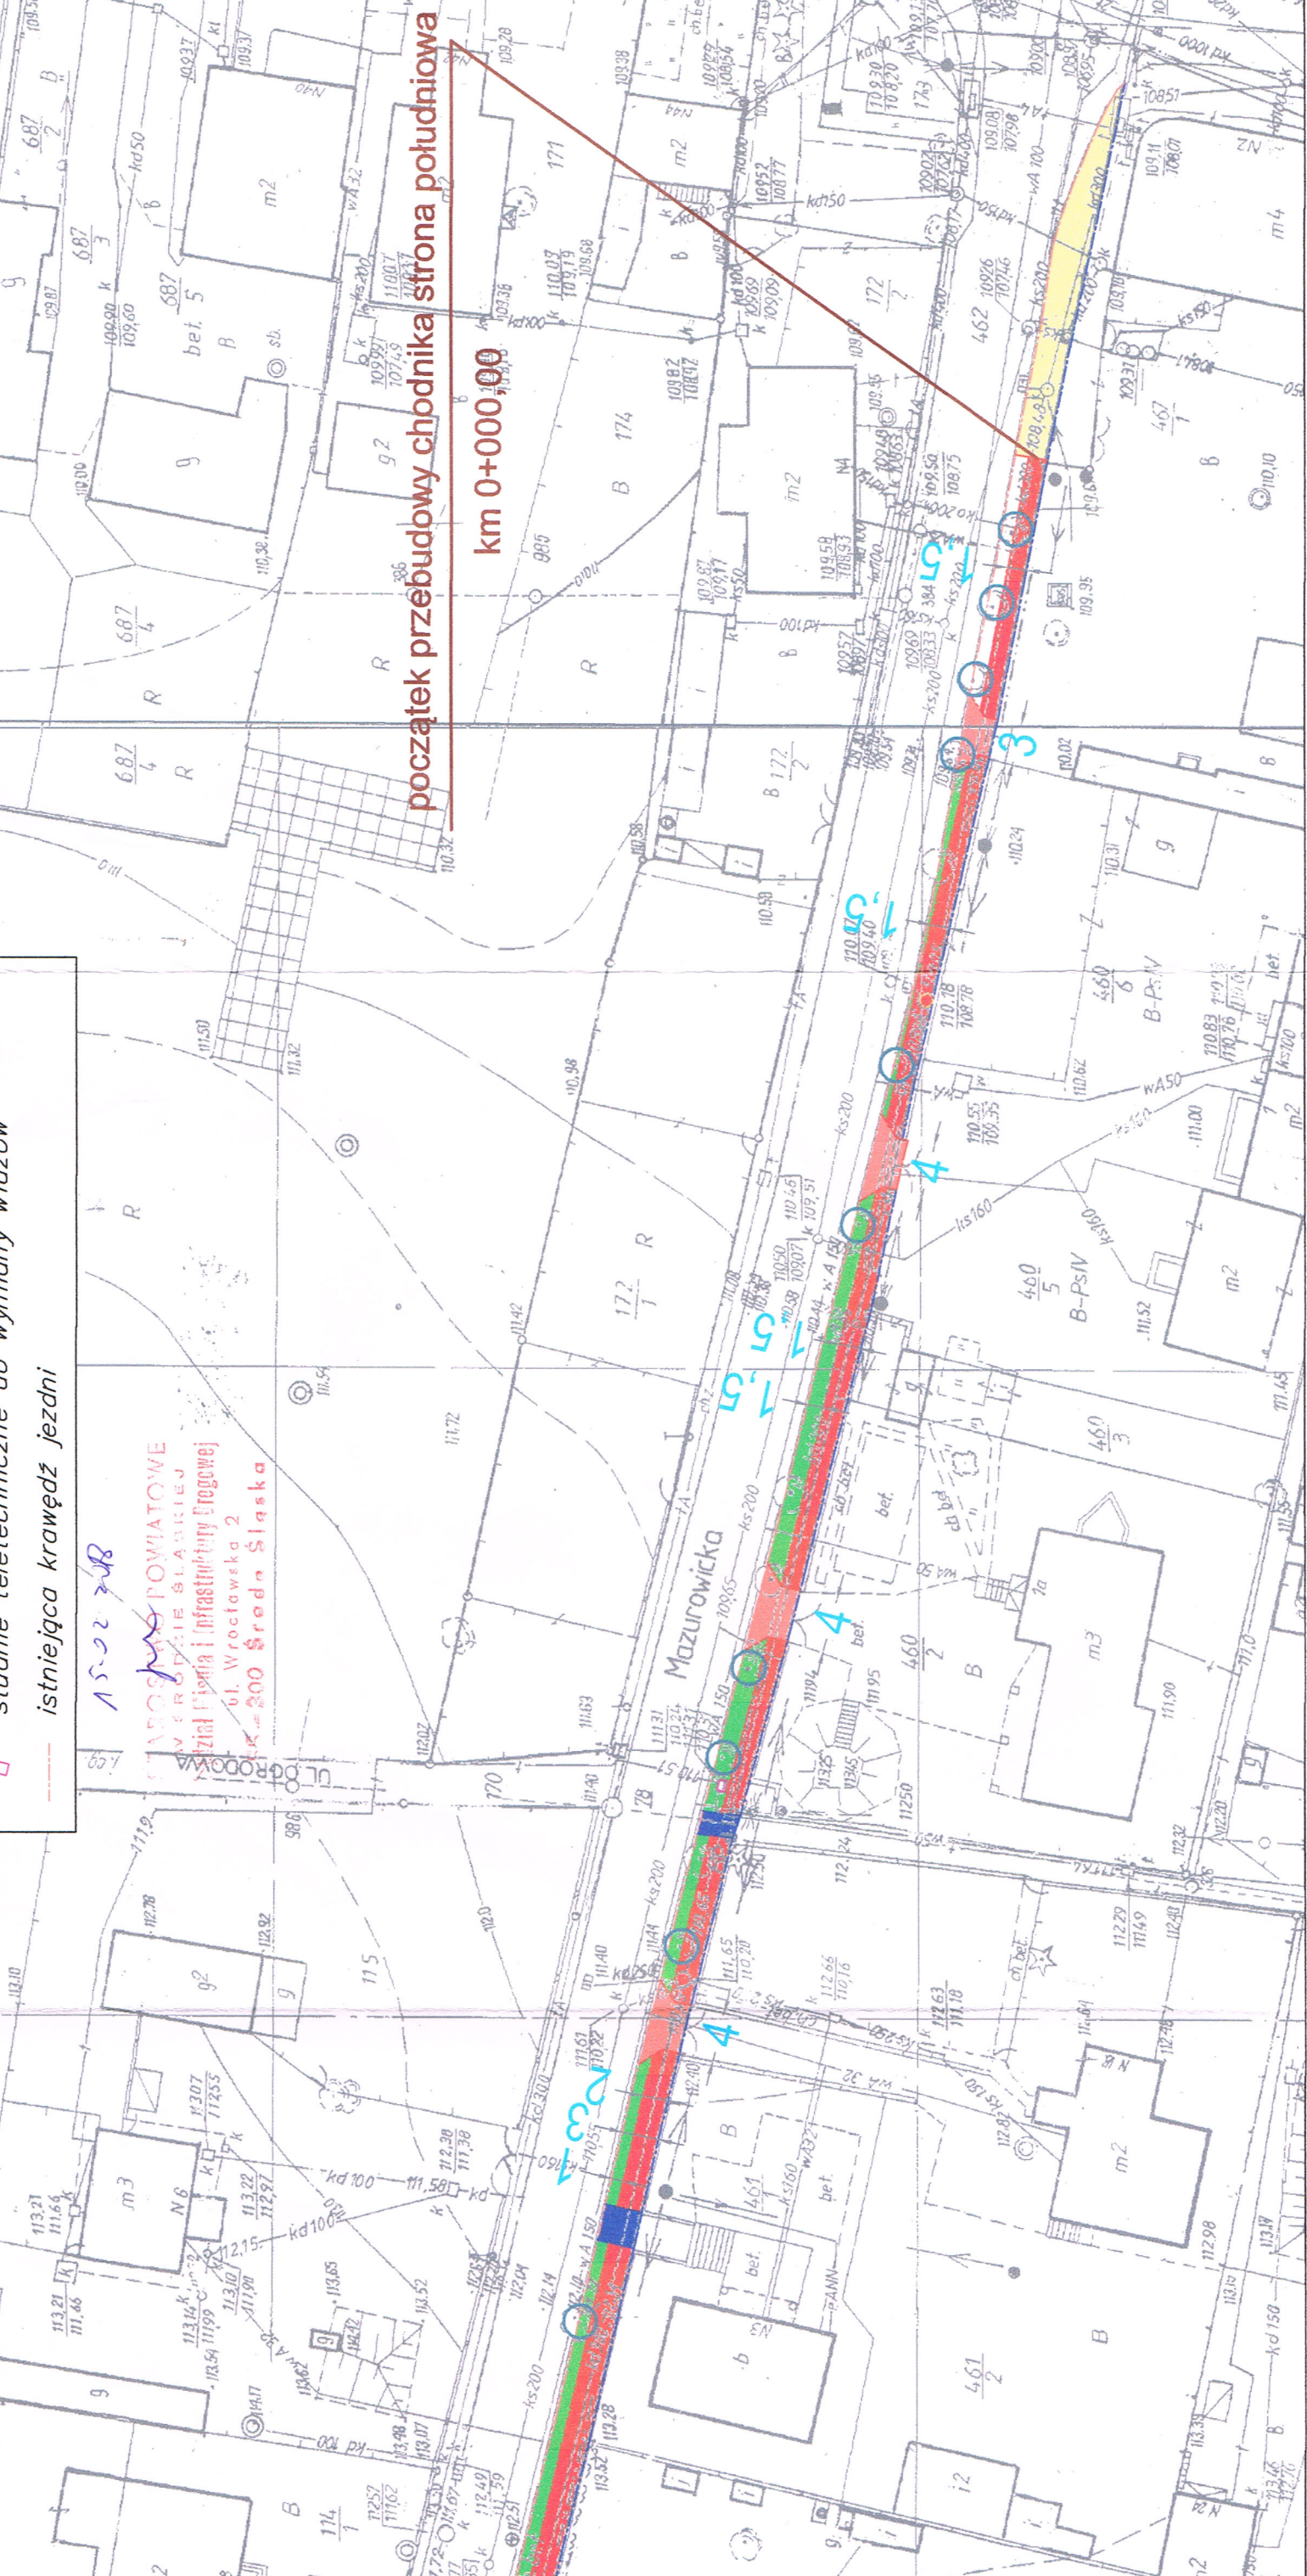


-  projektowany chodnik z kostki betonowej
-  istniejący chodnik z kostki betonowej
-  proj. zjazdy do posesji z kostki granitowej
-  zieleni niska
-  istniejące chodniki bez przebudowy
-  istniejące chodniki do przebrukowania
-  zjazdy do posesji tłuczniowe

-  drzewa do usunięcia
-  studnie teletechniczne do wymiany wtażów
-  istniejąca krawędź jezdni

AS-22 208
STAROSTWO POWIATOWE
WROCŁAWIE SŁASKIEJ
Zdział Planów i Infrastruktury Drogowej
ul. Wrocławska 2
PL-500 Sreń Śląska

DRA-BUD INWESTYCJE Paweł Drazny Legnica ul. Wrocławska 183 / 4, 59-220 Legnica NIP 691-213-18-35 REGON: 021180900		nr rysunku: ark./ogół. <div style="border: 1px solid black; width: 40px; height: 20px; display: flex; align-items: center; justify-content: center; margin: 5px;"> 2 </div>
zadanie: Przebudowa chodnika w ciągu drogi powiatowej nr 2068D w Malczycach		skala: 1 : 500
Projekt Zagospodarowania Terenu		
Projektował: mgr inż. Paweł Drazny	data: 11.02.2018	podpis: 
treść rysunku: Przebudowa chodnika w ciągu drogi powiatowej nr 2068D w Malczycach		
Kreslił:		



początek przebudowy chodnika strona południowa

km 0+000.00