


UWAGI:

- ze względu na charakter prac wszelkie wymiary należy sprawdzić na budowie, a wszelkie niezgodności zgłosić odpowiednim organom,
- należy oczyścić rowy z roślinności na całej długości drogi,
- na odcinkach, gdzie występują rowy należy wyrównać (ściąć) pobocza tak, aby umożliwić swobodny odpływ wód opadowych z jezdni do rowów,
- powierzchnie wjazdów i wejść na posesje oraz zjazdów na pola dostosować do istniejących wysokości (w każdym przypadku korzystać z marginesu pochyłości, aby jak najlepiej dopasować chodnik i wjazdy do istniejącej infrastruktury),
- przecięcie krawędzi nawierzchni zjazdu i drogi wyokrąglić łukami o $R=3,0m$, lub skosem 1:1 w przypadku zjazdów z ulicy,
- wartości parametrów geometrycznych nie podanych w dokumentacji należy dobierać zgodnie z rozporządzeniem MTiGM z dnia 2 marca 1999r. (dz. U nr 43 poz. 430),
- wszelkie prace należy wykonywać zgodnie ze sztuką budowlaną.

LEGENDA:

- chodnik - kostka bet. szara,
- zjazdy na posesje - kostka bet. grafitowa,
- krawężnik betonowy 15x30x100,
- krawężnik betonowy obniżony - najazdowy,
- obrzeże betonowe 8x30x100 cm,
- opornik betonowy 12x25x100, w poziomie jezdni,
- krawężź jezdni,
- krawężź pobocza,
- krawędź zjazdu, nawierzchnia tłuczniowa,
- oś drogi,
- linie wymiarowe,
- drzewa przeznaczone do wycinki,
- studnia rewizyjna, betonowa $\varnothing 1000$,
- przykanalik $\varnothing 200$,
- wpust uliczny D-400, ciemny prostokąt oznacza rzeczywiste położenie wpustu,

**PROJEKT ZAGOSPODAROWANIU TERENU
PRZEBUDOWA DRÓG POWIATOWYCH
NR 2020D ORAZ 2087D NA ODCINKU
CESARZOWICE – UDANIN – ETAP I
SKALA 1:100**

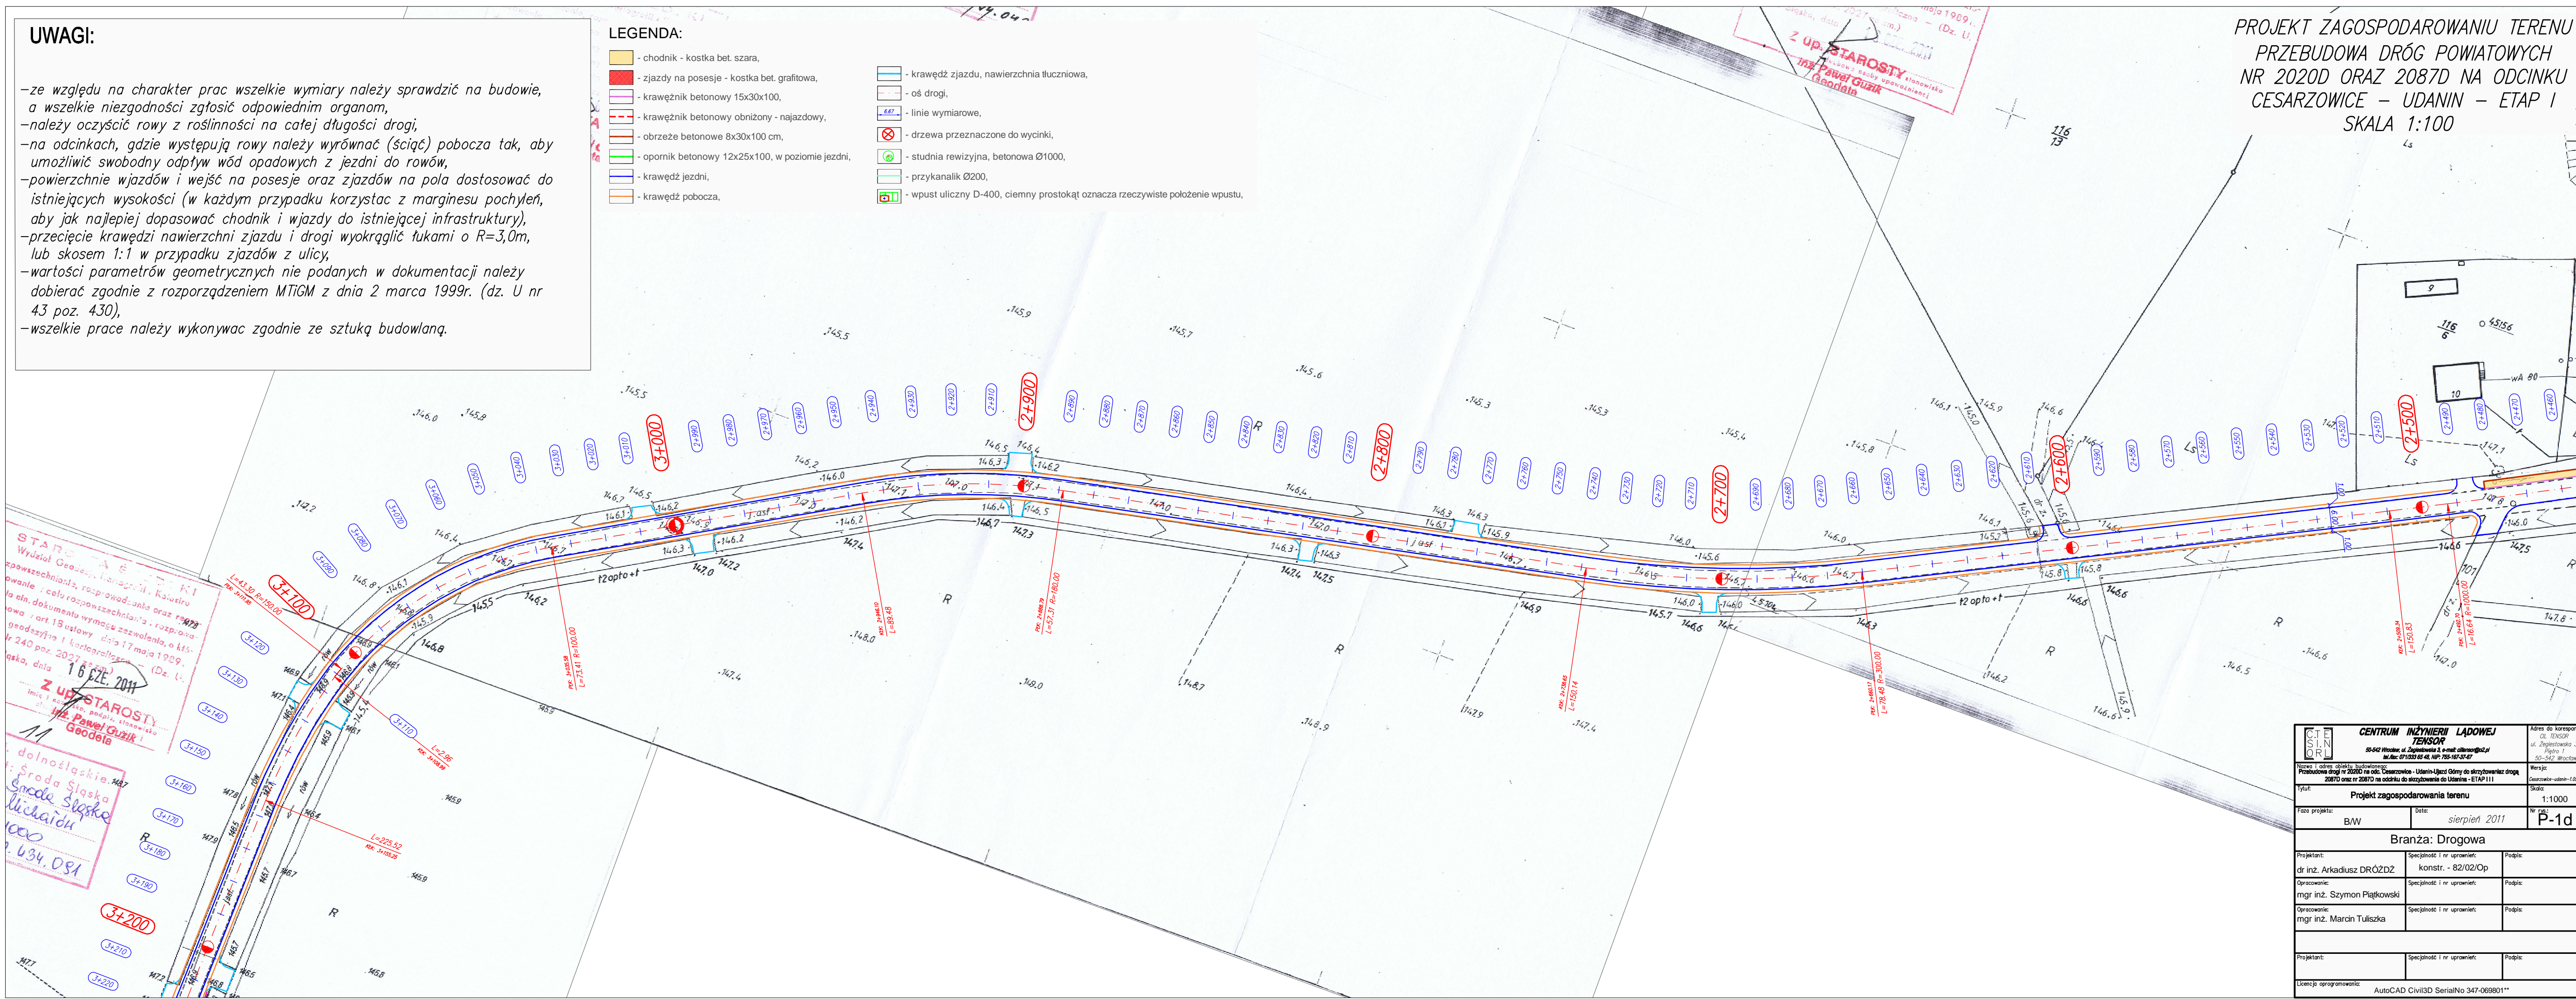

STARSZA WIEŚ
Wzrost Geodezji, Transgracji, Kaskadu
zpowzechniania, rozporządzenia oraz rozporządzenia
na nin. dokumentu wymaga pozwolenia, o kts-
owa / art. 19 ust. 1 pkt 1 rozporządzenia, o kts-
gadzkiej i kaskadzie - (Dz. U.
nr 240 poz. 2027 z 2011 r.)
16 LECIE, 2011
Z up. STAROSTY
inż. Paweł Guzlik
Geodeta

11
dolnośląskie
Środa Śląska
liczba 081
634, 081

CENTRUM INŻYNIERII LĄDOWEJ TENSOR 50-542 Wrocław, ul. Zagajewskiego 3, e-mail: office@tensor.pl NIP: 5710201614, KRS: 145454327		Adres do korespondencji: ul. Zagajewskiego 3 Piętro I 50-542 Wrocław
Nazwa i adres obiektu budowlanego: Przebudowa drogi nr 2020D na odc. Cesarzowice - Udanin-Ujezd Góry do skrzyżowania z drogą 2087D oraz nr 2087D na odcinku do skrzyżowania z Udanin - ETAP I		Wersja: Cesarzowice-udanin-138A
Tytuł: Projekt zagospodarowania terenu		Skala: 1:1000
Faza projektu: BW	Data: sierpień 2011	Nr rys.: P-1d
Branża: Drogowa		
Projektant: dr inż. Arkadiusz DRÓZDZ	Specjalność i nr uprawnień: konstr. - 82/02/Op	Podpis:
Opracowanie: mgr inż. Szymon Piątkowski	Specjalność i nr uprawnień:	Podpis:
Opracowanie: mgr inż. Marcin Tuliszka	Specjalność i nr uprawnień:	Podpis:
Projektant:	Specjalność i nr uprawnień:	Podpis:
Licencja oprogramowania: AutoCAD Civil3D SerialNo 347-069801**		