


UWAGI:

- ze względu na charakter prac wszelkie wymiary należy sprawdzić na budowie, a wszelkie niezgodności zgłosić odpowiednim organom,
- należy oczyścić rowy z roślinności na całej długości drogi,
- na odcinkach, gdzie występują rowy należy wyrównać (ściąć) pobocza tak, aby umożliwić swobodny odpływ wód opadawych z jezdni do rowów,
- powierzchnie wjazdów i wejść na posesje oraz zjazdów na pola dostosować do istniejących wysokości (w każdym przypadku korzystać z marginesu pochyłeń, aby jak najlepiej dopasować chodnik i wjazdy do istniejącej infrastruktury),
- przecięcie krawędzi nawierzchni zjazdu i drogi wyokrąglić łukami o $R=3,0m$, lub skosem 1:1 w przypadku zjazdów z ulicy,
- wartości parametrów geometrycznych nie podanych w dokumentacji należy dobierać zgodnie z rozporządzeniem MTiGM z dnia 2 marca 1999r. (dz. U nr 43 poz. 430),
- wszelkie prace należy wykonywać zgodnie ze sztuką budowlaną.

**PROJEKT ZAGOSPODAROWANIU TERENU
PRZEBUDOWA DRÓG POWIATOWYCH
NR 2020D ORAZ 2087D NA ODCINKU
CESARZOWICE – UDANIN – ETAP II
SKALA 1:1000**

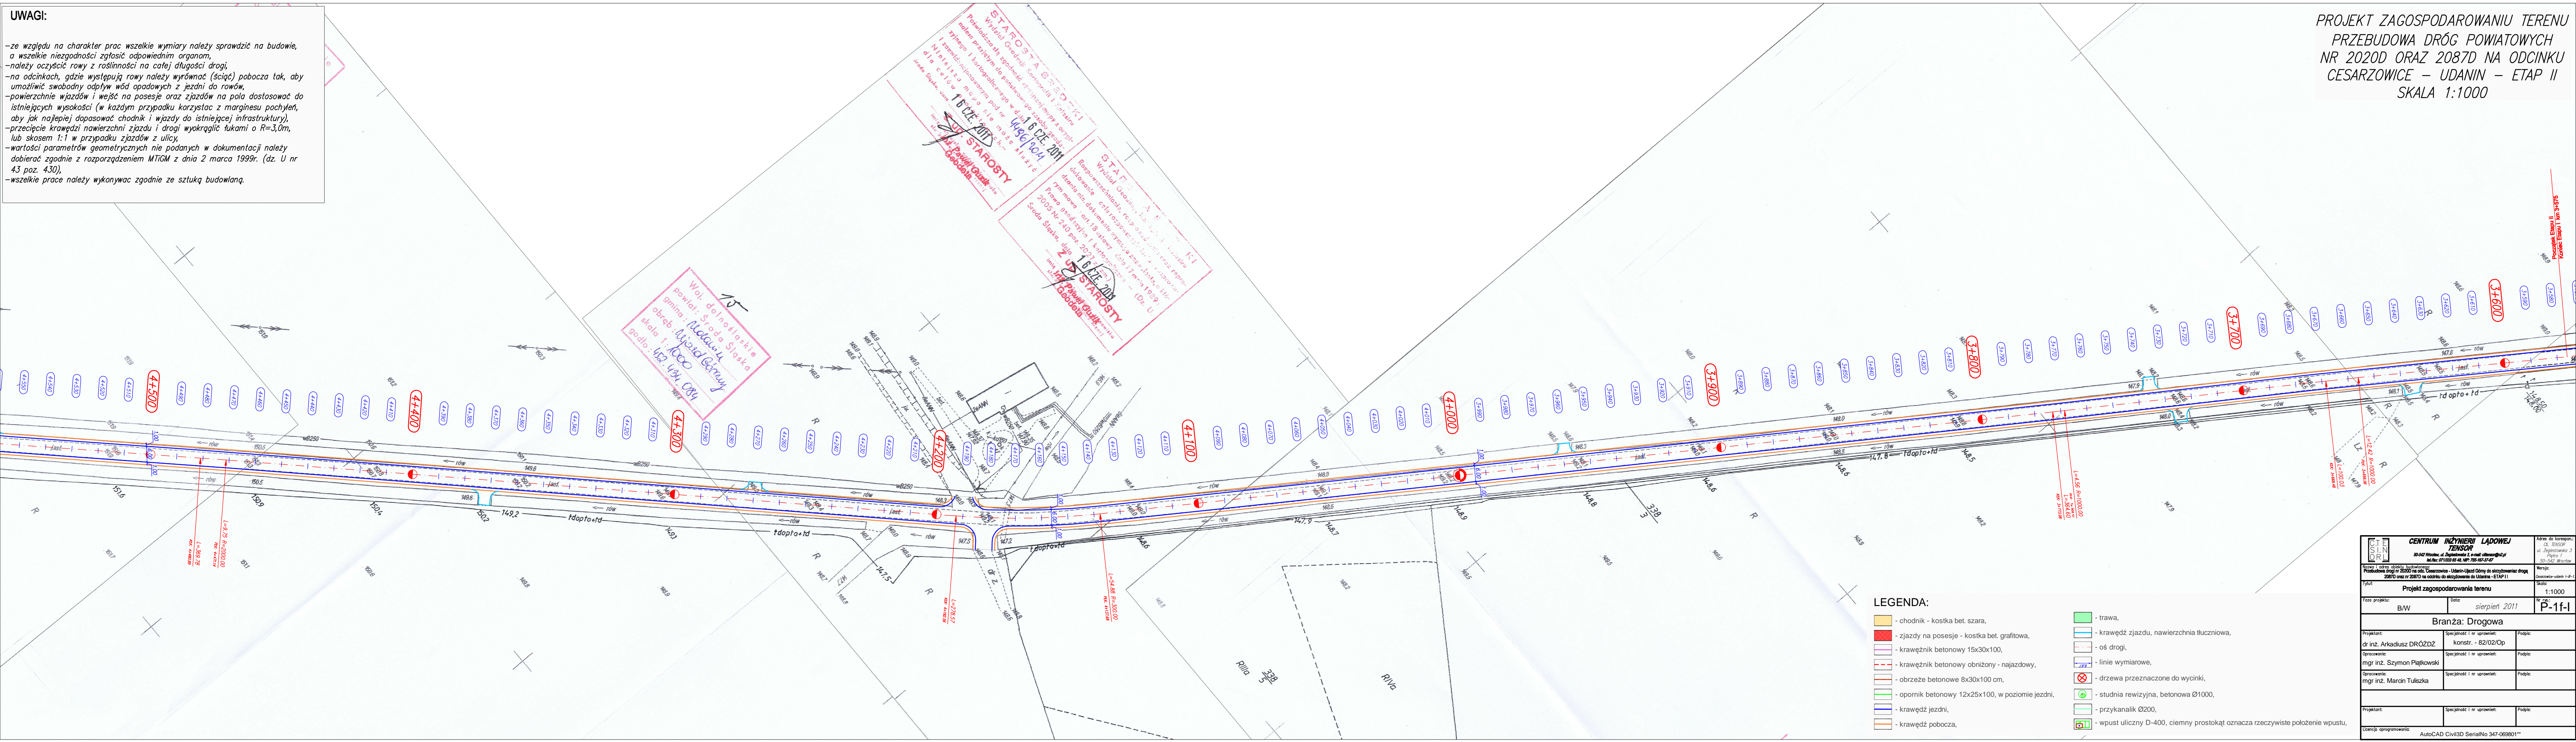

Woj. dolnośląskie
powiat: Strzoda Śląska
gmina: Mielanów
obwód: Mielanów
skala: 1:1000
gdz. 132.494.084

LEGENDA:

- chodnik - kostka bet. szara,
- zjazdy na posesje - kostka bet. grafitowa,
- krawężnik betonowy 15x30x100,
- krawężnik betonowy obniżony - najazdowy,
- obrzeże betonowe 8x30x100 cm,
- opornik betonowy 12x25x100, w poziomie jezdni,
- krawędź jezdni,
- krawędź pobocza,
- trawa,
- krawędź zjazdu, nawierzchnia tłuczniowa,
- oś drogi,
- linie wymiarowe,
- drzewa przeznaczone do wycinki,
- studnia rewizyjna, betonowa Ø1000,
- przykanalik Ø200,
- wpust uliczny D-400, ciemny prostokąt oznacza rzeczywiste położenie wpustu,

CENTRUM INŻYNIERII LĄDOWEJ		TENSOR		Adres do korespondencji:	
ul. Dąbrowska 3		ul. Dąbrowska 3		ul. Dąbrowska 3	
50-100 Wrocław		50-100 Wrocław		50-100 Wrocław	
Nazwa i adres obiektu budowlanego:		Nazwa i adres obiektu budowlanego:		Nazwa i adres obiektu budowlanego:	
Przebudowa drogi nr 2020D na odc. Cesarzowice - Udaniec-Udanin-Główny do skrzyżowania z drogą 2087D oraz nr 2087D na odcinku do skrzyżowania z Udaniec - ETAP II		Przebudowa drogi nr 2020D na odc. Cesarzowice - Udaniec-Udanin-Główny do skrzyżowania z drogą 2087D oraz nr 2087D na odcinku do skrzyżowania z Udaniec - ETAP II		Przebudowa drogi nr 2020D na odc. Cesarzowice - Udaniec-Udanin-Główny do skrzyżowania z drogą 2087D oraz nr 2087D na odcinku do skrzyżowania z Udaniec - ETAP II	
Tytuł:		Tytuł:		Tytuł:	
Projekt zagospodarowania terenu		Projekt zagospodarowania terenu		Projekt zagospodarowania terenu	
Maz projekt:		Maz projekt:		Maz projekt:	
BW		BW		BW	
Data:		Data:		Data:	
sierpień 2011		sierpień 2011		sierpień 2011	
Skala:		Skala:		Skala:	
1:1000		1:1000		1:1000	
Branża: Drogowa		Branża: Drogowa		Branża: Drogowa	
Projektant:		Projektant:		Projektant:	
dr inż. Arkadiusz DRÓŻDZ		dr inż. Arkadiusz DRÓŻDZ		dr inż. Arkadiusz DRÓŻDZ	
Opracowanie:		Opracowanie:		Opracowanie:	
mgr inż. Szymon Piątkowski		mgr inż. Szymon Piątkowski		mgr inż. Szymon Piątkowski	
Opracowanie:		Opracowanie:		Opracowanie:	
mgr inż. Marcin Tuliszka		mgr inż. Marcin Tuliszka		mgr inż. Marcin Tuliszka	
Projektant:		Projektant:		Projektant:	
Specjalność i nr uprawnień:		Specjalność i nr uprawnień:		Specjalność i nr uprawnień:	
konstr. - 82/02/Op		konstr. - 82/02/Op		konstr. - 82/02/Op	
Podpis:		Podpis:		Podpis:	
Licencja oprogramowania:		Licencja oprogramowania:		Licencja oprogramowania:	
AutoCAD Civil3D SerialNo 347-069801**		AutoCAD Civil3D SerialNo 347-069801**		AutoCAD Civil3D SerialNo 347-069801**	