


PROJEKT ZAGOSPODAROWANIU TERENU  
 PRZEBUDOWA DRÓG POWIATOWYCH  
 NR 2020D ORAZ 2087D NA ODCINKU  
 CESARZOWICE – UDANIN – ETAP II  
 SKALA 1:1000

Woj. dolnośląskie  
 powiat: Środa Śląska  
 gmina: Udanin  
 obrob: 1:1000  
 skala: 1:1000  
 data: 15.08.2011

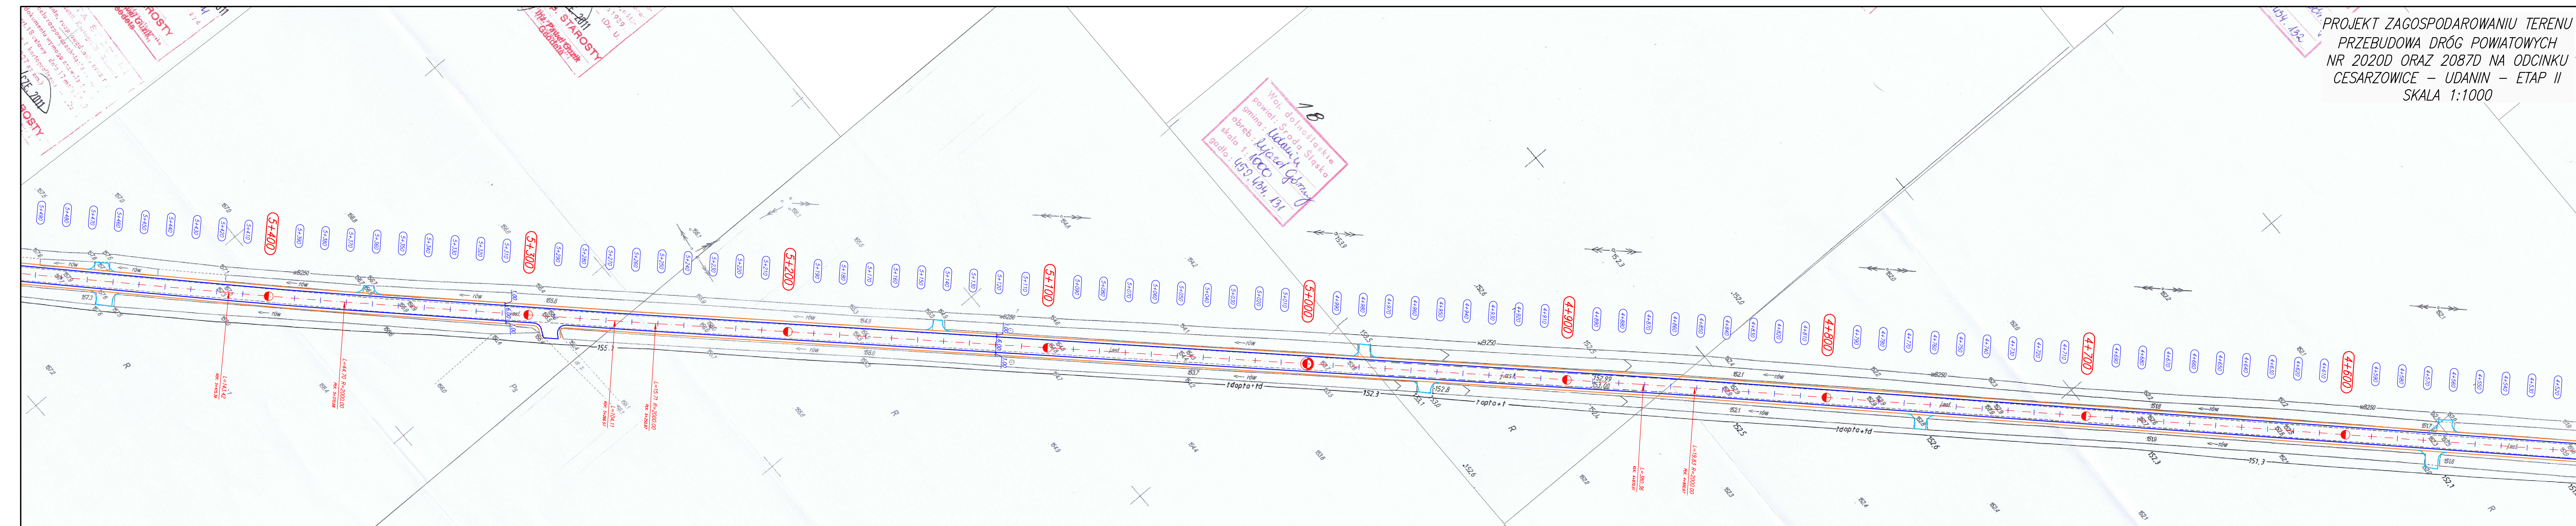

**UWAGI:**

- ze względu na charakter prac wszelkie wymiary należy sprawdzić na budowie, a wszelkie niezgodności zgłosić odpowiednim organom,
- należy oczyścić rowy z roślinności na całej długości drogi,
- na odcinkach, gdzie występują rowy należy wyrównać (ściąć) pobocza tak, aby umożliwić swobodny odpływ wód opadawych z jezdni do rowów,
- powierzchnie wjazdów i wejść na posesje oraz zjazdów na pola dostosować do istniejących wysokości (w każdym przypadku korzystać z marginesu pochyteń, aby jak najlepiej dopasować chodnik i wjazdy do istniejącej infrastruktury),
- przecięcie krawędzi nawierzchni jezdni i drogi wyokrąglić łukami o  $R=3,0m$ , lub skosem 1:1 w przypadku zjazdów z ulicy,
- wartości parametrów geometrycznych nie podanych w dokumentacji należy dobierać zgodnie z rozporządzeniem MTIGM z dnia 2 marca 1999r. (dz. U nr 43 poz. 430),
- wszelkie prace należy wykonywać zgodnie ze sztuką budowlaną.

- LEGENDA:**
- chodnik - kostka bet. szara,
  - zjazdy na posesje - kostka bet. grafitowa,
  - krawężnik betonowy 15x30x100,
  - krawężnik betonowy obniżony - najazdowy,
  - obrzeże betonowe 8x30x100 cm,
  - opornik betonowy 12x25x100, w poziomie jezdni,
  - krawędź jezdni,
  - krawędź pobocza,
  - trawa,
  - krawędź zjazdu, nawierzchnia tłuczniowa,
  - oś drogi,
  - linie wymiarowe,
  - drzewa przeznaczone do wycinki,
  - studnia rewizyjna, betonowa Ø1000,
  - przykanalik Ø200,
  - wpust uliczny D-400, ciemny prostokąt oznacza rzeczywiste położenie wpustu,

<b>CENTRUM INŻYNIERII LĄDOWEJ TENSOR</b> 50-50 Wrocław, ul. Zagajnikowa 3, email: <a href="mailto:biuro@tensor.pl">biuro@tensor.pl</a> tel.: 71 353 84 40, fax: 71 353 84 47		Adres do korespondencji: ul. Zagajnikowa 3 50-50 Wrocław
Nazwa i adres obiektu budowlanego: Przebudowa dróg nr 2020D na odc. Cesarzowice - Udanin i jezdni Długo do skrzyżowania z ul. Udanin - ETAP II 2010D oraz nr 2087D na odc. do skrzyżowania z ul. Udanin - ETAP II		Wersja: 01
Tytuł: Projekt zagospodarowania terenu		Skala: 1:1000
Rodzaj projektu: B/W	Data: sierpień 2011	Nazwa projektu: P-1f-II
<b>Branża: Drogową</b>		
Projektant: dr inż. Arkadiusz DRÓZDZ	Specjalność i nr uprawnień: konstr. - 82/02/Op	Podpis:
Opracowanie: mgr inż. Szymon Piętkowski	Specjalność i nr uprawnień: Podpis:	Podpis:
Opracowanie: mgr inż. Marcin Tułszka	Specjalność i nr uprawnień: Podpis:	Podpis:
Projektant:	Specjalność i nr uprawnień:	Podpis:
Licencja oprogramowania: AutoCAD Civil3D SerialNo 347-069801**		