


PROJEKT ZAGOSPODAROWANIU TERENU
 PRZEBUDOWA DRÓG POWIATOWYCH
 NR 2020D ORAZ 2087D NA ODCINKU
 CESARZOWICE – UDANIN – ETAP I
 SKALA 1:1000

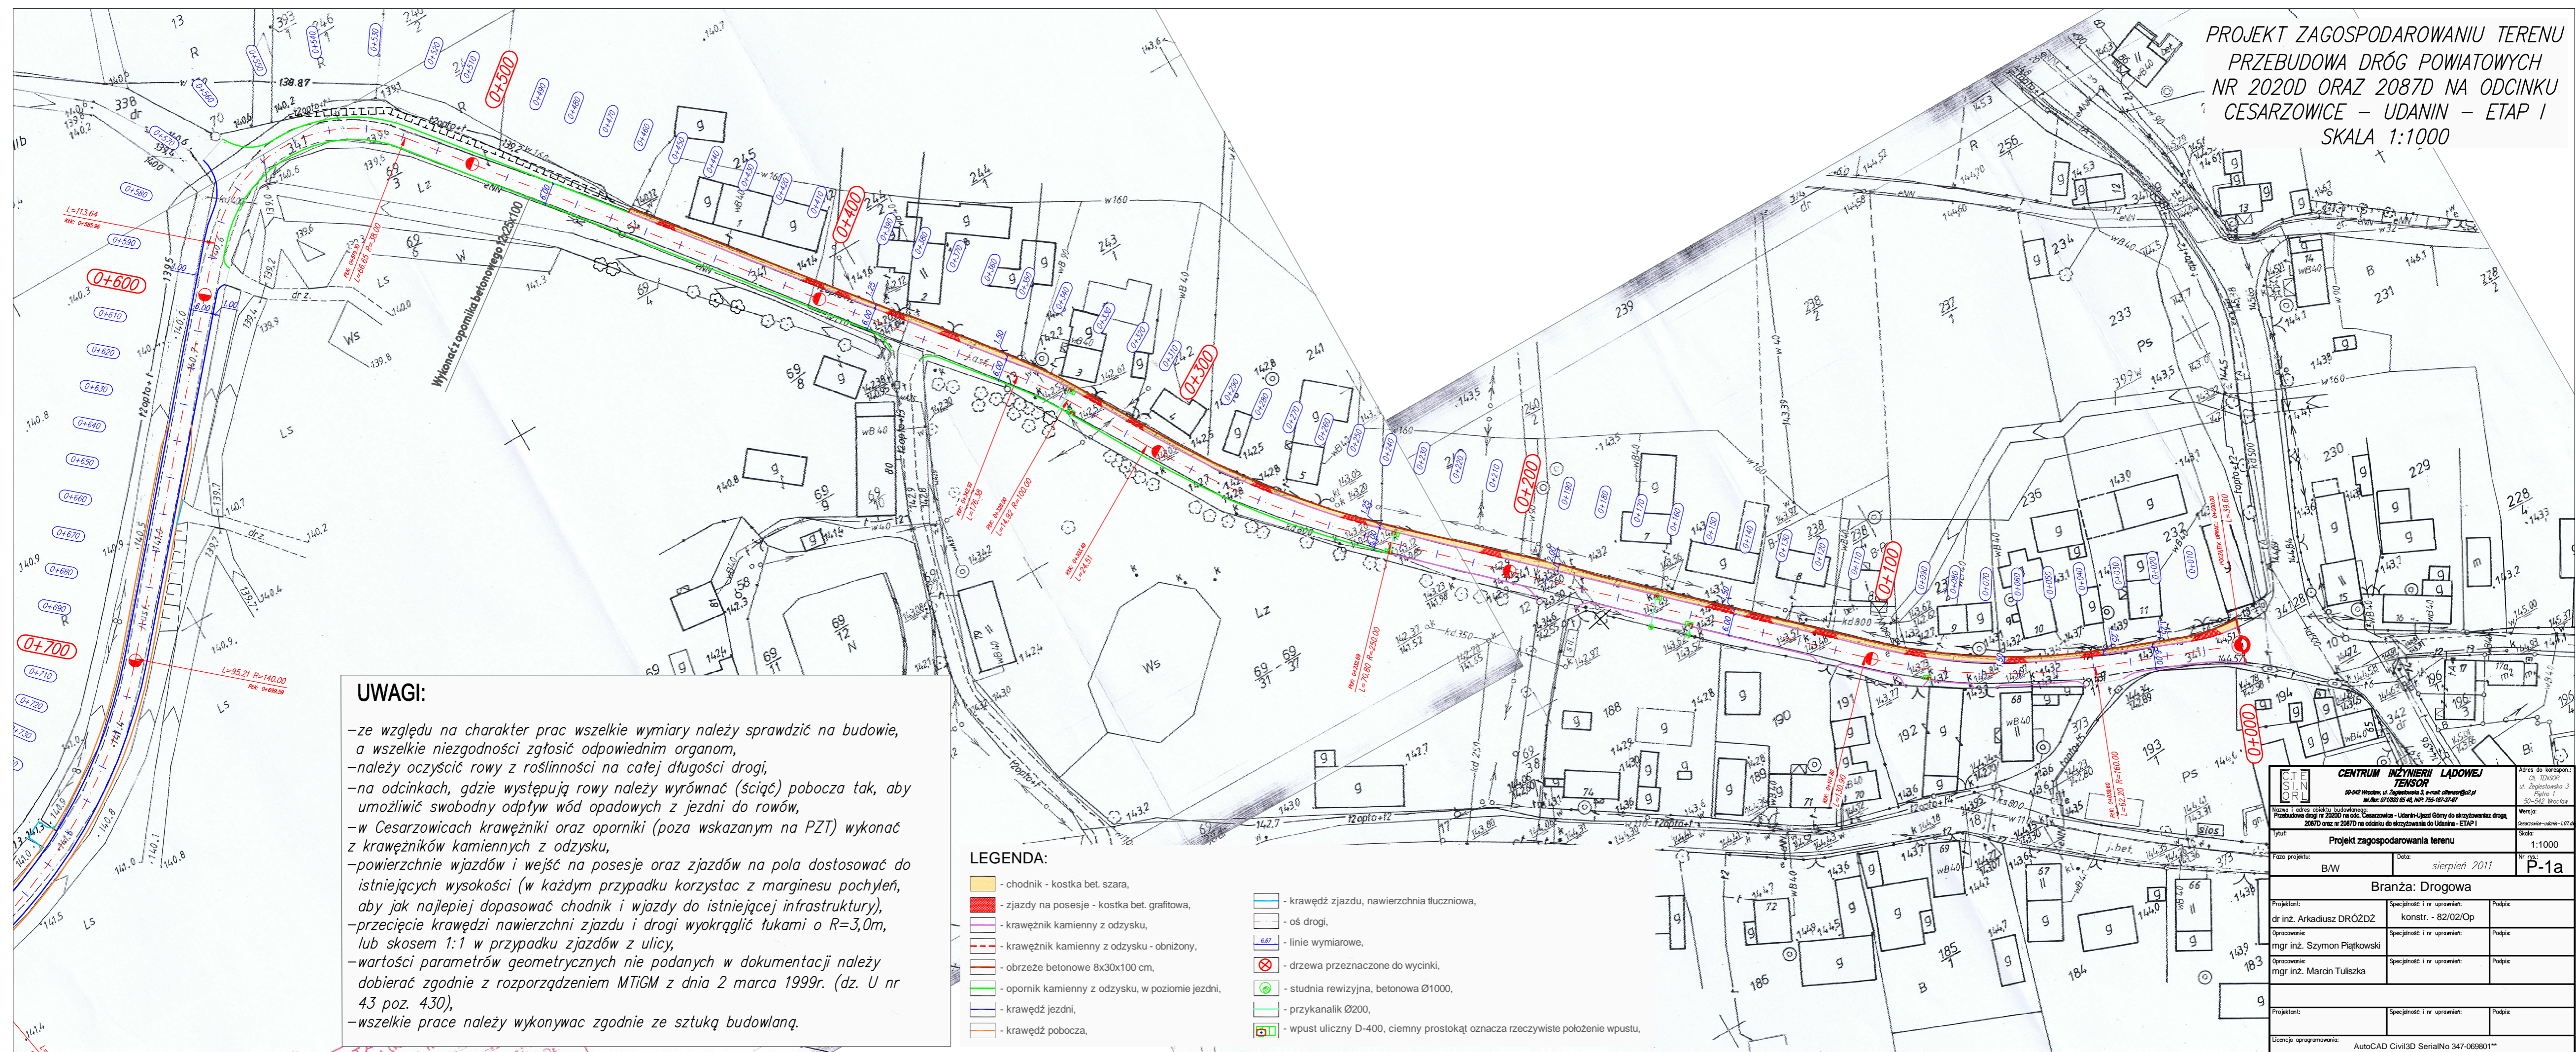

UWAGI:

- ze względu na charakter prac wszelkie wymiary należy sprawdzić na budowie, a wszelkie niezgodności zgłosić odpowiednim organom,
- należy oczyścić rowy z roślinności na całej długości drogi,
- na odcinkach, gdzie występują rowy należy wyrównać (ściąć) pobocza tak, aby umożliwić swobodny odpływ wód opadowych z jezdni do rowów,
- w Cesarzowicach krawężniki oraz oporniki (poza wskazanym na PZT) wykonać z krawężników kamiennych z odzysku,
- powierzchnie wjazdów i wejść na posesje oraz zjazdów na pola dostosować do istniejących wysokości (w każdym przypadku korzystać z marginesu pochyłeń, aby jak najlepiej dopasować chodnik i wjazdy do istniejącej infrastruktury),
- przecięcia krawędzi nawierzchni zjazdu i drogi wyokrąglić łukami o $R=3,0m$, lub skosem 1:1 w przypadku zjazdów z ulicy,
- wartości parametrów geometrycznych nie podanych w dokumentacji należy dobierać zgodnie z rozporządzeniem MTiGM z dnia 2 marca 1999r. (dz. U nr 43 poz. 430),
- wszelkie prace należy wykonywać zgodnie ze sztuką budowlaną.

LEGENDA:

- chodnik - kostka bet. szara,
- zjazdy na posesje - kostka bet. grafitowa,
- krawężnik kamienny z odzysku,
- krawężnik kamienny z odzysku - obniżony,
- obrzeże betonowe 8x30x100 cm,
- opornik kamienny z odzysku, w poziomie jezdni,
- krawędź jezdni,
- krawędź pobocza,
- krawędź zjazdu, nawierzchnia tłuczniowa,
- oś drogi,
- linie wymiarowe,
- drzewa przeznaczone do wycinki,
- studnia rewizyjna, betonowa Ø1000,
- przykanalik Ø200,
- wpust uliczny D-400, ciemny prostokąt oznacza rzeczywiste położenie wpustu,

CENTRUM INŻYNIERII LĄDOWEJ TENSOR		Adres do korespondencji: OL TENSOR ul. Zagładowska 3 Piotrowo 1 50-542 Wrocław	
50-542 Wrocław, ul. Zagładowska 3, e-mail: ol@tensor.pl tel./fax: 071-333 85 41, NIP: 755-167-31-67		Miejscowość: Cesarzowice-udania-1074	
Przebieg i adres obiektu budowlanego: Przebudowa i wybudowanie dróg powiatowych nr 2020D oraz nr 2087D na odcinku Cesarzowice - Udania (Etap I) w celu dostrajowania do Udania - ETAP I			
Projekt zagospodarowania terenu		Skala: 1:1000	
Branża: Drogowo		No. ryc.: P-1a	
Projektant: dr inż. Arkadiusz DRÓŻDZ		Specjalność i nr uprawnień: konstr. - 82/02/Op	
Opracowanie: mgr inż. Szymon Piątkowski		Specjalność i nr uprawnień: Podpis:	
Opracowanie: mgr inż. Marcin Tułiszka		Specjalność i nr uprawnień: Podpis:	
Projektant: Specjalność i nr uprawnień: Podpis:		Specjalność i nr uprawnień: Podpis:	
Licencja oprogramowania: AutoCAD Civil3D SerialNo 347-069801**			