


# UKŁAD TN-S POŁĄCZENIA WYRÓWNAWCZE

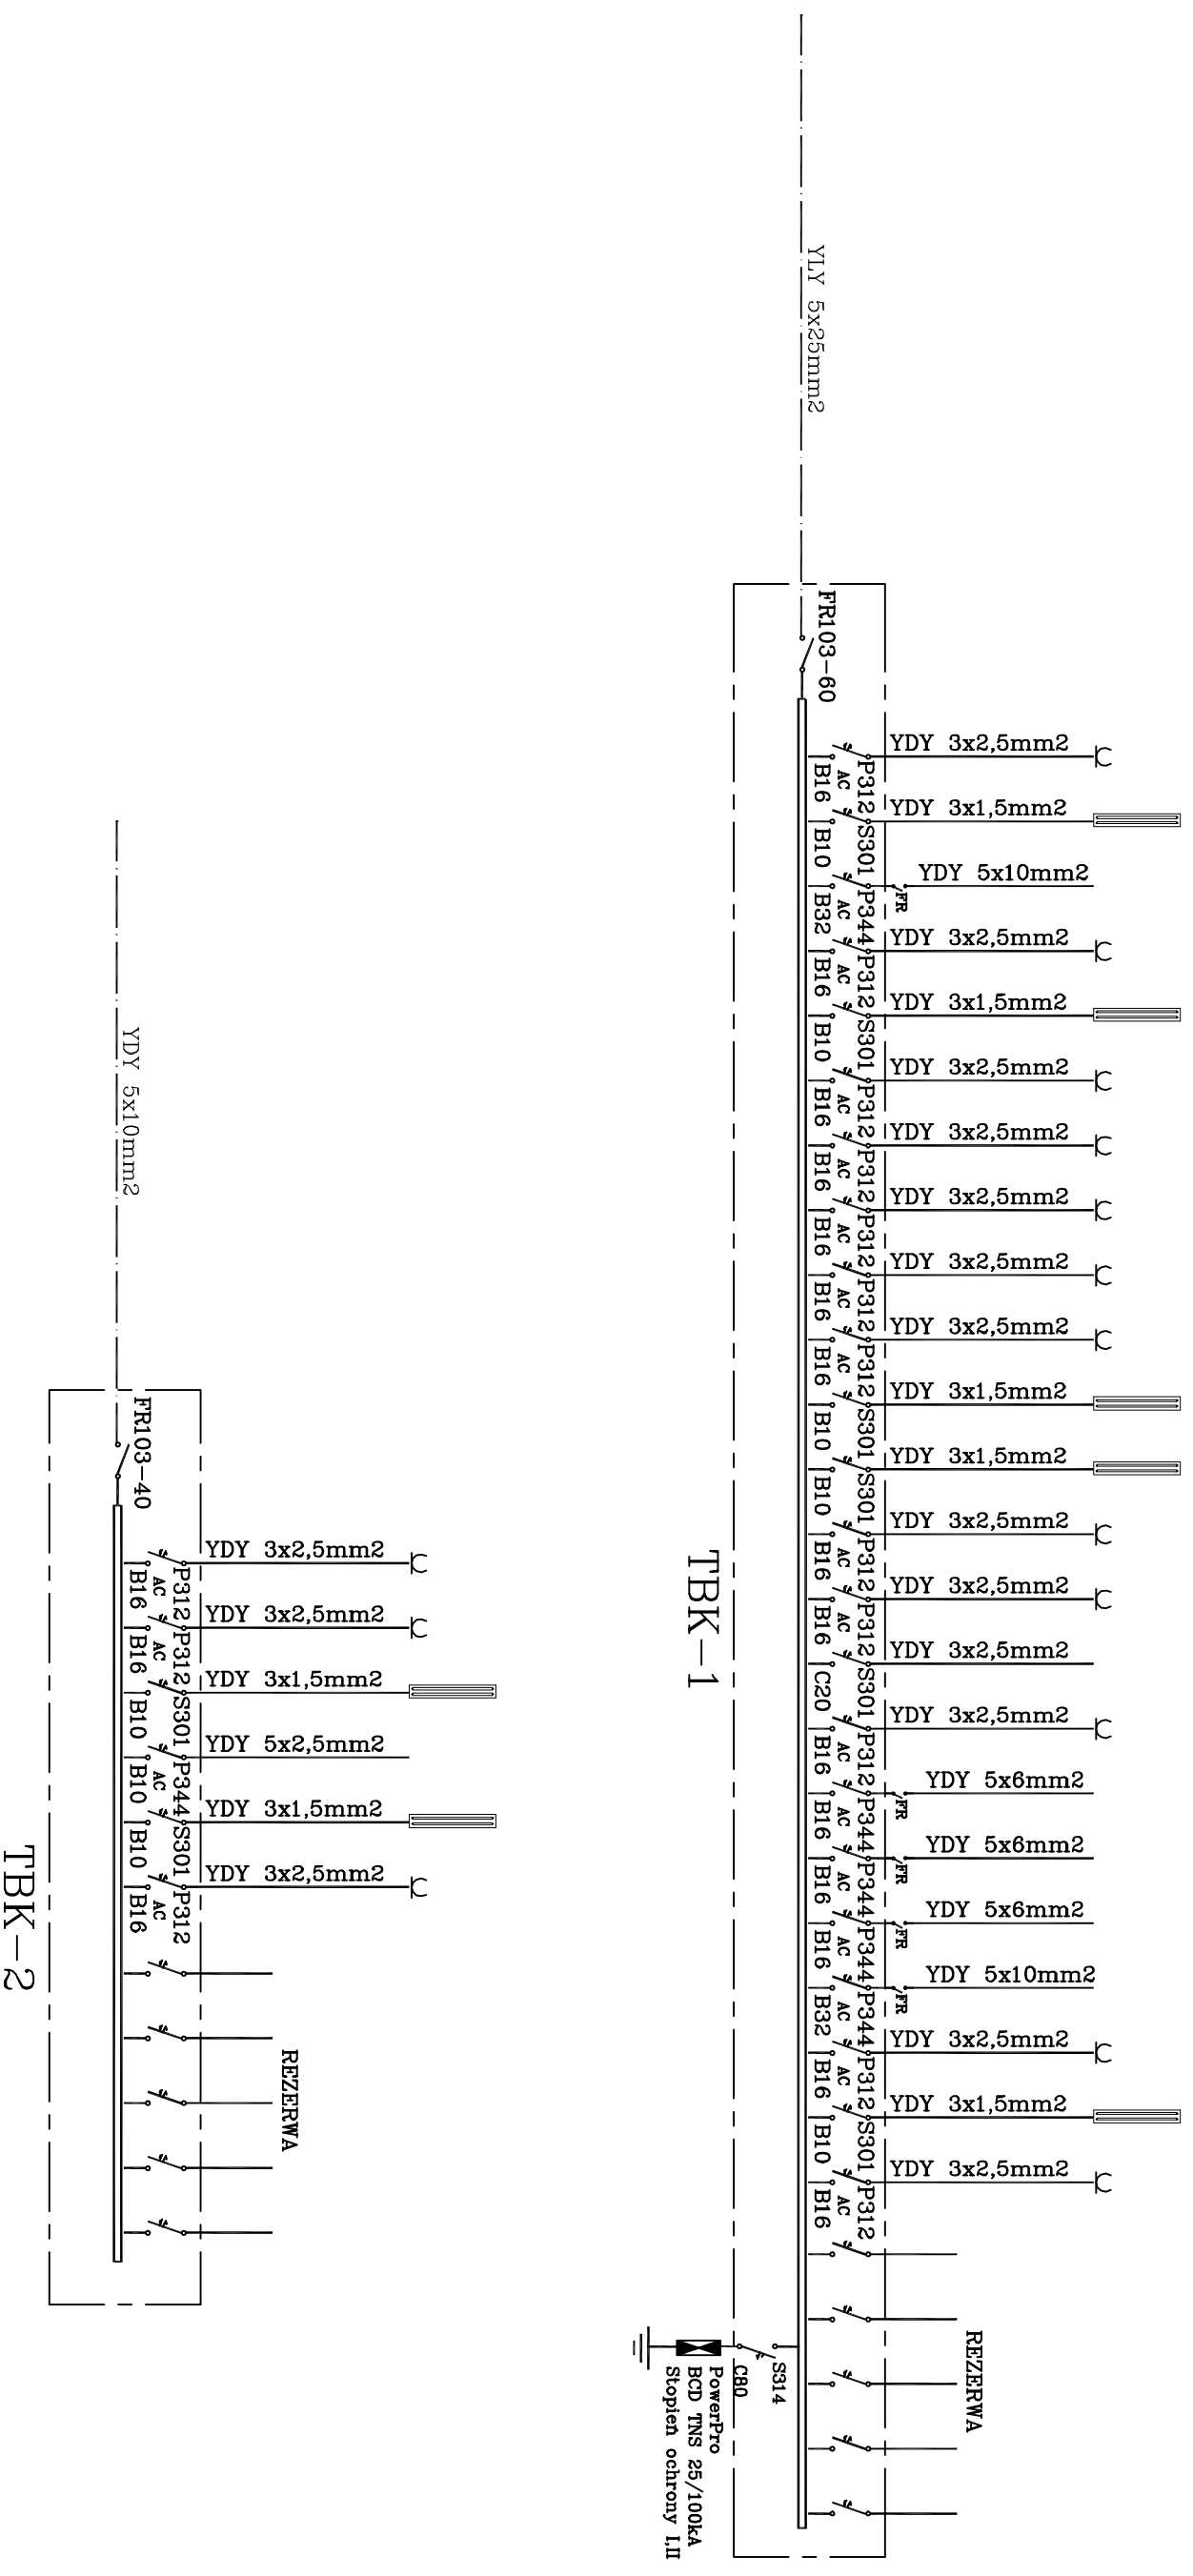

"PROTMEI"  
 ul. Kiepury 67/46, 58-500 Jelenia Góra, Telefon (075) 75 41 880  
 Projektowanie instalacji elektrycznych

Tys.	M. Motodowski	Data opracowania 10-2008r.
projekt.	Inz. T. Motodowski Nr upr. 161/Wmw/77	Skala -/-
spr.		Branża E.L.
	Inwestor: STAROSTWO POWIATOWE W ŚRODZIE ŚLĄSKIEJ ŚRODA ŚLĄSKA UL. WROCŁAWSKA 2	Numer rys. E/1
Projekt PRZEBUDOWA (MODERNIZACJA) BLOKU ŻYWIENIA SPECJALISTYCZNEGO OŚRODKA SZKOLNO-WYCHOWAWCZEGO W ŚRODZIE ŚLĄSKIEJ ul. Kilińskiego 33, 55-300 ŚRODA ŚLĄSKA Rysunek		
SCHEMAT ZASILANIA INSTALACJE ELEKTRYCZNE		