



PROJEKTOWANE PRZEWODY WODY ZIMNEJ/CIEPŁEJ/CYRKULACJI

**OZNACZENIA**

- BZL Bateria zlewozmywakowa
- BU Bateria umywalkowa
- ZW Zawór wypływowy
- PŁ Płuczka ustępowa
- Z Zawór odcinający kulowy

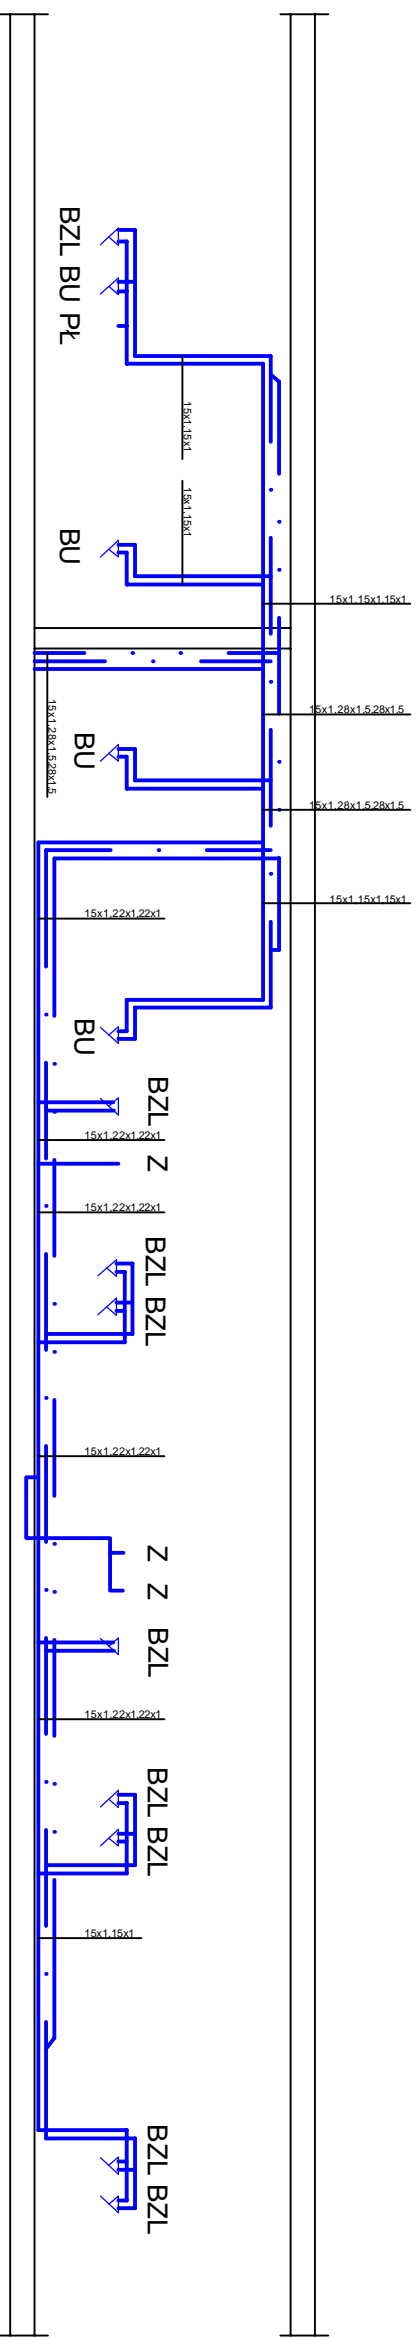

**ARCHITEKTONICZNA PRACOWNIA PROJEKTOWA WOJCIECH MARCINIAK 55-200 OKAWA, NORWIDA 13**

 <p>Architektoniczna Pracownia Projektowa Wojciech Marciniak</p> <p>55-200 Okawa, Norwida 13 52-339 Wrocław, Słowicków 27 tel/fax 71 787 40 86</p> <p>bpp_wmarciniak@wp.pl</p>		<p>Nazwa PRZEBUDOWA (MODERNIZACJA) BLOKU ŻYWIENIA SPECJALISTYCZNEGO OŚRODKA SZKOLNO-WYCHOWAWCZEGO W ŚRODZIE ŚLĄSKIEJ</p>		<p>stadium <b>PB</b></p> <p>branża Inst. wod-kan</p>	
<p>Adres ul. Kilińskiego 33, 55-300 ŚRODA ŚLĄSKA</p>		<p>Investor STAROSTWO POWIATOWE W ŚRODZIE ŚLĄSKIEJ, ŚRODA ŚLĄSKA UL. WROCŁAWSKA 2</p>		<p>Instalacje WK - rzut parteru - profil wody</p> <p>1:100</p> <p>nr projektu WK/5</p>	
<p>Rysownik PRO-SAN S.C. HIROWSKI JAROSŁAW, HIROWSKA JOLANTA</p>		<p>Projektował mgr inż. JAROSŁAW HIROWSKI</p>		<p>data 10.2008</p>	
<p>Jednostka projektowa ul. ŚLUSARSKA 14, 53-207 Wrocław</p>		<p>Sprawdził mgr inż. MARIA UCHMANOWICZ</p>		<p>PRZED PRZYSTĄPIENIEM DO PRAC BUDOWLANYCH WSZYSTKIE WYMAGANY NALEŻY SPRAWDZIĆ W NATURZE. W PRZYPADKU NIEZGODNOŚCI NALEŻY SKONSULTOWAĆ Z PROJEKTANTEM</p>	
<p>Projekty inż. inż. JAROSŁAW HIROWSKI</p>		<p>UP nr 181/82/WBPP</p>		<p>ArchCAD nr 56/4/2006</p>	
<p>UP nr 375/87/UW</p>		<p>PRAWA AUTORSKIE ZASTRZEŻENIE. KOPIOWANIE BEZ ZGODY PROJEKTANTA ZABRONIONE</p>			