

PLAN EWAKUACJI PARTER



boisko szkolne
miejsce zbiórki do ewakuacji


budynek INKO



droga wewnętrzna asfaltowa

8 m

60 m

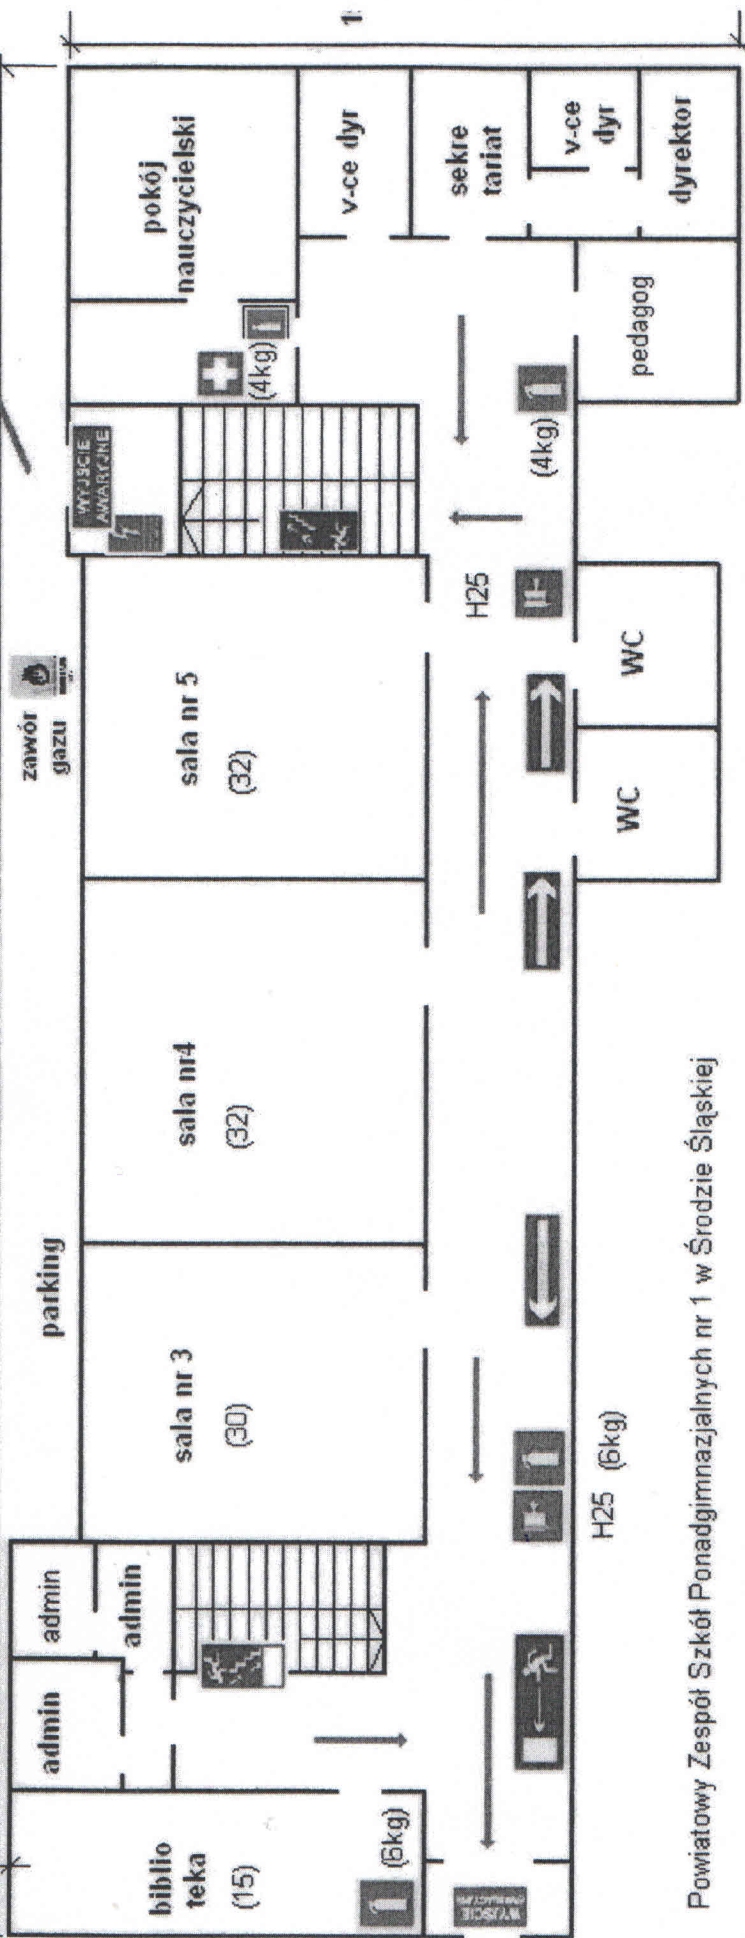

Powiatowy Zespół Szkół Ponadgimnazjalnych nr 1 w Śródzie Śląskiej