


LEGENDA

- gniazdo wtyczkowe podwójne p/t 2x230 16A/Z, IP23 (ogólnego przeznaczenia)
- gniazdo wtyczkowe pojedyncze p/t 1x230 16A/Z, IP44 (ogólnego przeznaczenia)
- gniazdo wtyczkowe 230 16A/Z, IP23 dla urządzeń komputerowych
- oprawa świetłkowska nastropowa 2x58W, 230V, raster, T26
- oprawa świetłkowska nastropowa 1x58, 230V, klosz pełny, T26
- oprawa świetłkowska zwieszana lub nastropowa 2x58, 230V, klosz pełny, T26
- oprawa świetłkowska nastropowa 1x36, 230V, klosz pełny, T26
- oprawa świetłkowska nastropowa 2x36, 230V, klosz pełny, T26
- oprawa świetłkowska zwieszana 2x35, 230V, raster, T16

- oprawa świetłkowska zwieszana 2x49, 230V, raster, T16
- oprawa świetłkowska nastropowa 2x49, 230V, klosz wzmocniony, T16
- oprawa świetłkowska do montażu na ścianie 1x36, 230V, klosz pełny, IP44
- oprawa kompaktowa nastropowa 2x36, 230V, klosz pełny, min. IP44
- oprawa świetłkowska nastropowa 2x58, 230V, klosz pełny, IP65
- moduł awaryjny
- piktogram
- łączniki instalacyjne p/t pojedynczy
- łączniki instalacyjne p/t dwuczukowy
- łączniki instalacyjne p/t schodowy
- główny wyłącznik prądu

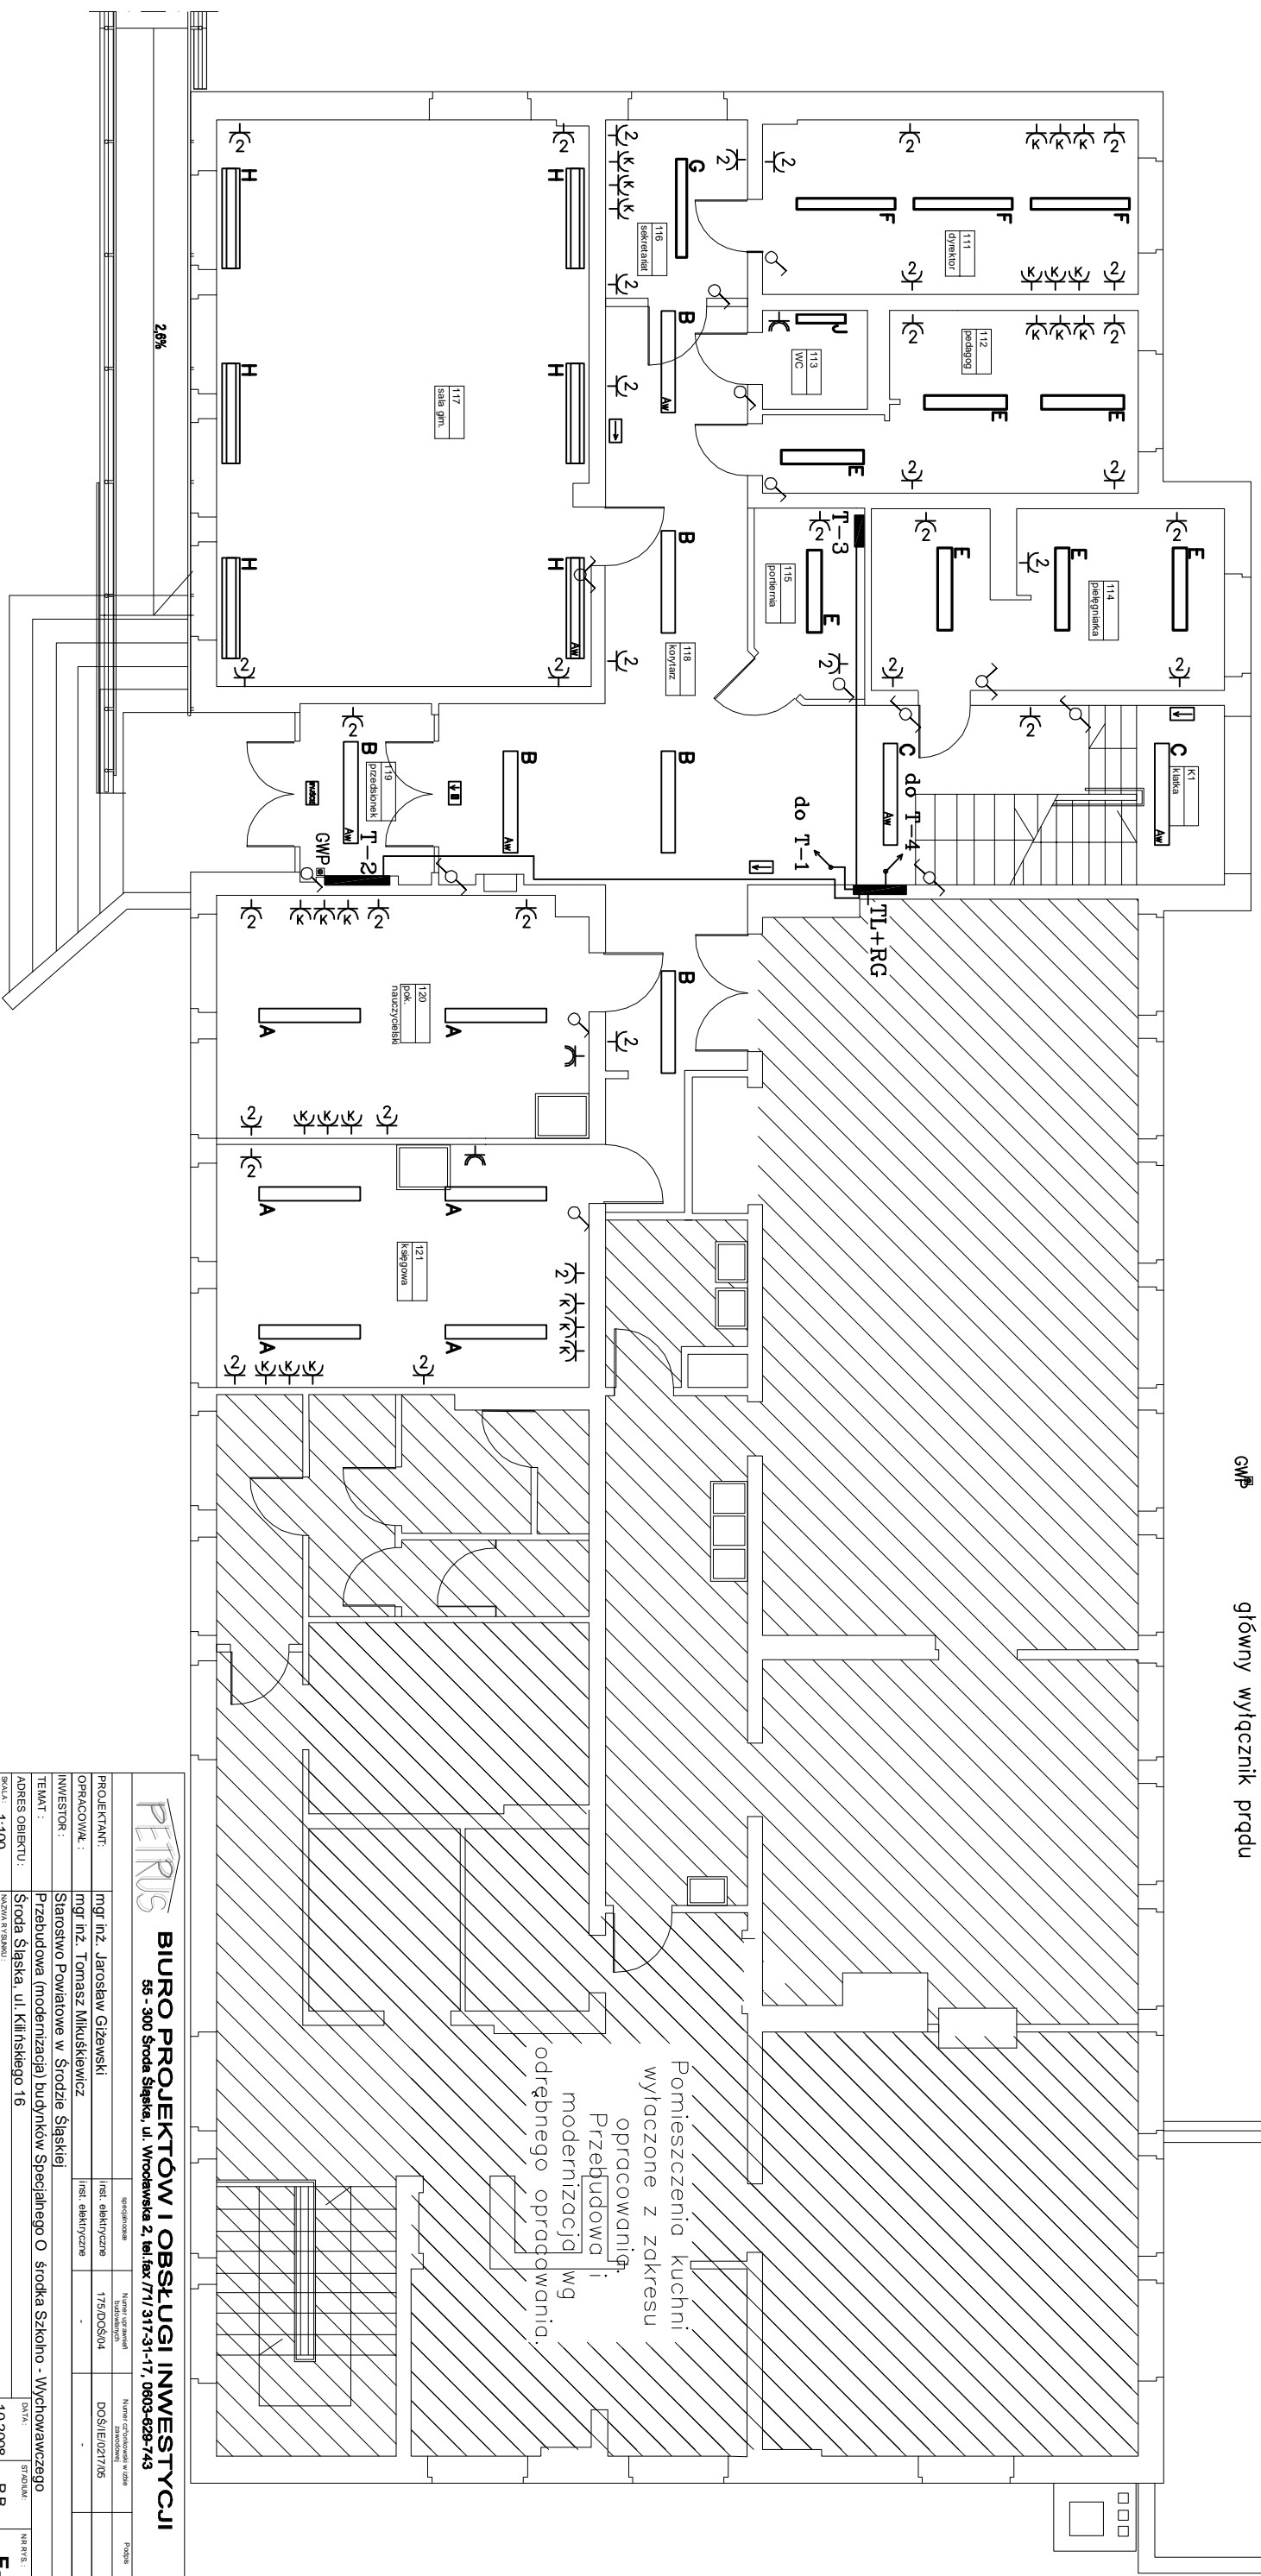

Pomieszczenia kuchni
wylaczone z zakresu
opracowania
Przebudowa i
modernizacja wg
odrębnego opracowania.

PERUS			
BIURO PROJEKTÓW I OBSŁUGI INWESTYCYJ			
55 - 300 Środa Śląska, ul. Wroclawska 2, tel./fax: 71/ 317-31-17, 0603-628-743			
PROJEKTANT:	mgr inż. Jarosław Giszewski	specjalizacja:	Instalacje elektryczne
OPRACOWAŁ:	mgr inż. Tomasz Mikusiewicz	Numer dokumentacji:	175/DOS/04
INWESTOR:	Starostwo Powiatowe w Środzie Śląskiej	inst. elektryczne:	DOS/IE/02/17/05
TEMA:	Przebudowa (modernizacja) budynków Specjalnego Ośrodka Szkolno - Wychowawczego	DATA:	10.2008
ADRES OBIEKTU:	Środa Śląska, ul. Kilińskiego 16	SKALA:	1:100
NAZWA WYKONANIA:		SKALA:	1:100
SZKOŁA - Rzut parteru		SKALA:	1:100
P.B.		SKALA:	1:100
E-2		SKALA:	1:100