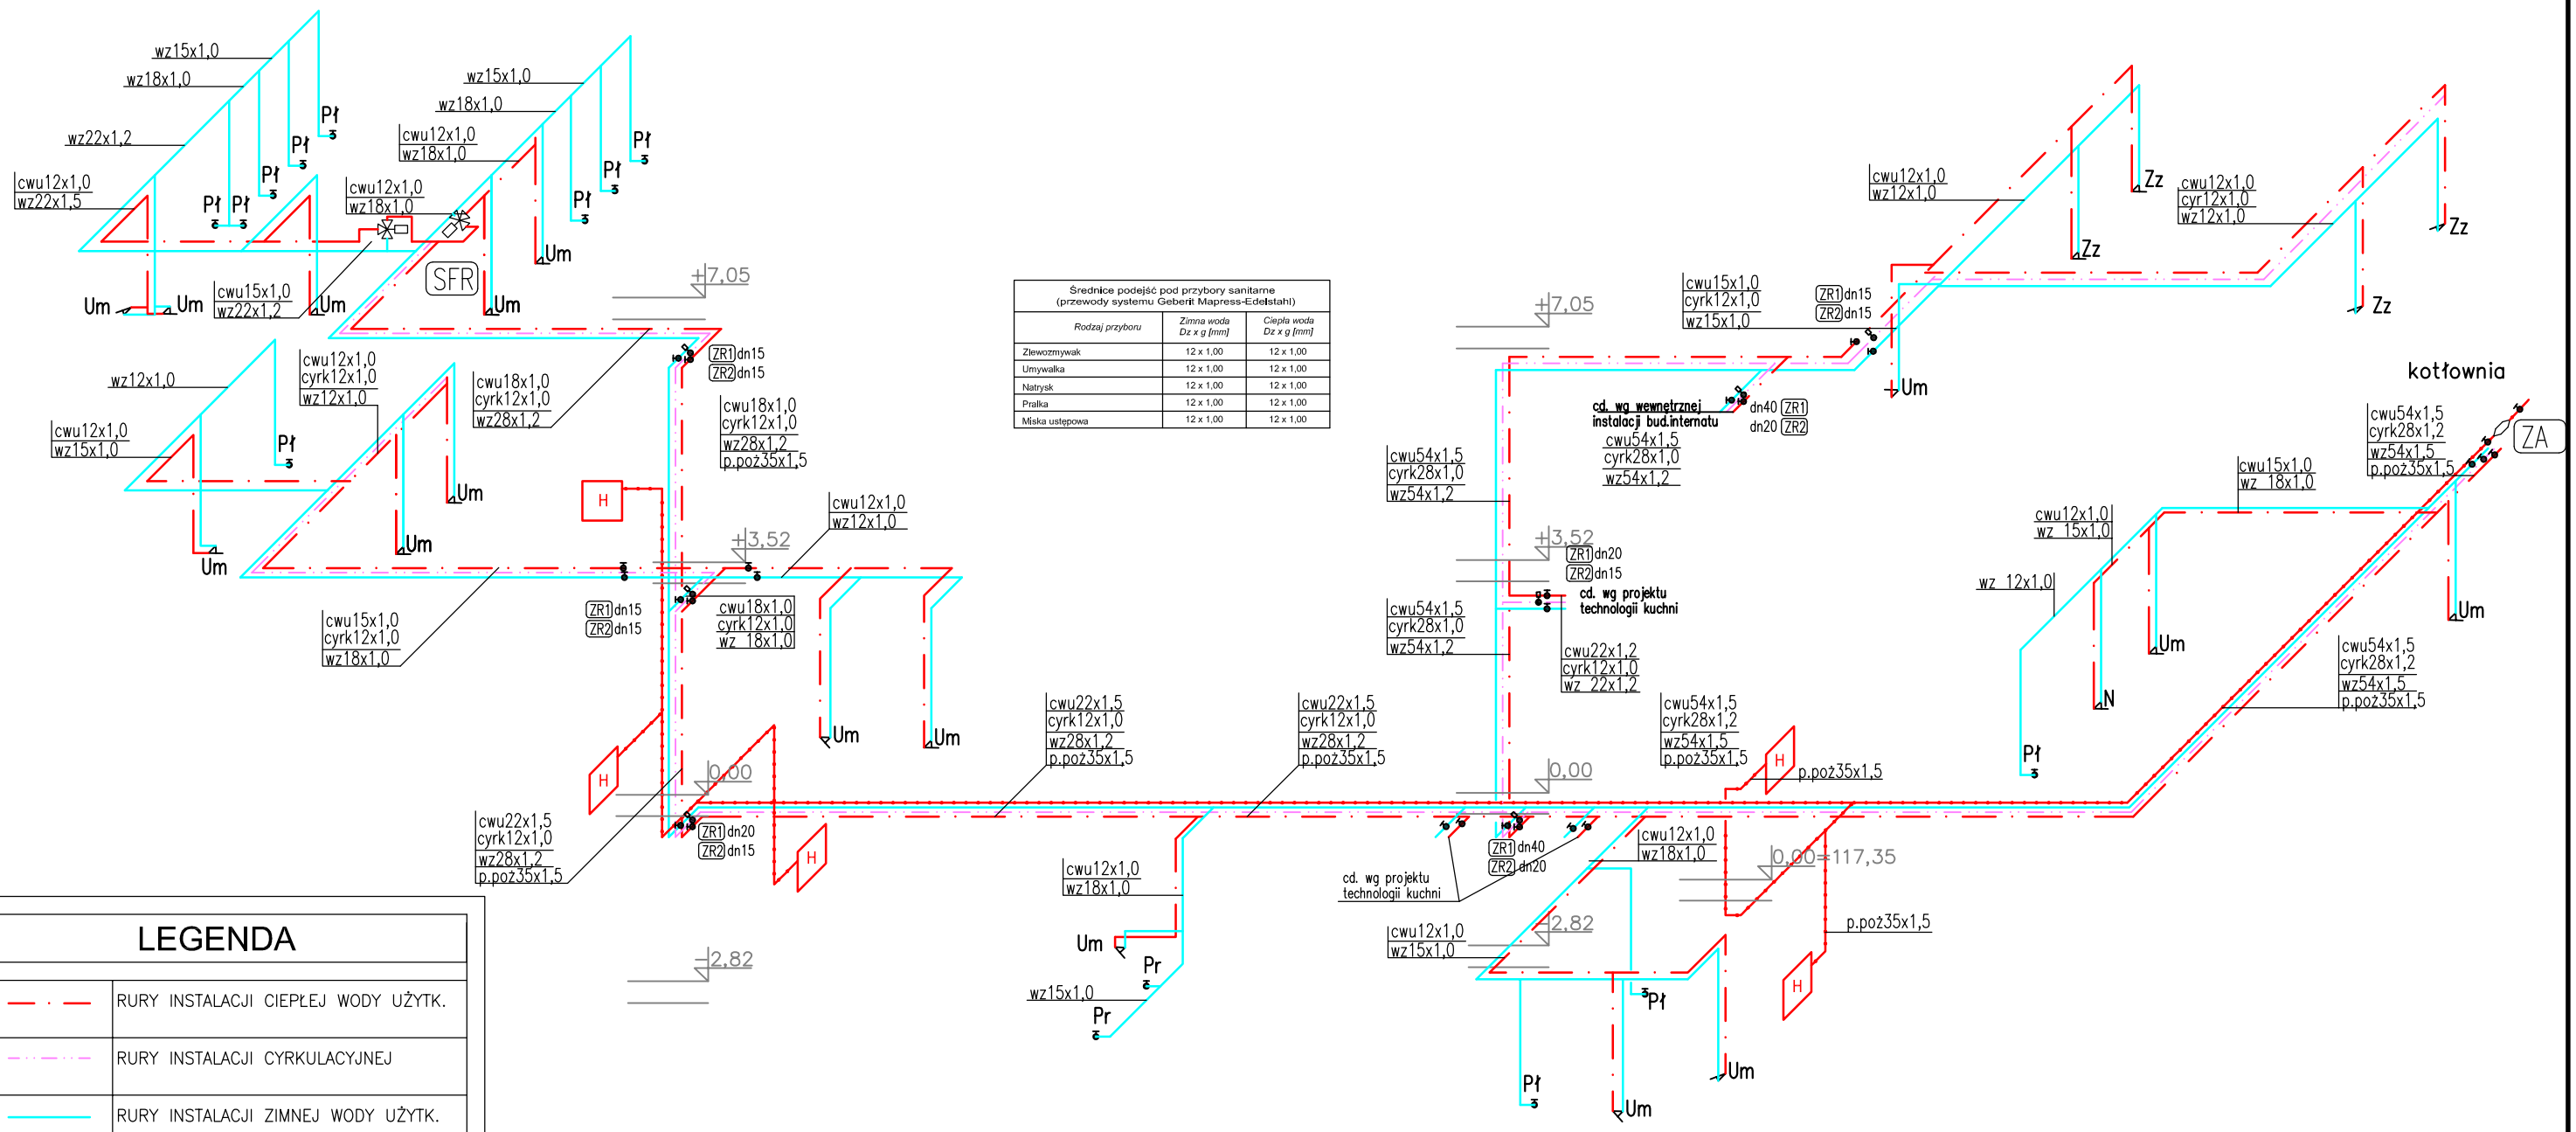

Średnice podejść pod przybory sanitarne (przewody systemu Geberit Mapress-Edelstahl)		
Rodzaj przyboru	*Zimna woda Dz x g [mm]*	*Ciepła woda Dz x g [mm]*
Zlewozmywak	12 x 1,00	12 x 1,00
Umywalka	12 x 1,00	12 x 1,00
Natrysk	12 x 1,00	12 x 1,00
Pralka	12 x 1,00	12 x 1,00
Miska ustępowa	12 x 1,00	12 x 1,00

LEGENDA

— · —	RURY INSTALACJI CIEPŁEJ WODY UŻYTK.
—··—··—	RURY INSTALACJI CYRKULACYJNEJ
———	RURY INSTALACJI ZIMNEJ WODY UŻYTK.
+·+·+·+	RURY INSTALACJI P.POŻ
Zz	ZLEWOZMYWAK
N	NATRYSKA
Um	UMYWALKA
Pł	PŁUCZKA USTĘPOWA
ZR1	ZAWÓR REGULACYJNY CWU TYPU TA–STAD
ZR2	ZAWÓR REGULACYJNY CYRKULACJI TYP TA–THERM HT
H	ISTNIEJĄCA SZFKA HYDRANTOWA
ZA	ZESTAW ZANTYSKAŻENIOWY SKŁADAJĄCY SIĘ Z ZAWORU ANTYSKAŻENIOWEGO EA I DWÓCH ZAWORÓW ODCINAJĄCYCH
SFR	ZBIOROWY MIESZACZ PRESTO SFR II

PETRUS BIURO PROJEKTÓW I OBSŁUGI INWESTYCJI
55 - 300 Środa Śląska, ul. Wrocławska 2, tel.fax /71/ 317-31-17, 0603-629-743

		specjalność	Numer uprawnień budowlanych	Numer członkowski w Izbie Zawodowej	Podpis
PROJEKTANT:	inż. Maria Kowalska	IS.	113/01/DUW	DOŚ/IS/5606/01	
OPRACOWAŁ:	mgr inż. Marcin Wesołowski	IS.	-	-	

INWESTOR :	Starostwo Powiatowe w Środzie Śląskiej			
TEMAT :	Przebudowa (modernizacja) budynków Specjalnego Ośrodka Szkolno - Wychowawczego			
ADRES OBIEKTU :	Środa Śląska, ul. Kilińskiego 16	DATA :	STADIUM :	NR RYS. :
SKALA : -	NAZWA RYSUNKU : SZKOŁA -schemat inst.wod. i p.poż	03.2011	P.B. P.W.	S6