PROJEKT DOCELOWEJ ORGANIZACJI RUCHU DLA DRÓG POWIATOWYCH NR 2020D i 2087D – ETAP I

SKALA 1:1000

LEGENDA:
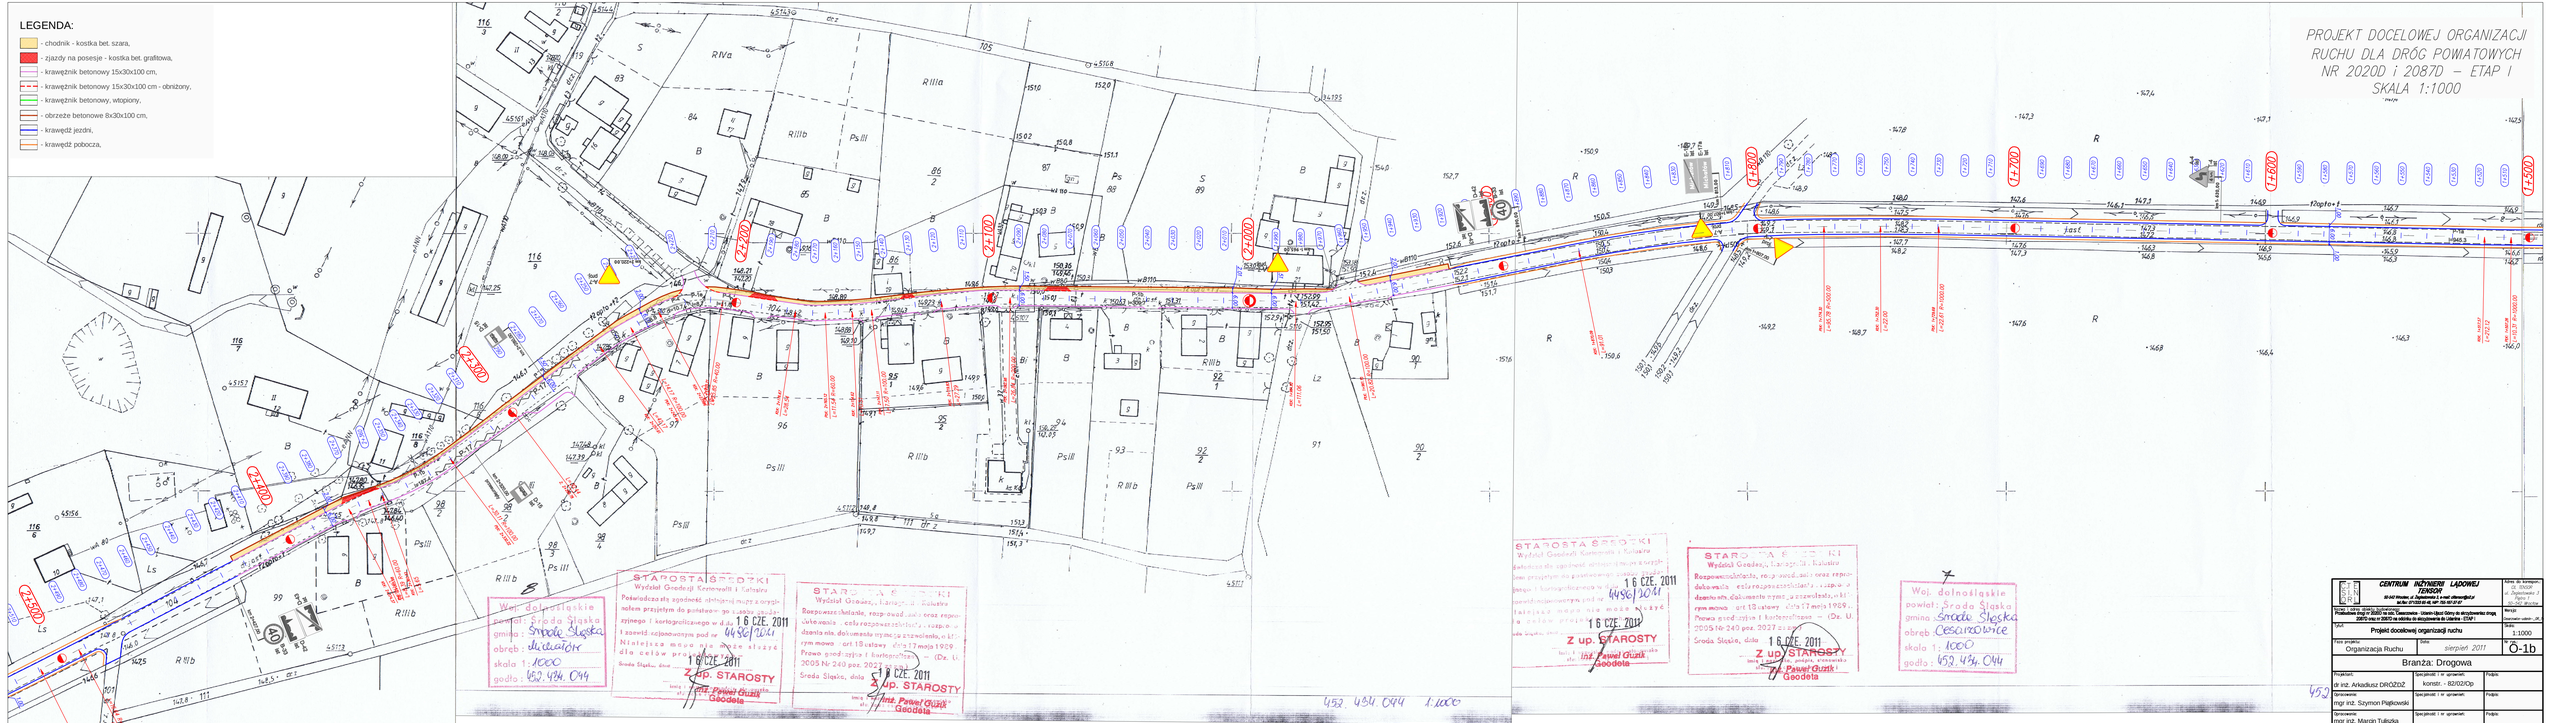
- chodnik - kostka bet. szara,
- zjazdy na posesje - kostka bet. grafitowa,
- krawężnik betonowy 15x30x100 cm,
- krawężnik betonowy 15x30x100 cm - obniżony,
- krawężnik betonowy, wtopiony,
- obrzeże betonowe 8x30x100 cm,
- krawędź jezdni,
- krawędź pobocza,