


PROJEKT DOCELOWEJ ORGANIZACJI
 RUCHU DLA DRÓG POWIATOWYCH
 NR 2020D I 2087D – ETAP I
 SKALA 1:1000

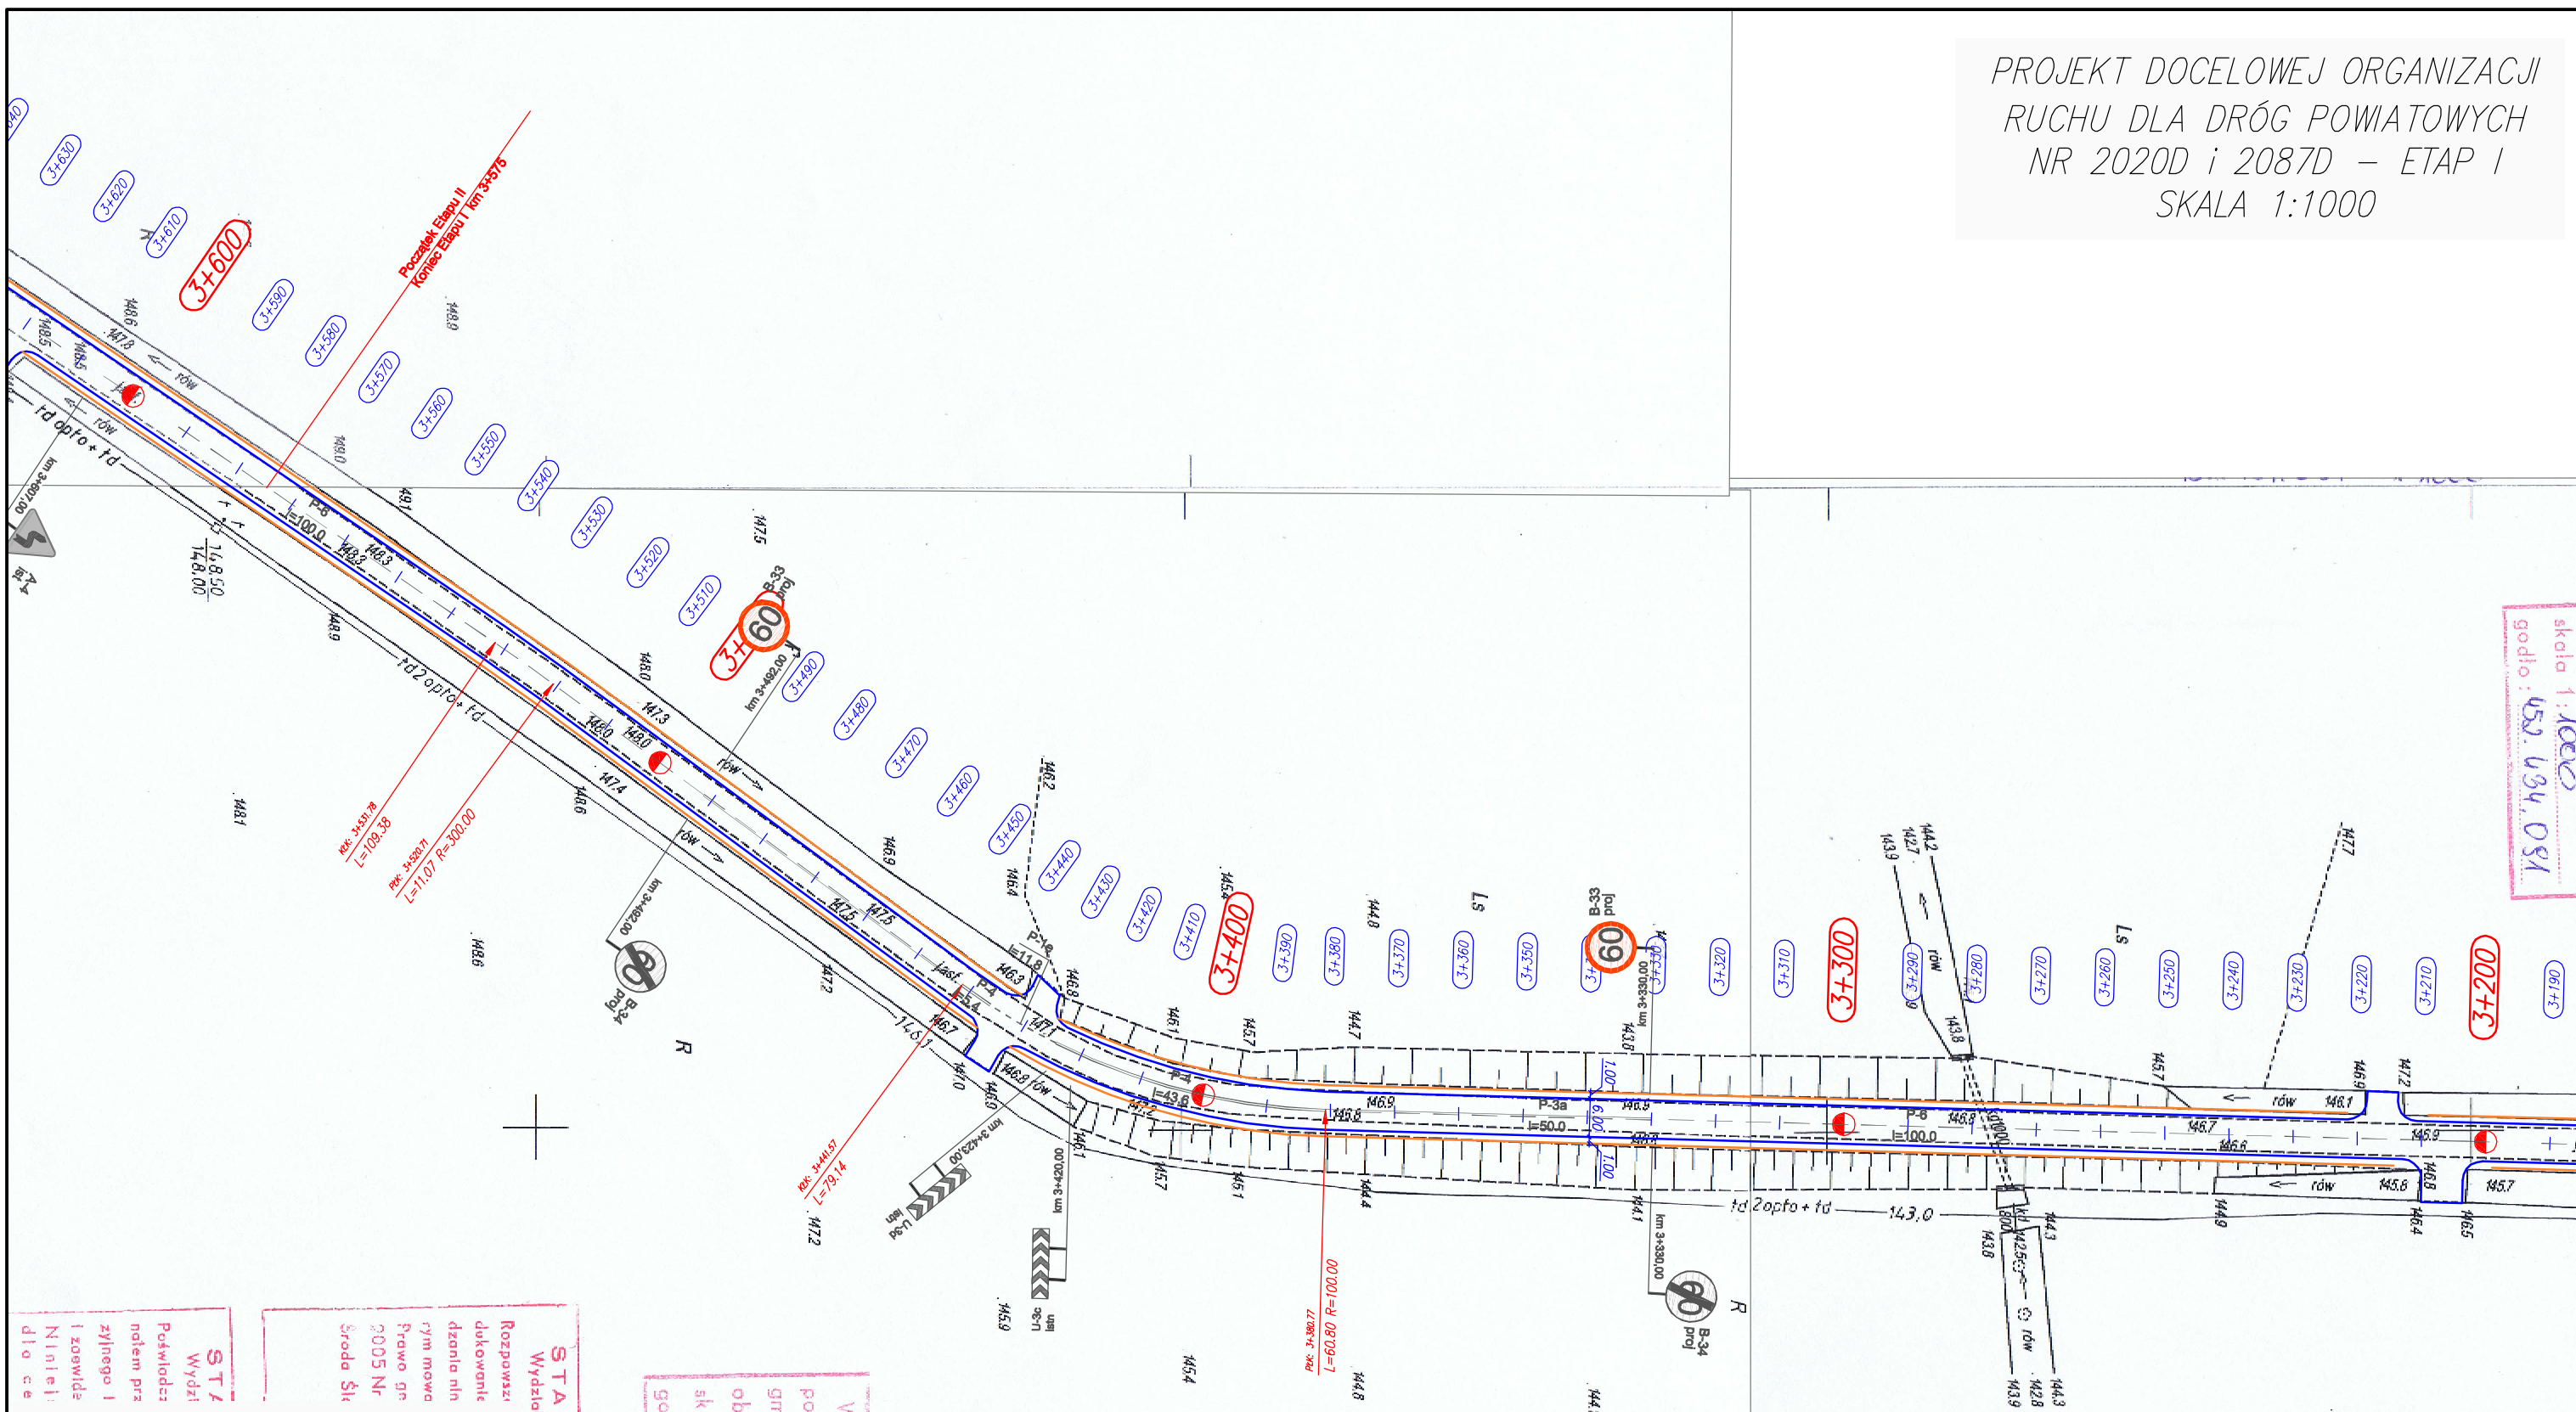

skala 1:1000
 godło: 452.494.051

STAROSTA ŚREDZKI
 Wydział Geodezji, Kartografii i Katastru

Rozpisać:
 dokonane
 dziania nin
 rym mowa
 Prawo gn
 2005 Nr
 Środa Śr

ST 7
 Wydział
 Powiatow
 nolem prz
 zylnego i
 i zawiad
 Niniejsz
 dla ce

Woj. dolnośląskie
 powiat: Środa Śląska
 gmina: Środa Śląska
 obręb: działani
 skala: 1:1000
 godło: 452.494.051

- LEGENDA:**
- chodnik - kostka bet. szara,
 - zjazdy na posesje - kostka bet. grafitowa,
 - krawężnik betonowy 15x30x100 cm,
 - krawężnik betonowy 15x30x100 cm - obniżony,
 - krawężnik betonowy, wtopiony,
 - obrzeże betonowe 8x30x100 cm,
 - krawędź jezdni,
 - krawędź pobocza,

CENTRUM INŻYNIERII LĄDOWEJ TENSOR 50-542 Wrocław, ul. Zęglarska 3, e-mail: ciltensor@o2.pl tel./fax: 071/333 65 48, NIP: 785-167-37-67		Adres do korespon: CIL TENSOR ul. Zęglarska 3 Piętro 1 50-542 Wrocław
Nazwa i adres obiektu budowlanego: Przebudowa drogi nr 2020D na odc. Cesarzowice - Udanin-Ujazd Górny do skrzyżowania z drogą 2087D oraz nr 2087D na odcinku do skrzyżowania z Udanina - ETAP I		
Tytuł: Projekt docelowej organizacji ruchu		Wersja: Cesarzowice-udanin...OR... Skala: 1:1000
Faza projektu: Organizacja Ruchu	Data: sierpień 2011	Nr rys: O-1e
Branża: Drogowa		
Projektant: dr inż. Arkadiusz DRÓŻDZ	Specjalność i nr uprawnień: konstr. - 82/02/Op	Podpis:
Opracowanie: mgr inż. Szymon Piątkowski	Specjalność i nr uprawnień:	Podpis:
Opracowanie: mgr inż. Marcin Tuliszka	Specjalność i nr uprawnień:	Podpis: