



PRZEKRÓJ KONSTRUKCYJNY
W TERENIE ZABUDOWANYM
PRZEJŚCIE DLA PIESZYCH
ETAP II
SKALA 1:25

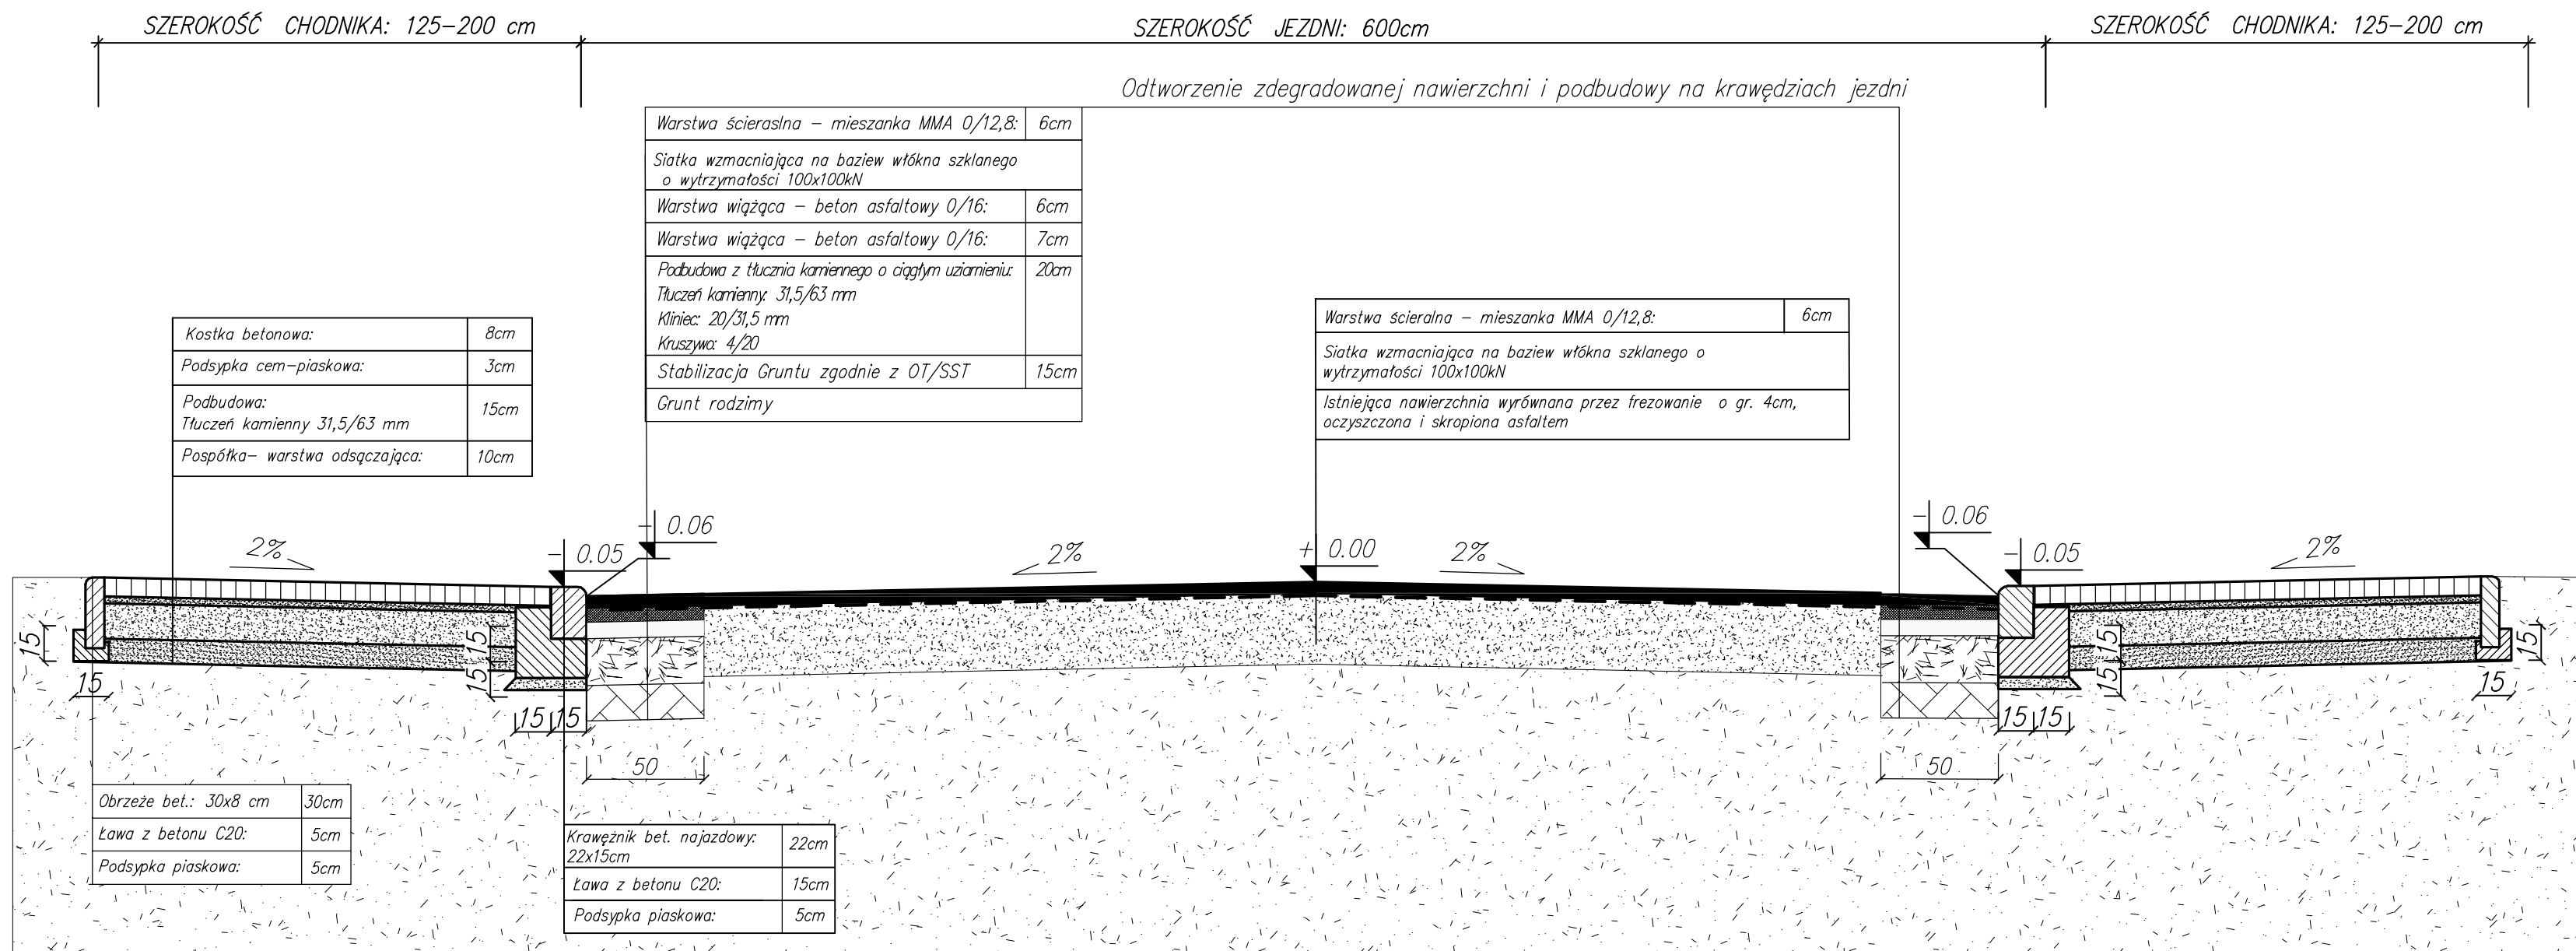

	CENTRUM INŻYNIERII ŁADOWEJ TENSOR <small>50-542 Wrocław, ul. Zagajnikowa 3, e-mail: ciltensor@o2.pl tel./fax: 071 633 65 48, NIP: 755-167-37-67</small>		Adres do korespon.: <small>ul. Zagajnikowa 3 Piętro 1 50-542 Wrocław</small>
	Nazwa i adres obiektu budowlanego: Przebudowa drogi nr 2020D na odc. Cesarzowice - Udanin-Ujazd Górny do skrzyżowania z drogą 2087D oraz nr 2087D na odcinku do skrzyżowania do Udanina - ETAP I II		
Tytuł: Przekrój konstrukcyjny w terenie zabudowanym		Wersja: Przekrój.dwg	
Faza projektu: BW		Data: sierpień 2011	
Branża: Drogowa		Nr rys.: D-3	
Projektant: dr inż. Arkadiusz DRÓZDZ	Specjalność i nr uprawnień: konstr. - 82/02/Op	Podpis:	
Opracowanie: mgr inż. Szymon Piątkowski	Specjalność i nr uprawnień:	Podpis:	
Opracowanie: mgr inż. Marcin Tuliszka	Specjalność i nr uprawnień:	Podpis:	
Projektant: Specjalność i nr uprawnień:		Podpis:	
Licencja oprogramowania: AutoCAD Civil3D SerialNo 347-069801**			