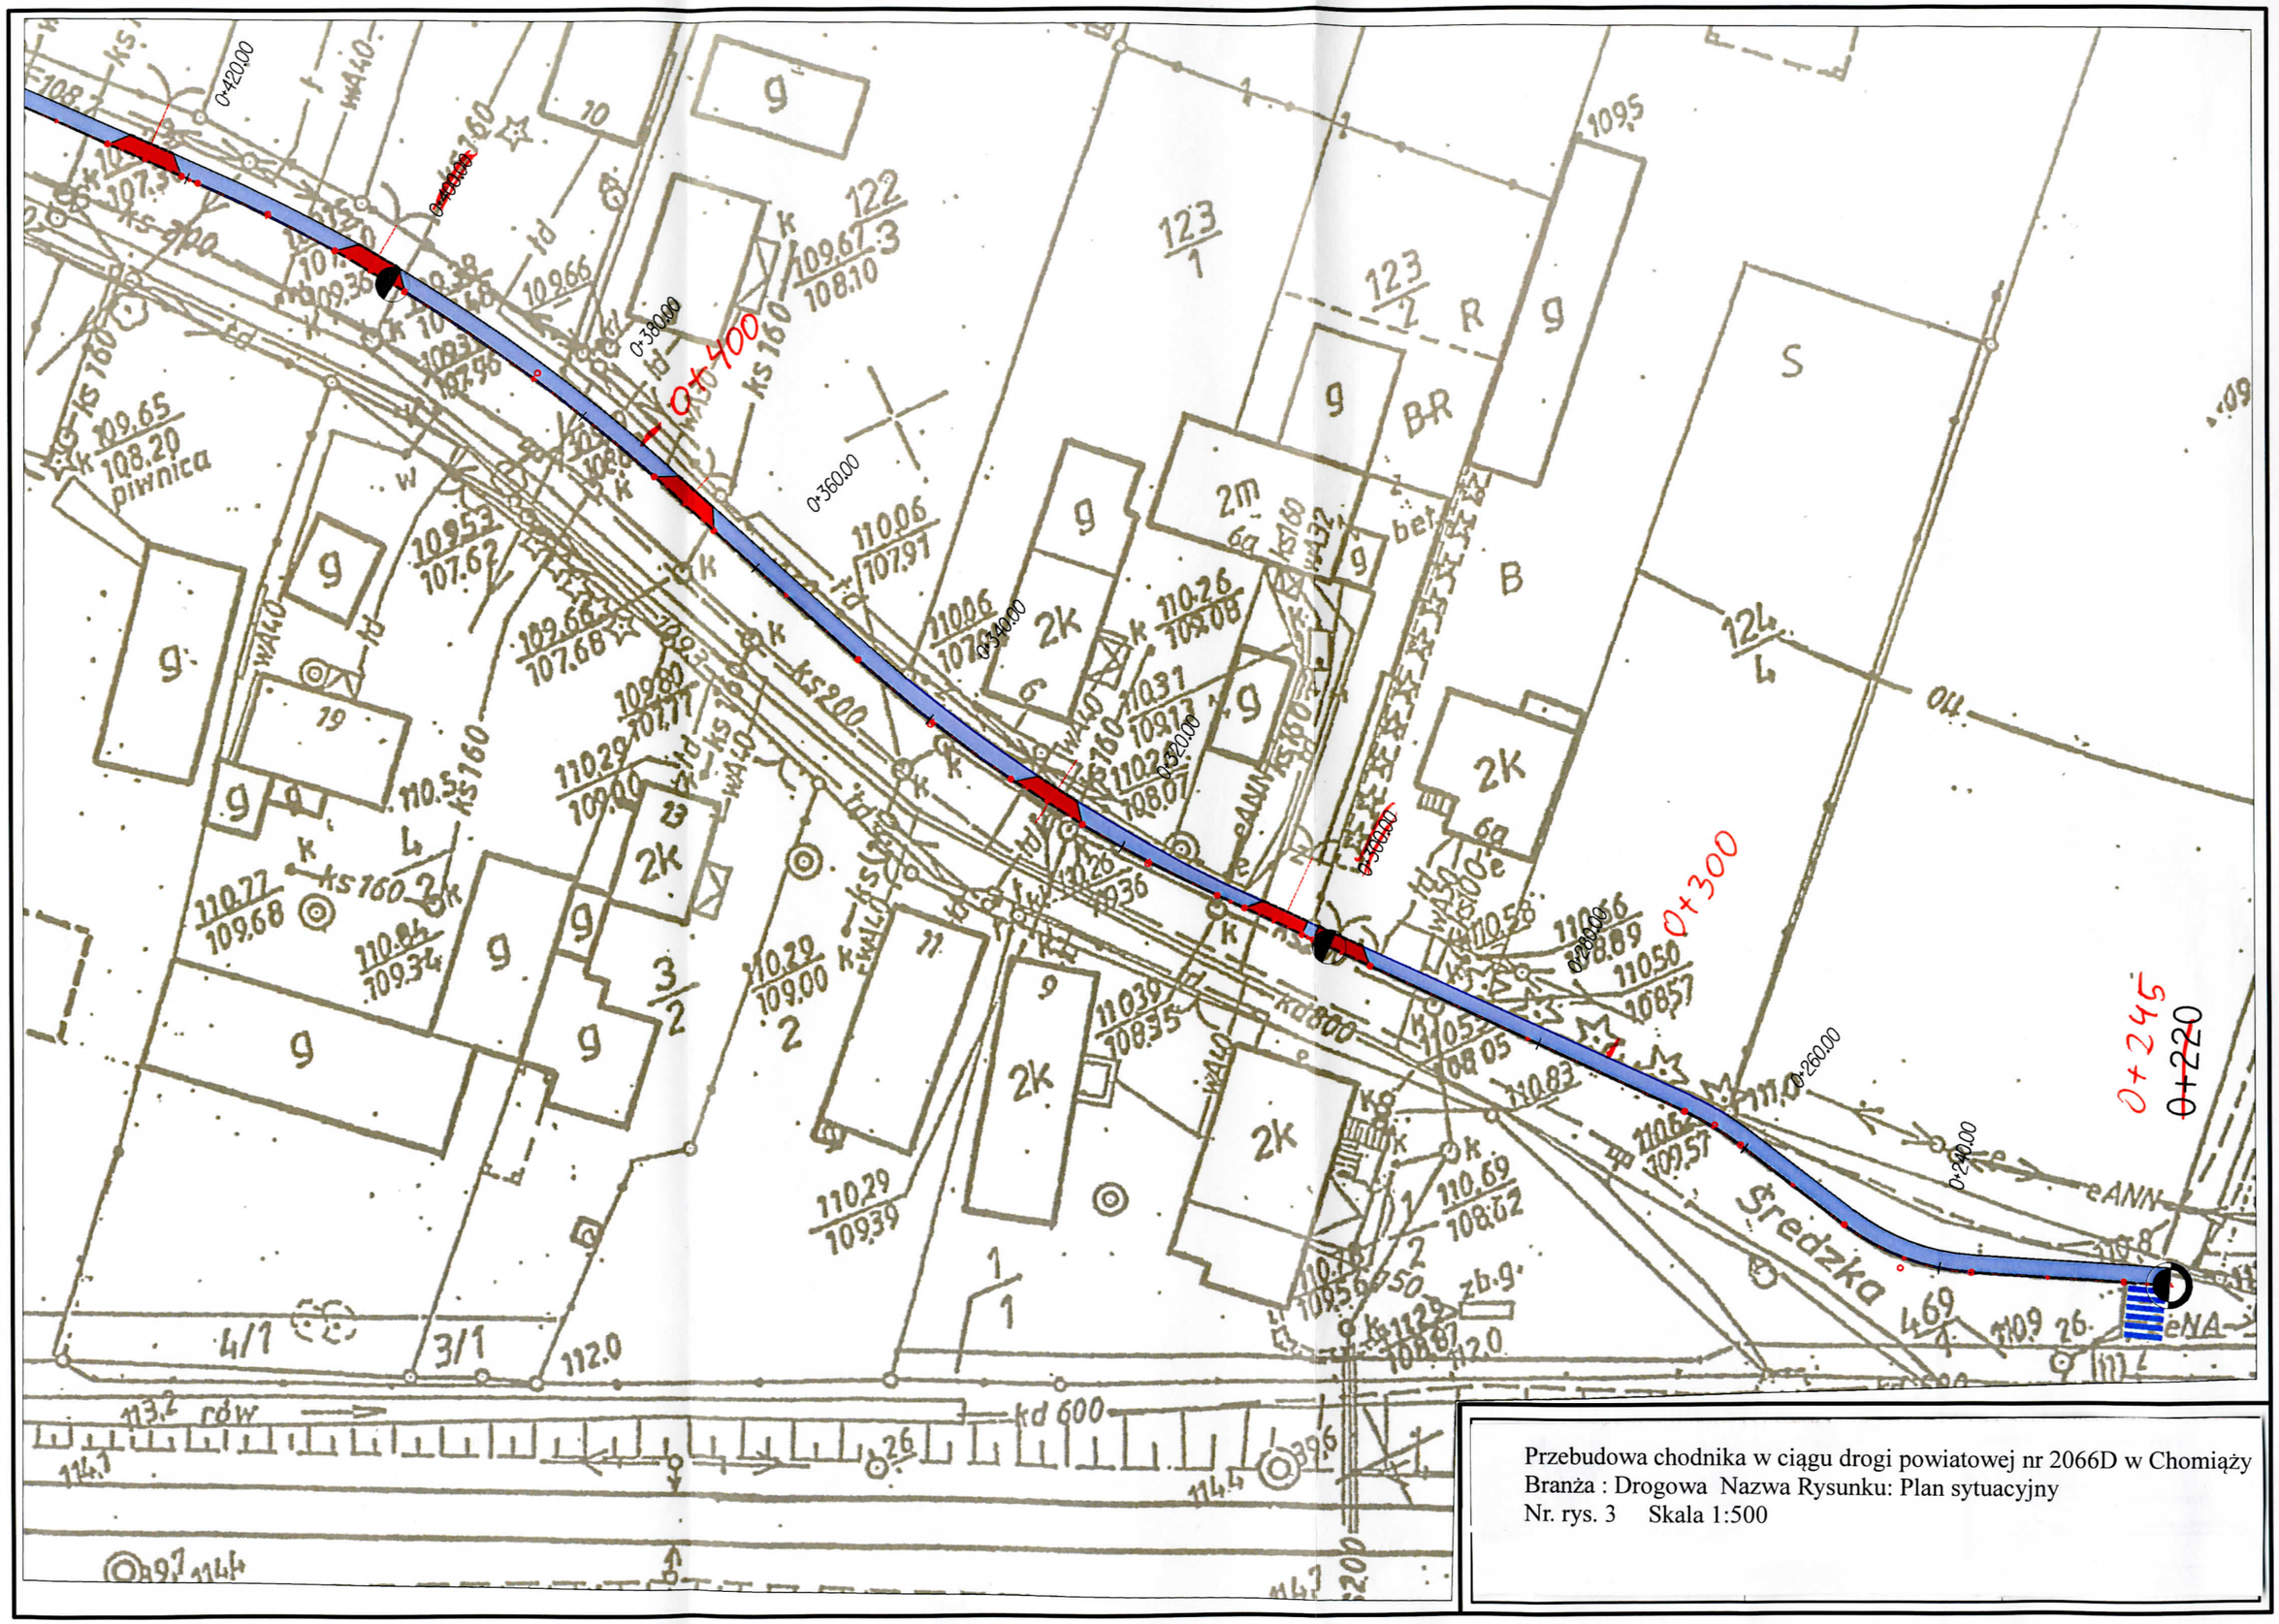

Przebudowa chodnika w ciągu drogi powiatowej nr 2066D w Chomiąży
Branża : Drogowa Nazwa Rysunku: Plan sytuacyjny
Nr. rys. 3 Skala 1:500