


PRZEKRÓJ KONSTRUKCYJNY  
NA TERENIE NIEZABUDOWANYM  
DROGA POWIATOWA NR 2020D  
SKALA 1:25

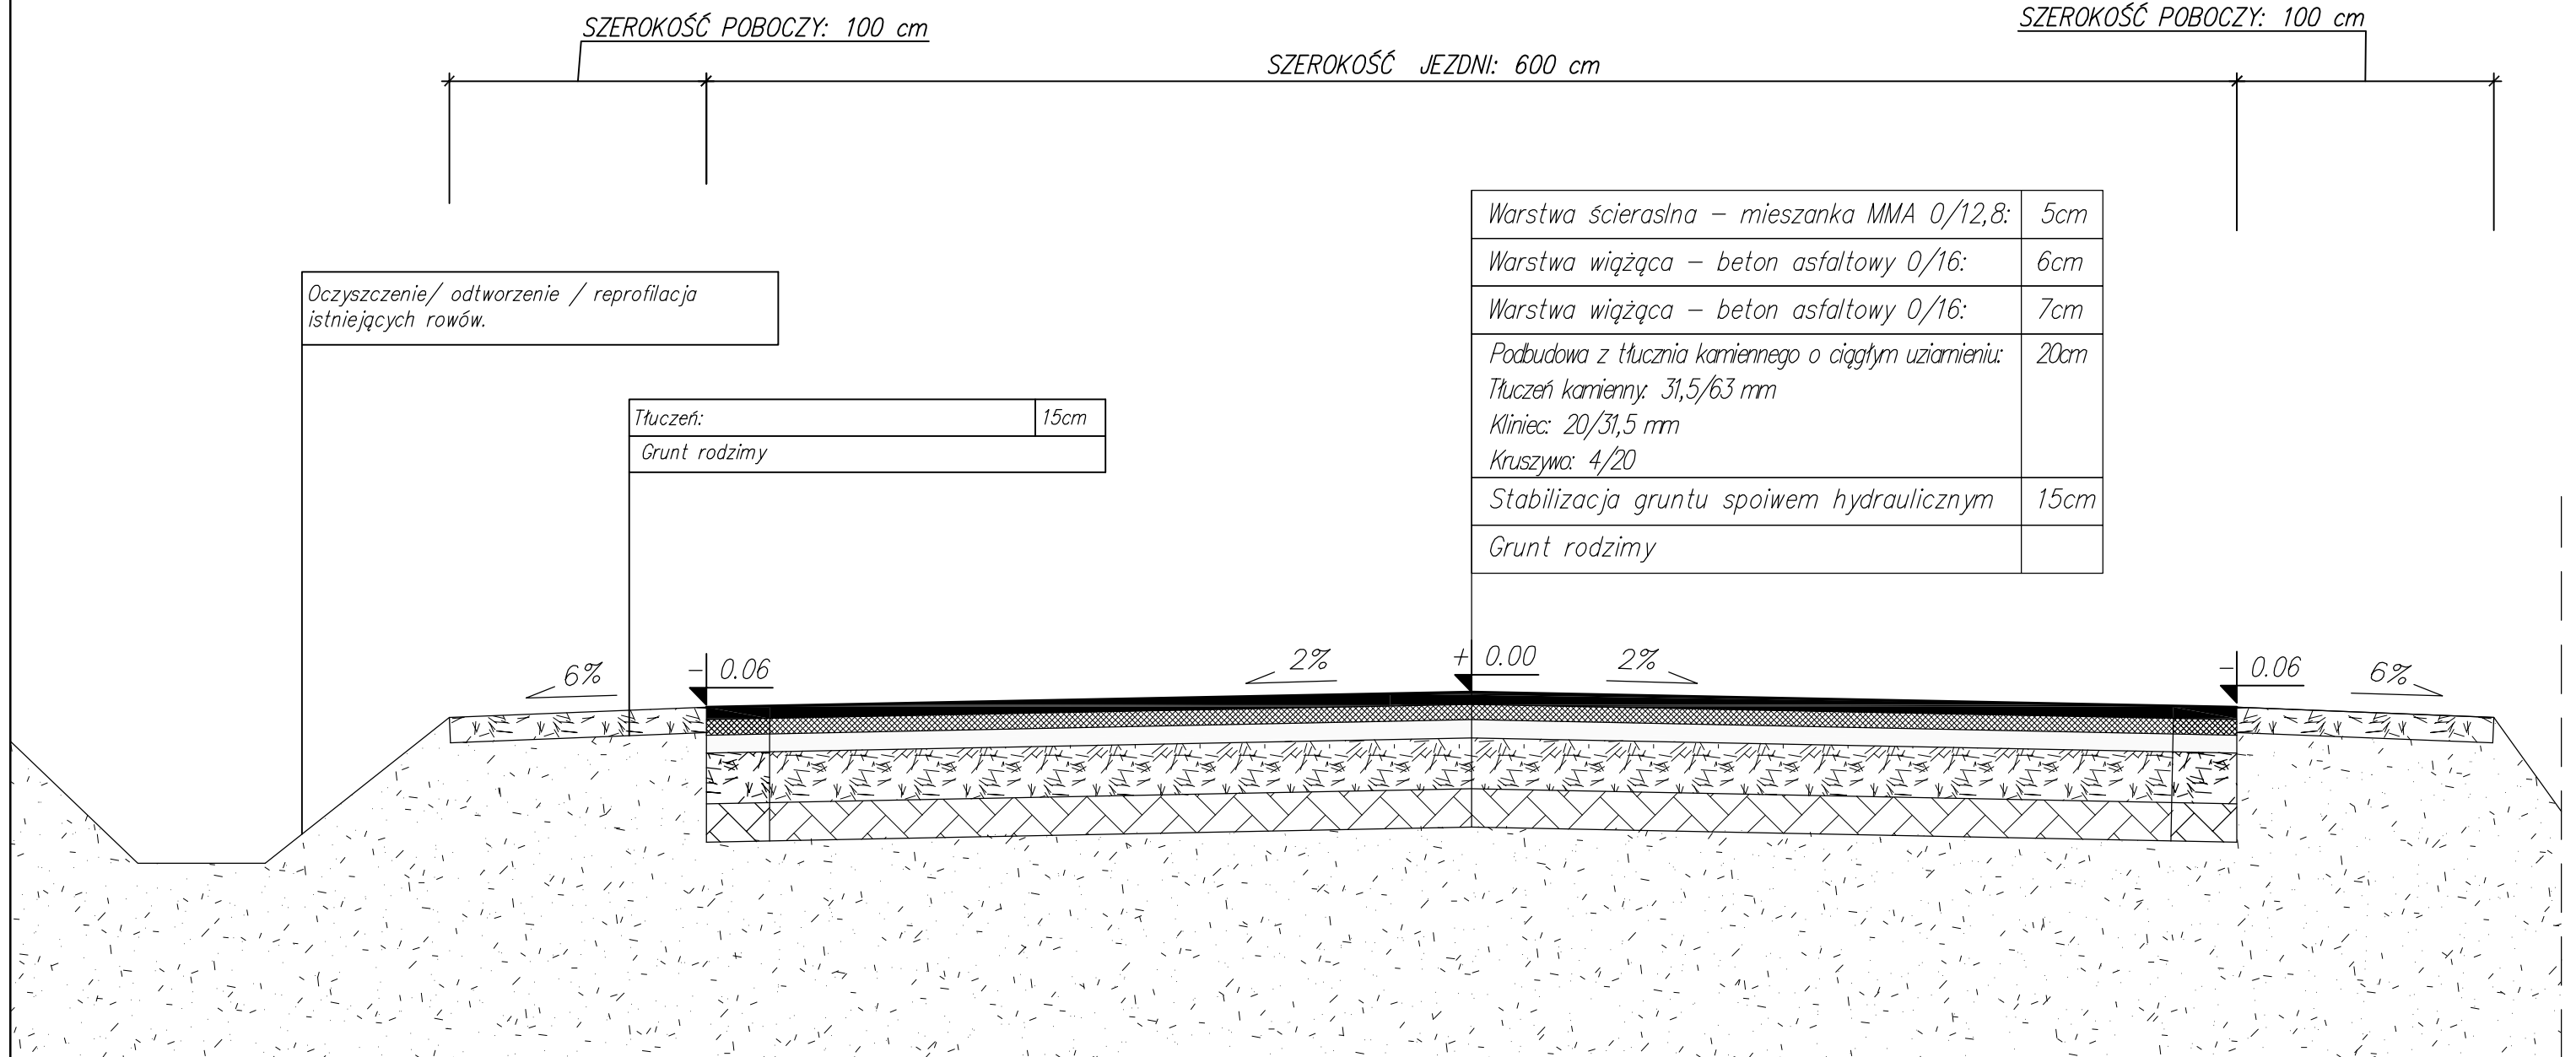

	<b>CENTRUM INŻYNIERII LĄDOWEJ TENSOR</b> <small>50-542 Wrocław, ul. Żegiestowska 3, e-mail: ci@tensor.pl          tel./fax: 071/333 65 48, NIP: 755-167-57-67</small>	<small>Adres do korespondencji:          ul. Żegiestowska 3          Piętro I          50-542 Wrocław</small>
	<small>Nazwa i adres obiektu budowlanego:          Przebudowa drogi powiatowej nr 2020D na odcinku od mostu w Ujeździe Górnym do miejscowości Jarostów</small>	<small>Wersja:          Przekrój.dwg</small>
<small>Tytuł:</small>	<b>Przekrój konstrukcyjny w terenie niezabudowanym</b>	<small>Skala:</small> 1:25
<small>Faza projektu:</small> B/W	<small>Data:</small> sierpień 2011	<small>Nr rys.:</small> D-1
<b>Branża: Drogowa</b>		
<small>Projektant:</small> dr inż. Arkadiusz DRÓZDŹ	<small>Specjalność i nr uprawnień:</small> konstr. - 82/02/Op	<small>Podpis:</small>
<small>Opracowanie:</small> mgr inż. Szymon Piątkowski	<small>Specjalność i nr uprawnień:</small>	<small>Podpis:</small>
<small>Opracowanie:</small> mgr inż. Marcin Tuliszka	<small>Specjalność i nr uprawnień:</small>	<small>Podpis:</small>
<small>Projektant:</small>	<small>Specjalność i nr uprawnień:</small>	<small>Podpis:</small>
<small>Licencja oprogramowania:</small> AutoCAD Civil3D SerialNo 347-069801**		