


PRZEKRÓJ KONSTRUKCYJNY
NA TERENIE ZABUDOWANYM
ZJAZD NA POSESJE
DROGA POWIATOWA NR 2020D
SKALA 1:25

SZEROKOŚĆ JEZDNI: 600 cm

Warstwa ścieralna – mieszanka MMA 0/12,8:	5cm
Warstwa wiążąca – beton asfaltowy 0/16:	6cm
Warstwa wiążąca – beton asfaltowy 0/16:	7cm
Podbudowa z tłucznia kamiennego o ciętym uziarnieniu: Tłuczeń kamienny: 31,5/63 mm Kliniec: 20/31,5 mm Kruszywo: 4/20	20cm
Stabilizacja gruntu spoiwem hydraulicznym	15cm
Grunt rodzimy	

Kostka betonowa:	8cm
Podsypka cem-piaskowa:	3cm
Podbudowa: Tłuczeń kamienny 31,5/63 mm	20cm
Pospółka – warstwa odsączająca:	10cm

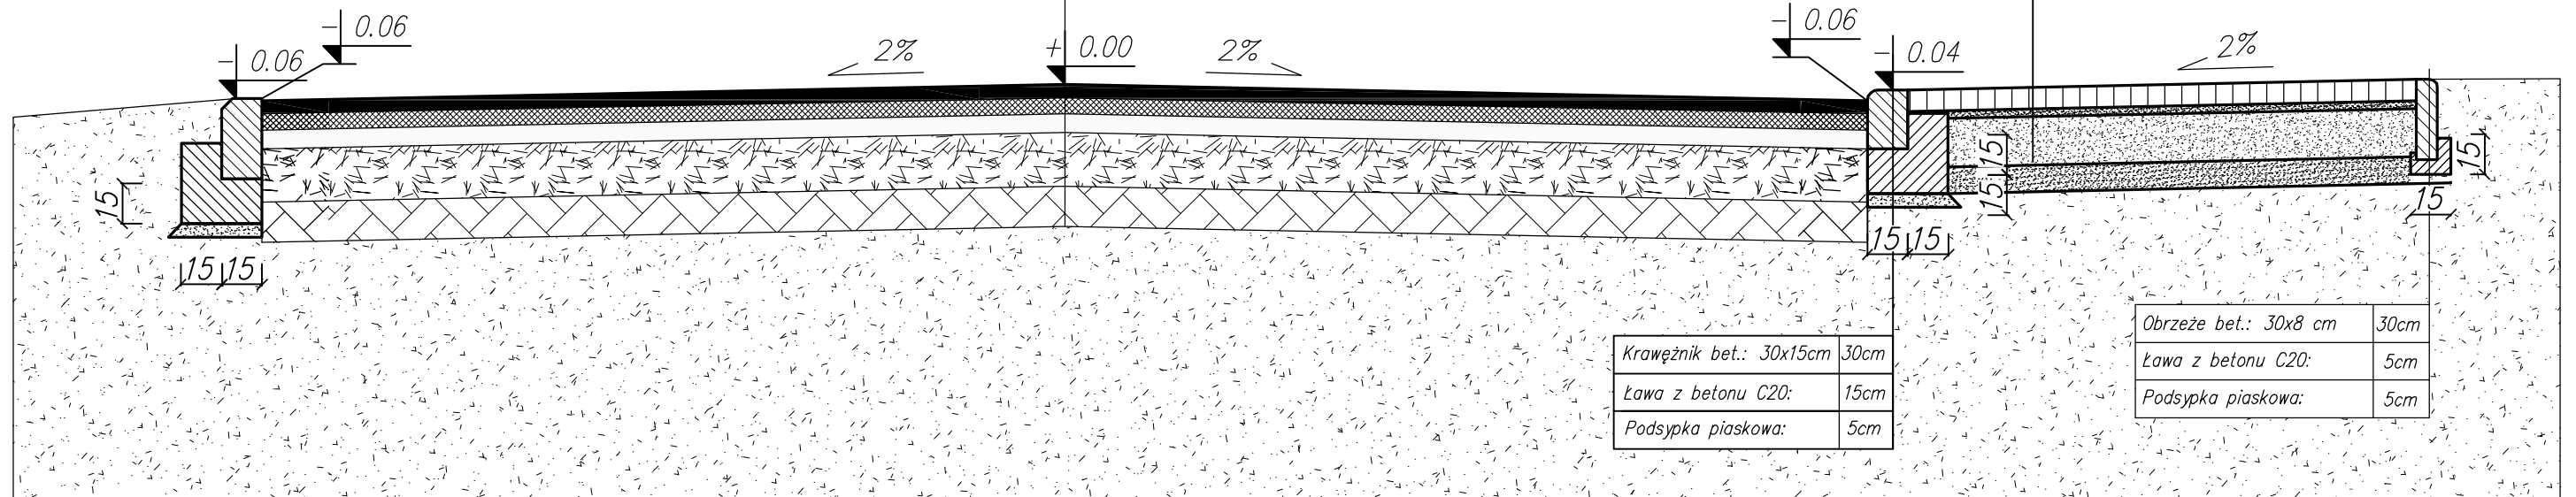

Krawężnik bet.: 30x15cm	30cm
Ława z betonu C20:	15cm
Podsypka piaskowa:	5cm

Obrzeże bet.: 30x8 cm	30cm
Ława z betonu C20:	5cm
Podsypka piaskowa:	5cm

	CENTRUM INŻYNIERII ŁADOWEJ TENSOR 50-542 Wrocław, ul. Żeglarska 3, e-mail: ci@tensor.pl tel./fax: 071/333 65 48, NIP: 755-167-57-67	Adres do korespondencji: CIŁ TENSOR ul. Żeglarska 3 Piętro I 50-542 Wrocław
	Nazwa i adres obiektu budowlanego: Przebudowa drogi powiatowej nr 2020D na odcinku od mostu w Ujeździe Górnym do miejscowości Jarostów	Wersja: Przekrój.dwg
Tytuł: Przekrój konstrukcyjny w terenie zabudowanym - zjazd na posesję	Skala: 1:25	
Faza projektu: B/W	Data: sierpień 2011	Nr rys.: D-3
Branża: Drogowa		
Projektant: dr inż. Arkadiusz DRÓŻDŹ	Specjalność i nr uprawnień: konstr. - 82/02/Op	Podpis:
Opracowanie: mgr inż. Szymon Piątkowski	Specjalność i nr uprawnień:	Podpis:
Opracowanie: mgr inż. Marcin Tuliszka	Specjalność i nr uprawnień:	Podpis:
Projektant:	Specjalność i nr uprawnień:	Podpis:
Licencja oprogramowania: AutoCAD Civil3D SerialNo 347-069801**		