


PRZEKRÓJ KONSTRUKCYJNY NA TERENIE
 NIEZABUDOWANYM ZA WYJĄTKIEM
 KM 8+930,00-9+460,00
 ETAP III
 SKALA 1:25

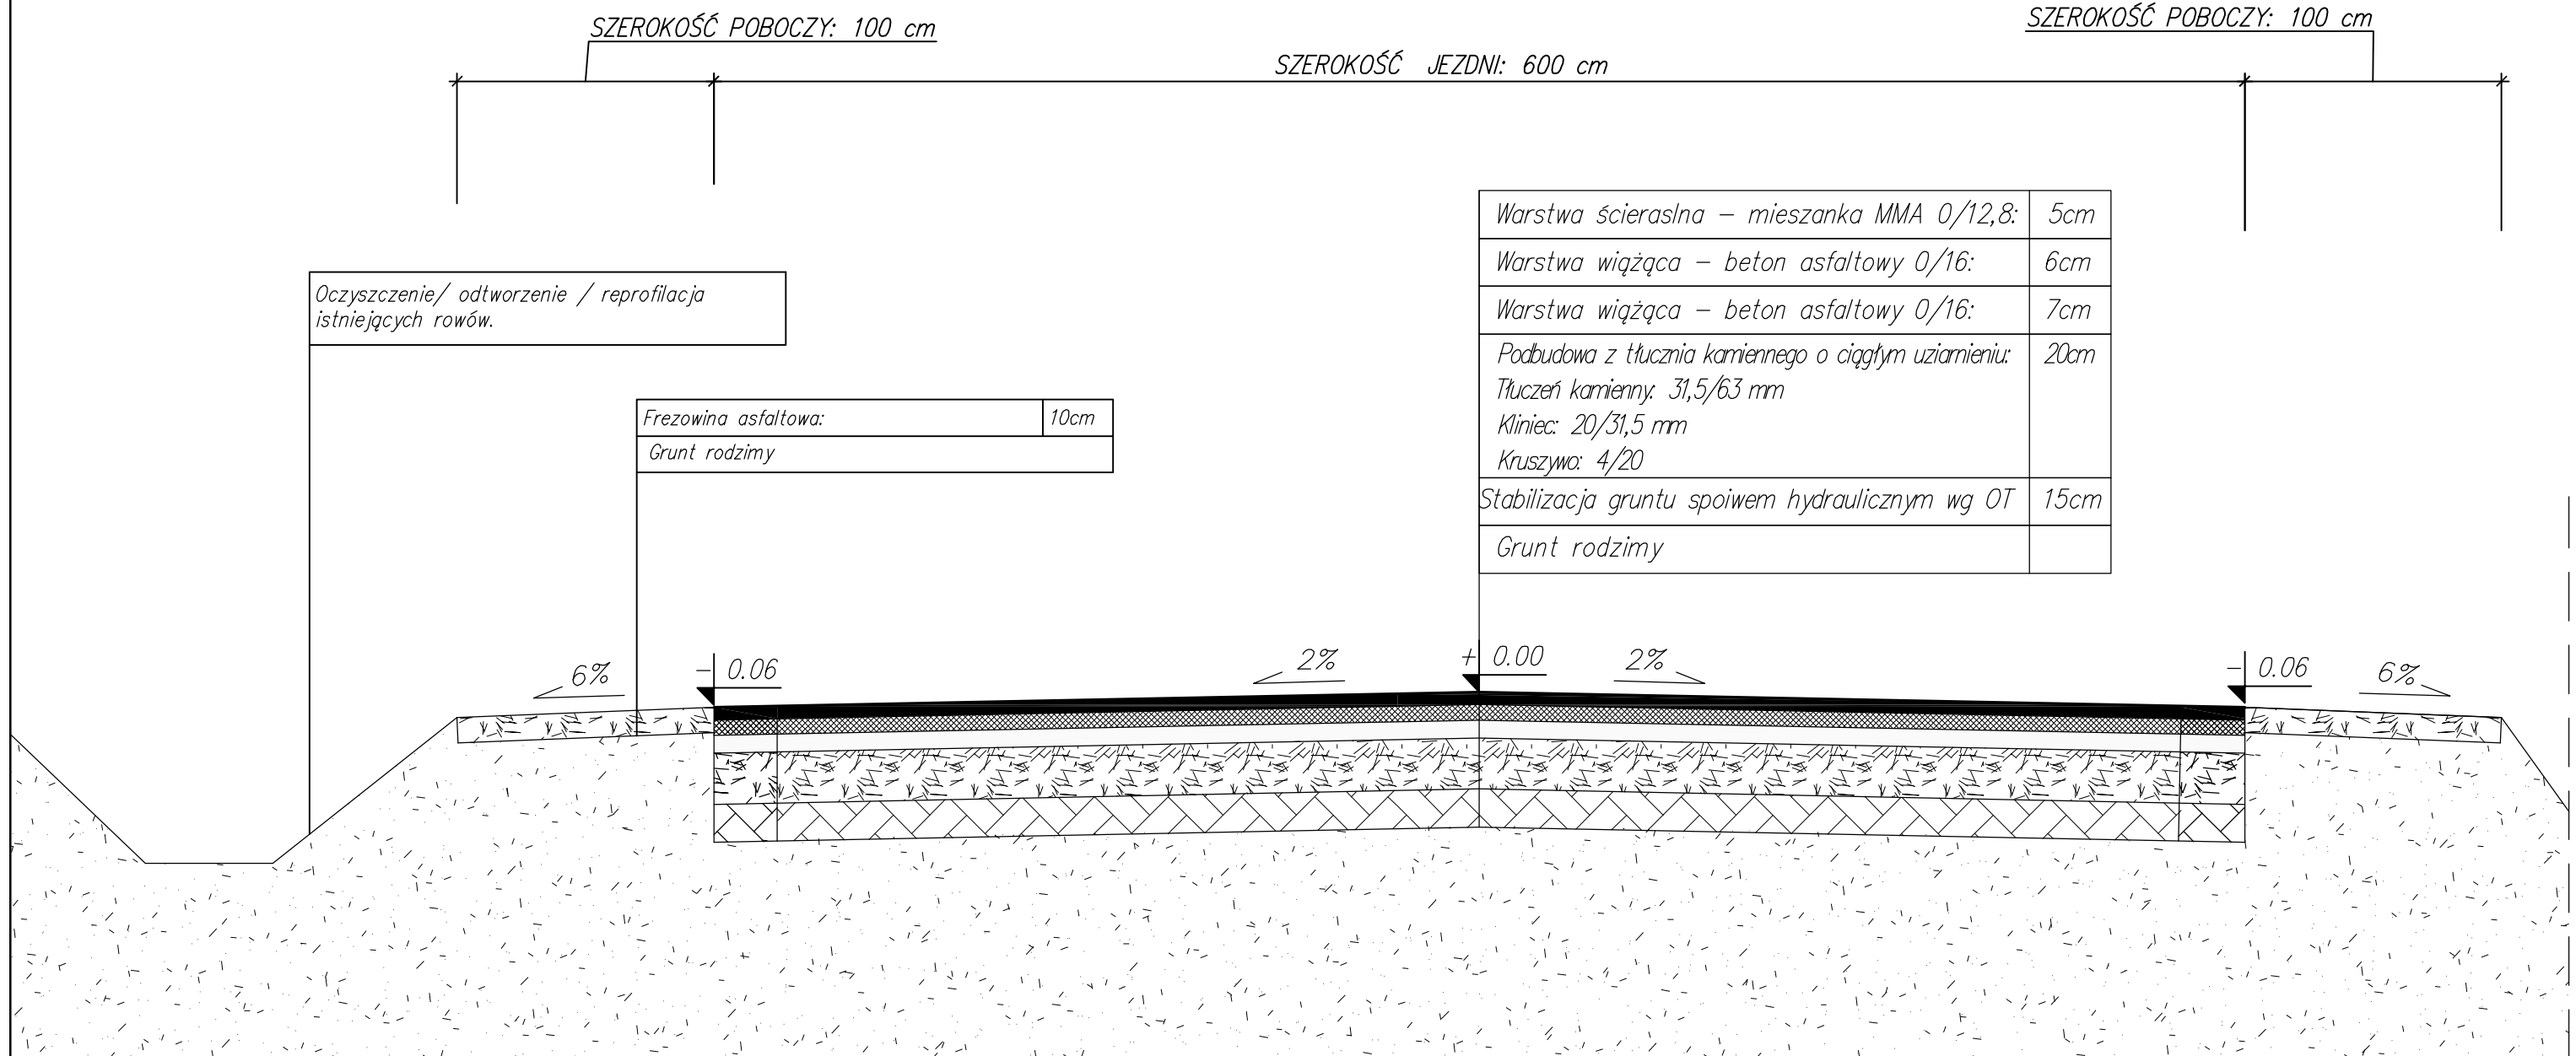

	CENTRUM INŻYNIERII LĄDOWEJ TENSOR 50-542 Wrocław, ul. Zępietowska 3, e-mail: ci@tensor.pl tel./fax: 071/333 65 48, NIP: 755-167-57-67		Adres do korespondencji: OIL TENSOR ul. Zępietowska 3 Piętro I 50-542 Wrocław
	Nazwa i adres obiektu budowlanego: Przebudowa drogi nr 2020D na odc. Cesarzowice - Udanin-Ujazd Górny do skrzyżowania z drogą 2087D oraz nr 2087D na odcinku do skrzyżowania z Udanina - ETAP III		Wersja: Przekrój.dwg
Tytuł: Przekrój konstrukcyjny na obszarze skrzyżowania dróg nr 2020D i 2087D			Skala: 1:25
Faza projektu: B/W	Data: wrzesień 2014	Nr rys.: D-1	
Branża: Drogowa			
Projektant: dr inż. Arkadiusz DRÓŻDŹ	Specjalność i nr uprawnień: konstr. - 82/02/Op	Podpis:	
Opracowanie: mgr inż. Szymon Piątkowski	Specjalność i nr uprawnień:	Podpis:	
Opracowanie: mgr inż. Marcin Tuliszka	Specjalność i nr uprawnień:	Podpis:	
Projektant:	Specjalność i nr uprawnień:	Podpis:	
Licencja oprogramowania: AutoCAD Civil3D SerialNo 347-069801**			