


ORIENTACJA

1:50 000

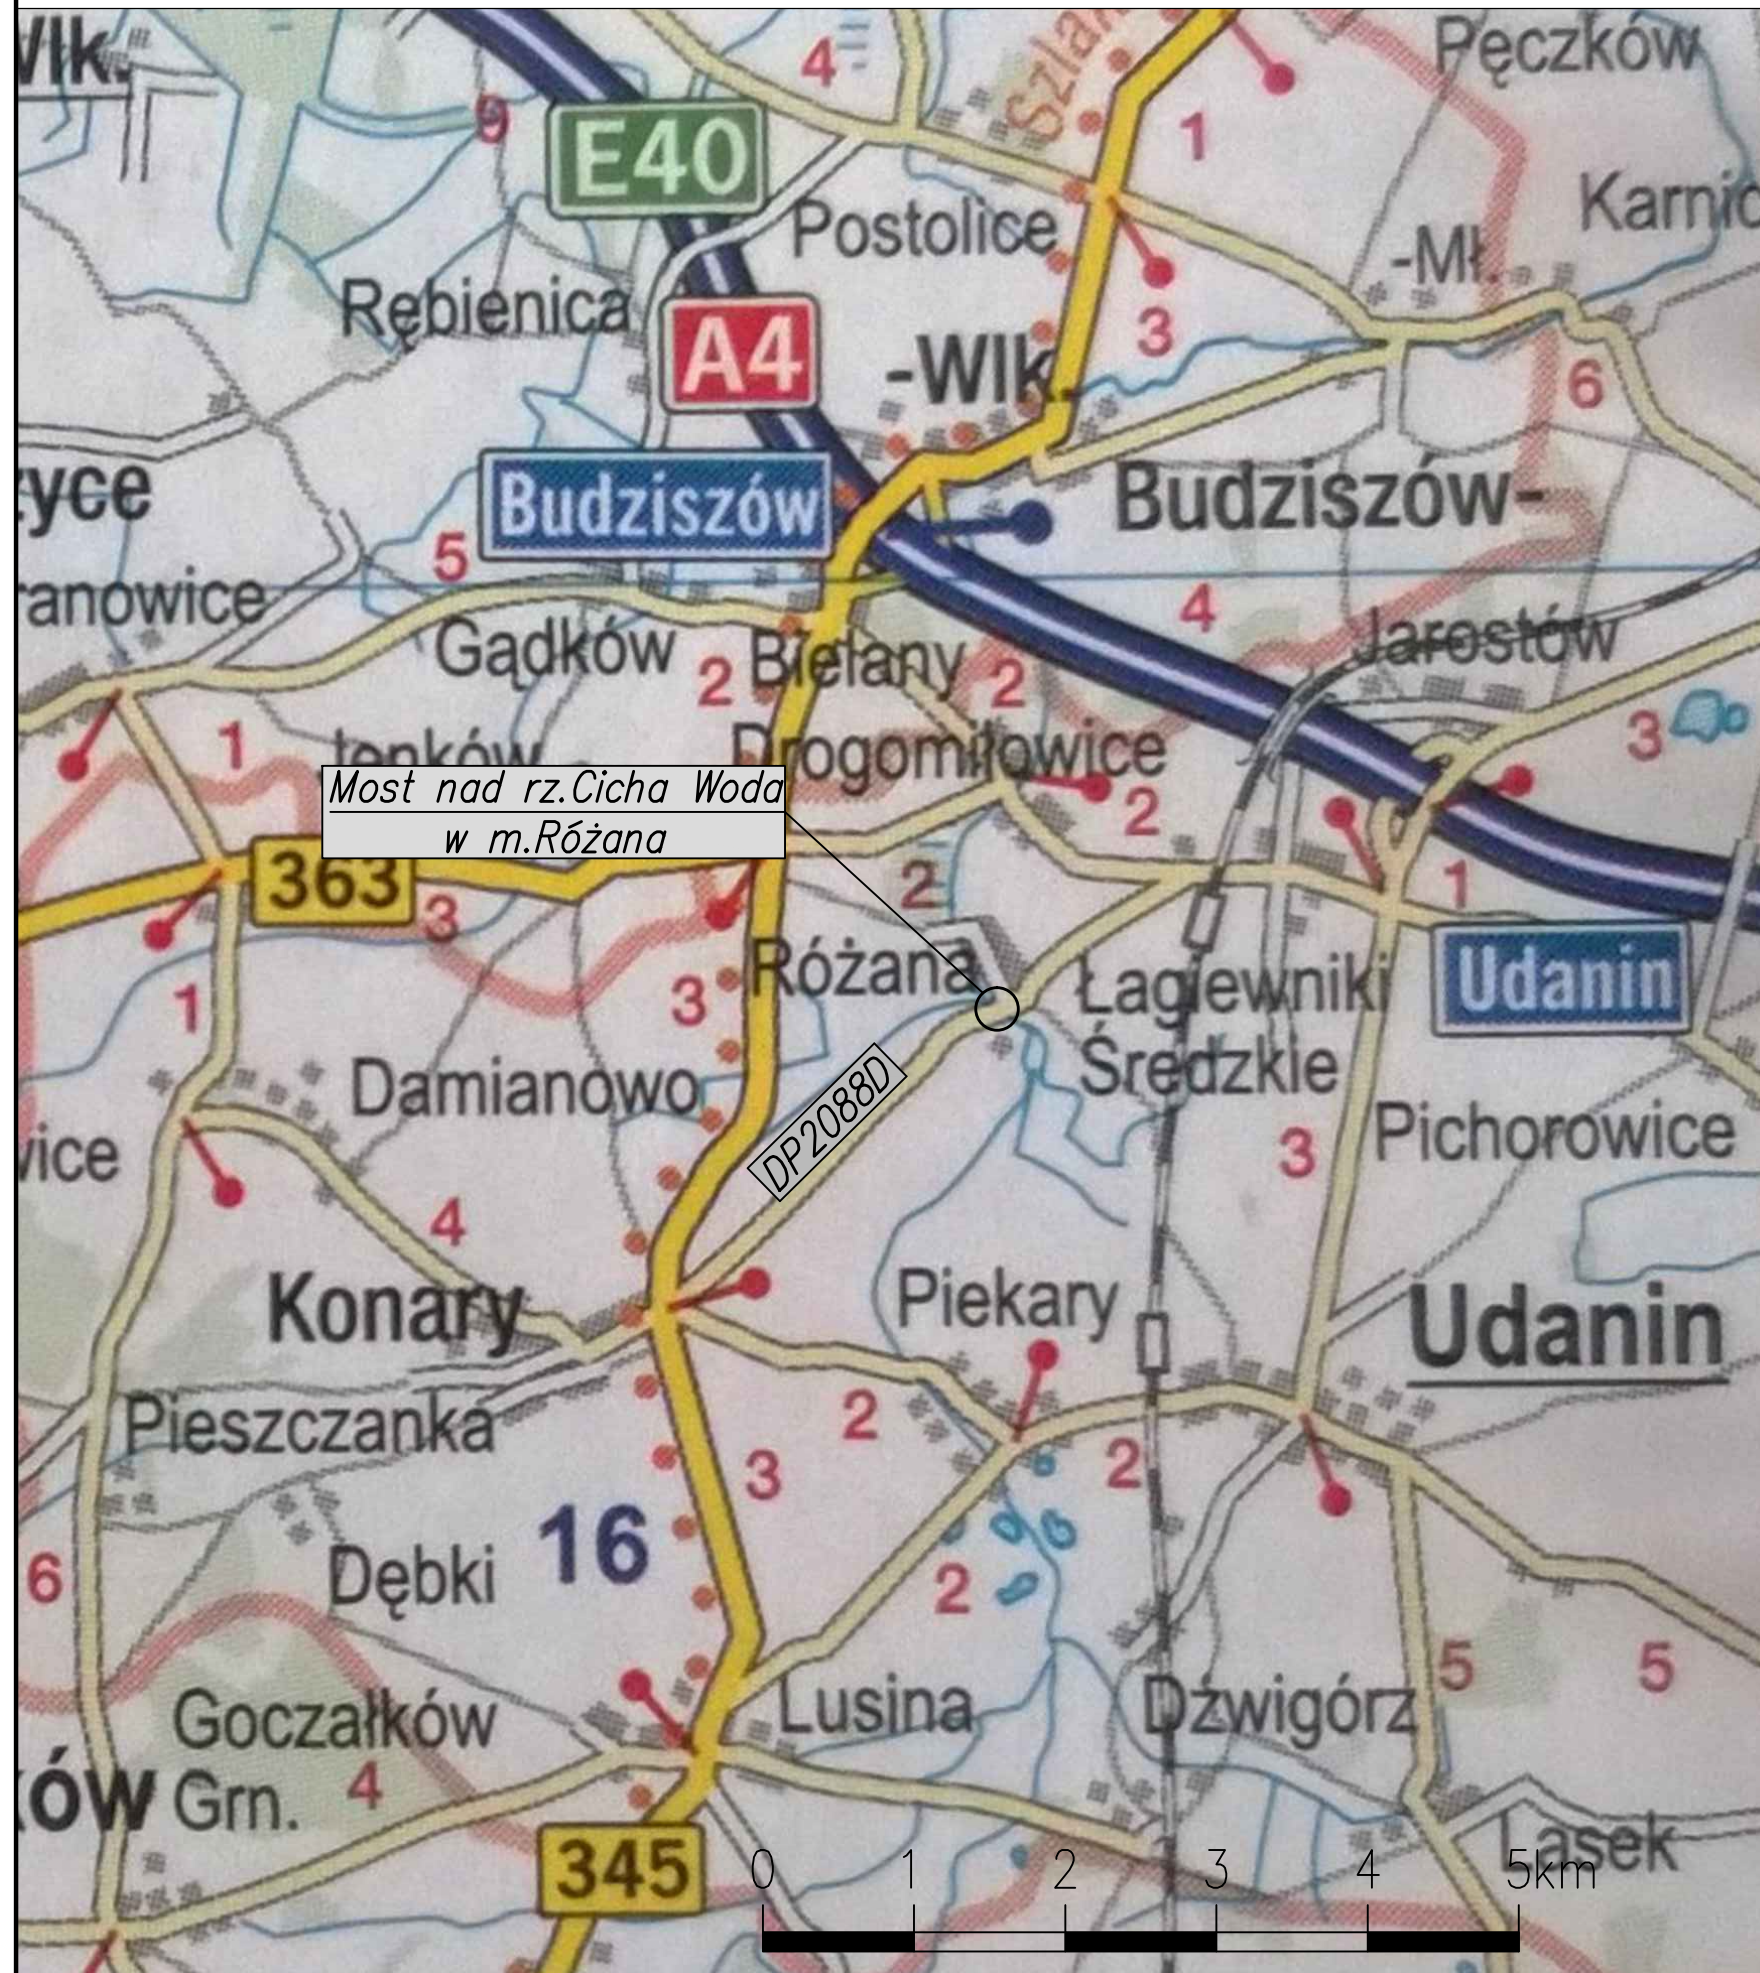

Zamawiający:		Starostwo Powiatowe w Środzie Śląskiej ul. Wrocławska 2, 55-300 Środa Śląska tel. (71) 317 56 46, fax. (71) 317 56 49	
Jednostka projektowa:		Pracownia Inżynierska Eugeniusz Banek ul. Wiejska 28, 44-350 Gorzyczki tel. +48 501 592 958, e-mail: biuro@pieb.pl	
Nazwa inwestycji:		Przebudowa mostu drogowego nad rzeką Cicha Woda w ciągu DP 2088D w m. Różana, gmina Udanin	
Stadium:		PROJEKT BUDOWLANY	
Tytuł rysunku:		ORIENTACJA	
Funkcja	Imię i Nazwisko	Nr uprawnień	Podpis
Projektant	mgr inż. Eugeniusz Banek	SLK/2054/POOM/08	
Sprawdzający	mgr inż. Tomasz Sendal	SLK/3424/POOM/10	
Opracował	mgr inż. Eugeniusz Banek	SLK/2054/POOM/08	
Data: 04.2014	Branża: MOSTOWA	Skala: 1:50 000	Nr rys.: M-01