



"DOKUMENTACJA PROJEKTOWA PRZEBUDOWY
DROGI 1606D"

PRZEKRÓJ KONSTRUKCYJNY
JEZDNI I CHODNIK
SKALA 1:25

ODCINEK POZA TERENEM ZABUDOWANYM

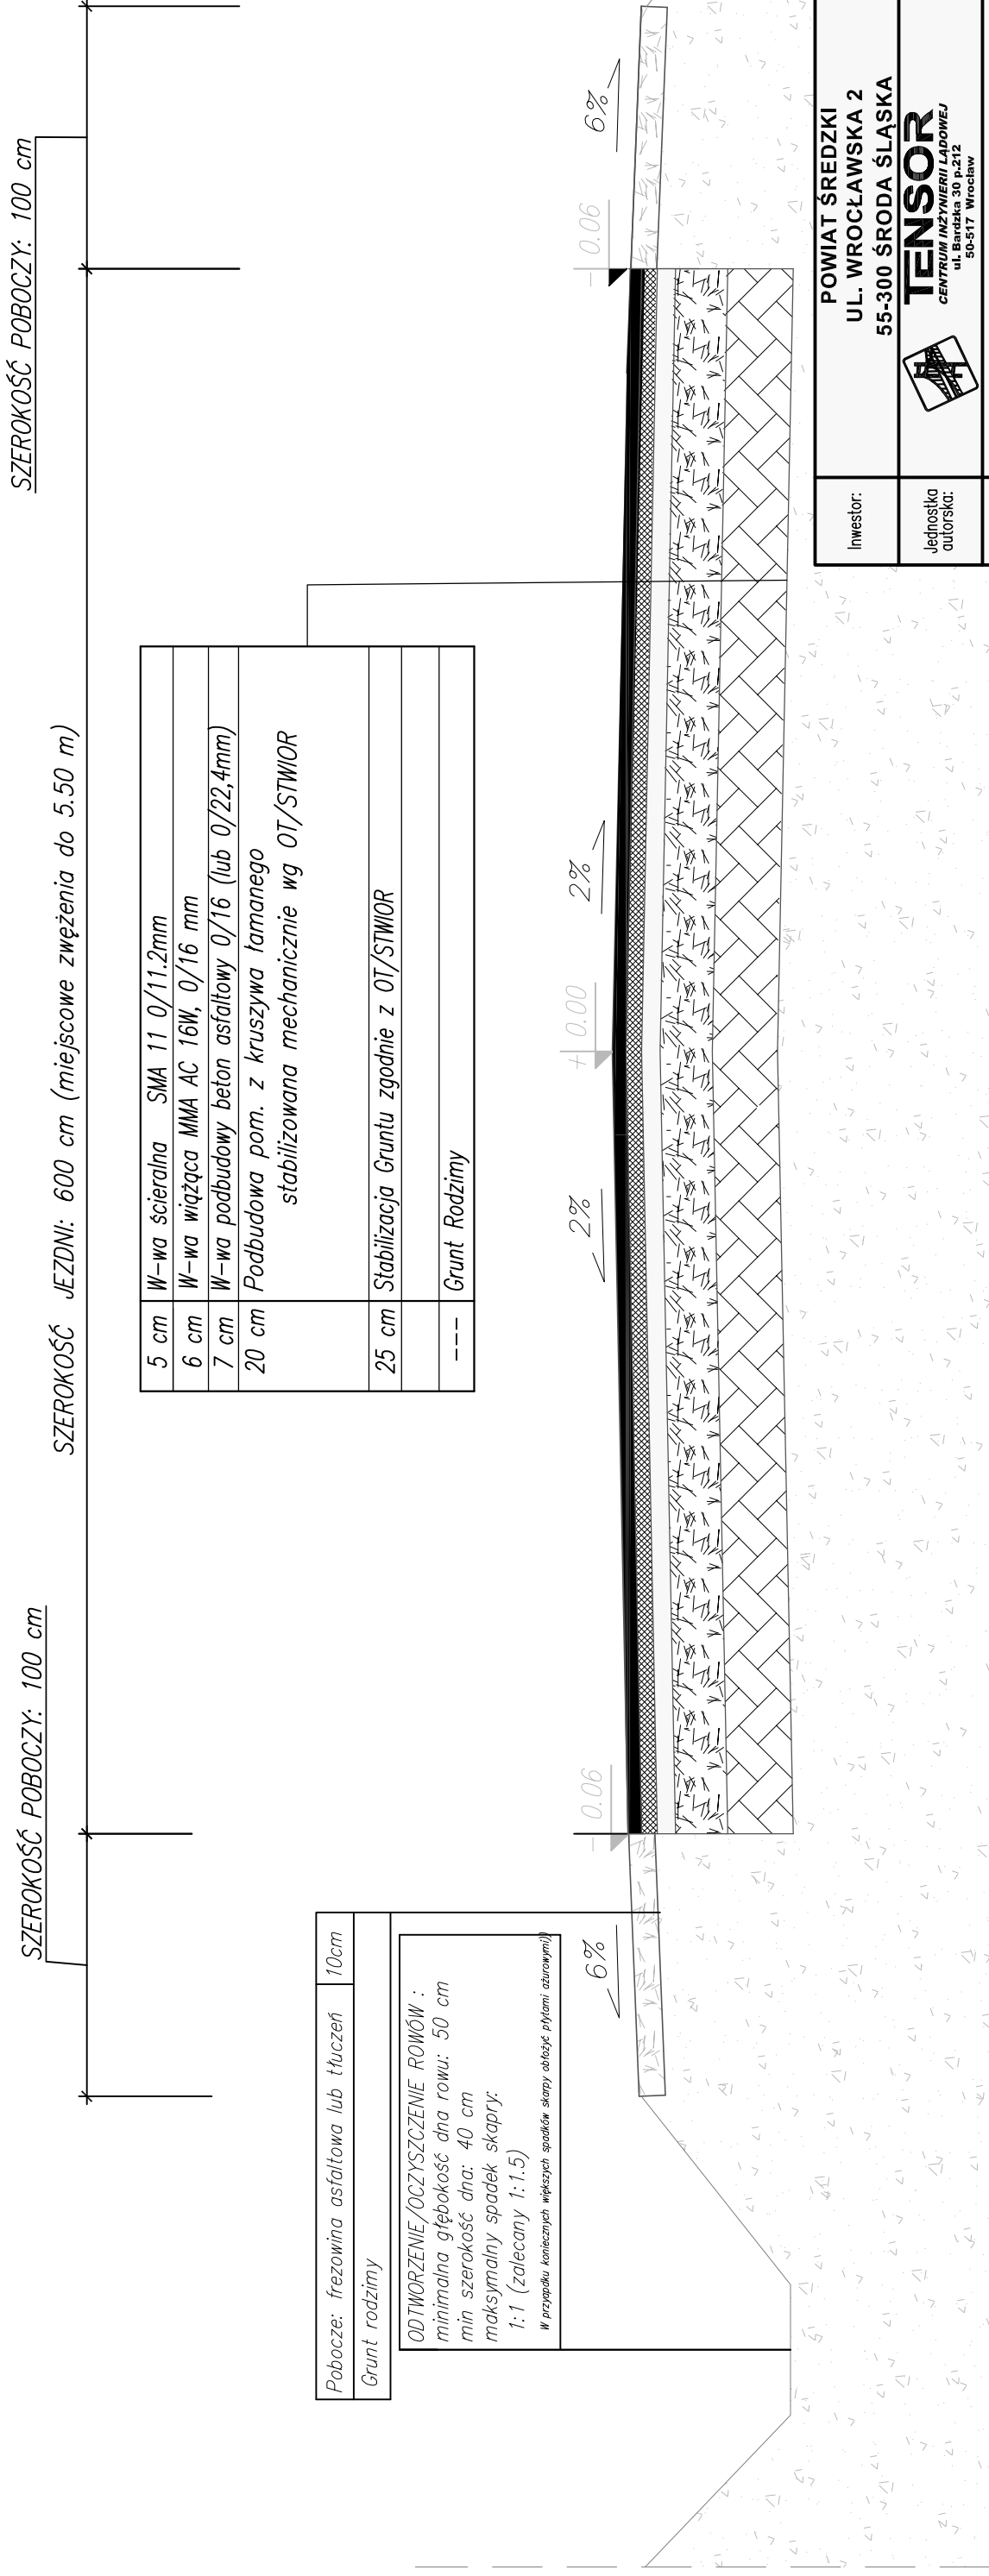

Inwestor:	POWIAT ŚREDZKI UL. WROCŁAWSKA 2 55-300 ŚRODA ŚLĄSKA		
Jednostka autorska:	 TENSOR CENTRUM INŻYNIERII LĄDOWEJ ul. Baradzka 30 p.212 53-517 Wrocław		
Tytuł projektu:	"Dokumentacja projektowa przebudowy drogi 1606D"		
Nazwa i adres obiektu:	Drogi Powiatowe w Powiecie Średzkim		
Tytuł rysunku:	PRZEKRÓJ KONSTRUKCYJNY		
Data:	05.2014	Skala:	1:25
Nr rysunku:	BW	Nr rysunku:	D-1
Wersja:	korczyce_e1-e2_1.30.dwg Format: papier: A3		
ZESPÓŁ PROJEKTOWY			
Projektant:	Nr uprawnień: 5.2014		
dr inż. Arkadiusz DRÓŻDZ	konstr.-bud. 82/02/Op		
Nr uprawnień:	Data i podpis: 5.2014		
mgr inż. Szymon PIĄTKOWSKI	Nr uprawnień: 5.2014		

- UWAGI:
1. WYMIARY KONSTRUKCJI DROGOWYCH (JEZELI NIE PODANO INACZEJ) W METRACH, RURY, FRANKIĘ KRUSZYWA W mm.
 2. NA WNIOSZEK WYKONAWCY PROJEKTANT DOPUSZCZA ZMIANĘ WARSZTATY SZEROKOŚCI I MIA NA ACTIS, A POBUDOWE NA AC22P ZGODNIE Z WT-1 I WT-2. ZMIANY WYMAGAJĄ AKCEPTACJI ZAMAWIAJĄCEGO A DOKUMENTACJĘ ZAMIAWIAJĄCĄ ZAPEWNI WYKONAWCA (DOKUMENTACJĄ ODBIOROWĄ ZGODNIE Z STWIOR).
 3. NA ZŁĄCZACH R120 WYKSZTAŁTOWAĆ SPADKI 1-3% JEDNOSTRONNY DO WEWNĘTRZNEJ KRAJEWEJ ŁUKU ZGODNIE Z OT.
 4. Pobocze utwardzić do min I0=0.97