


# SZCZEGÓŁ KONSTRUKCJI JEZDNI I CHODNIKA

"DOKUMENTACJA PROJEKTOWA PRZEBUDOWY  
DROGI 1606D"


PRZEKRÓJ KONSTRUKCYJNY  
JEZDNI I CHODNIK  
SKALA 1:25

## SZCZEGÓŁ 2-2

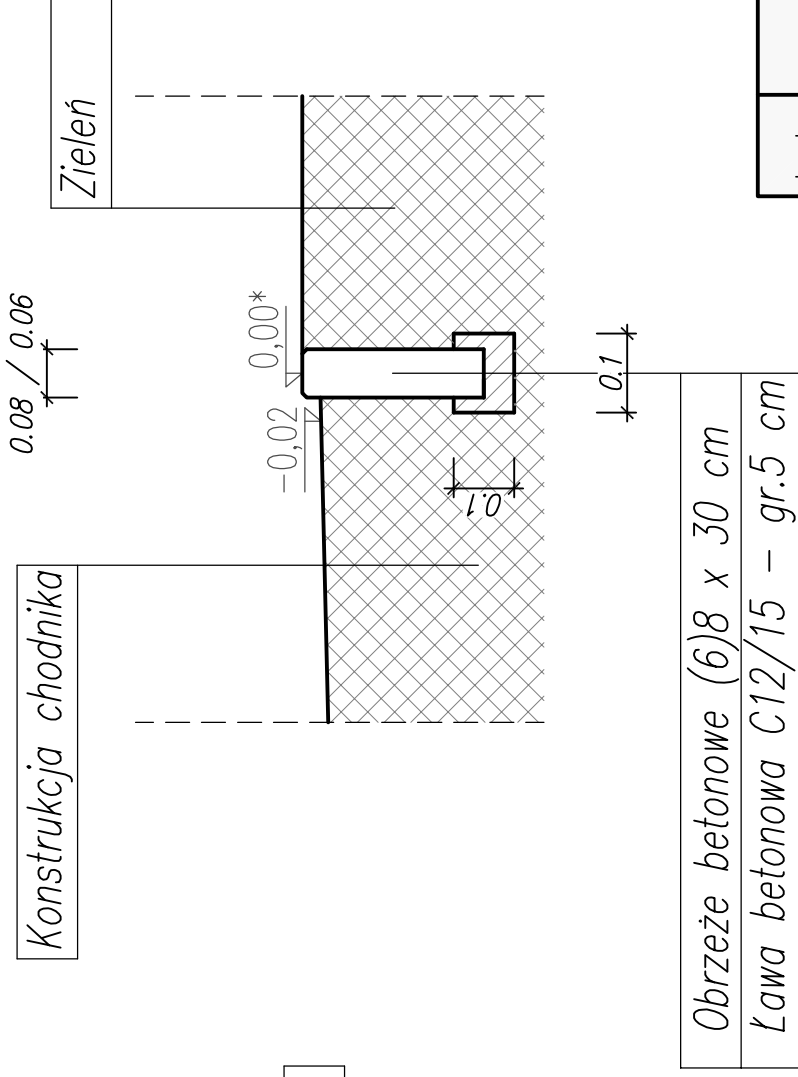


\* – dla odcinak przy rowie otwartym obrzeże wykonać 1 cm poniżej chodnika

## SZCZEGÓŁ 1-1

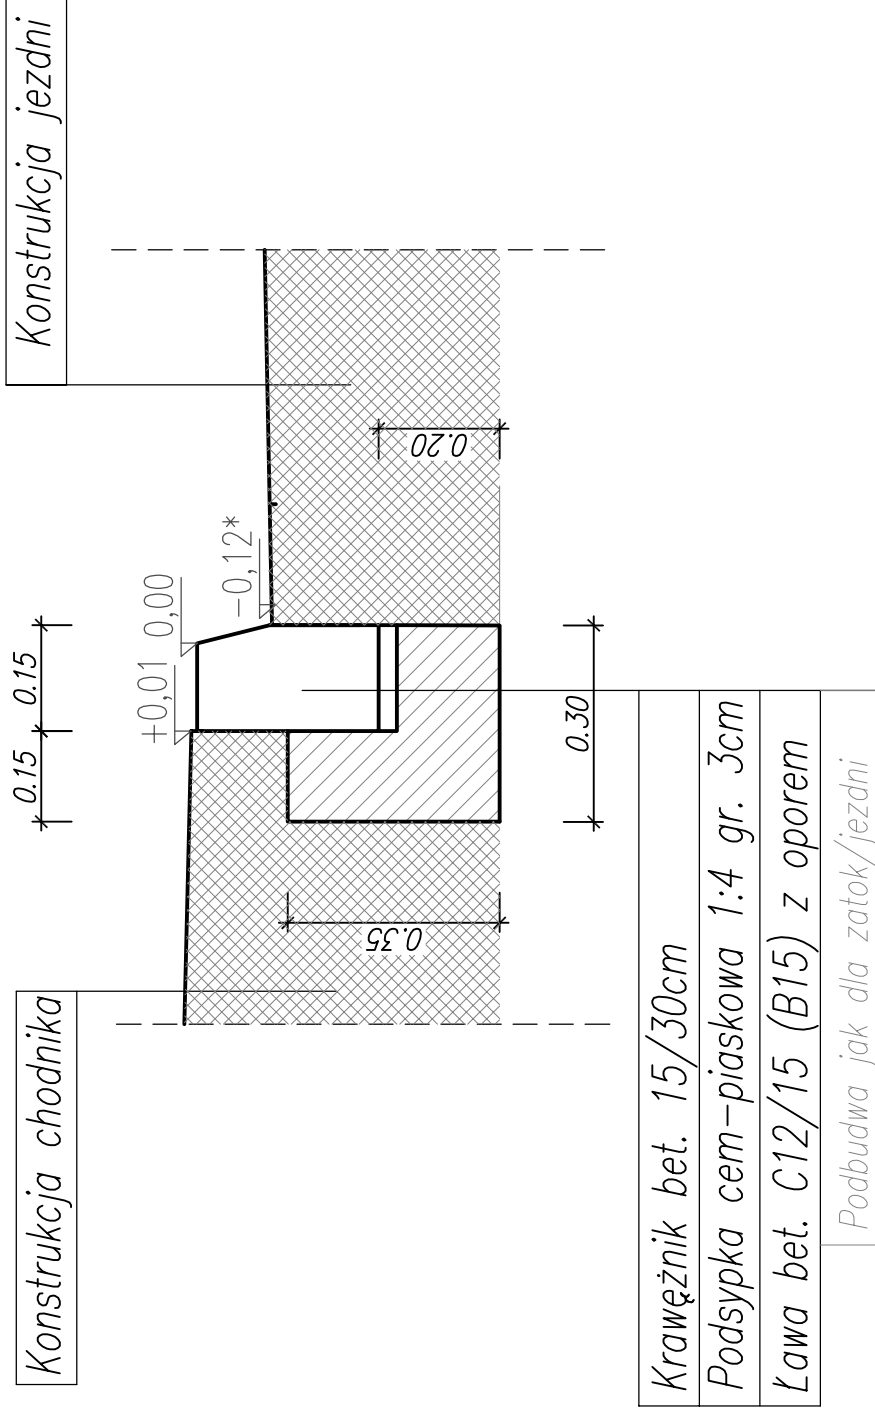

\* – dla zatok / peronów przyjmij  $H_{\text{krawężnika}}=16\text{cm}$

Inwestor:	POWIAT ŚREDZKI UL. WROCŁAWSKA 2 55-300 ŚRODA ŚLĄSKA		
Jednostka autorska:	 <b>TENSOR</b> CENTRUM INŻYNIERII LĄDOWEJ ul. Barbarska 30 p.212 50-517 Wrocław		
Tytuł projektu:	"Dokumentacja projektowa przebudowy drogi 1606D"		
Nazwa i adres obiektu:	Drogi Powiatowe w Powiecie Średzkim		
Tytuł rysunku:	PRZEKRÓJ KONSTRUKCYJNY		
Data:	05.2014	Stadium: BW	Nr rysunku: D-2A
Wersja:	korczyce_e1-e2_1.30.dwg Format: papieru: A3		
Projektant:	ZESPÓŁ PROJEKTOWY		
dł inż. Arkadiusz DRÓZDZ	Nr uprawnień: konstr.-bud. 82/02/0p	Data i podpis: 5.2014	
Sprawdzający:	Nr uprawnień:	Data i podpis: 5.2014	
Asystent: mgr inż. Szymon PIĄTKOWSKI	Nr uprawnień:	Data i podpis: 5.2014	

- UWAGI:
1. WYMIARY KONSTRUKCJI DROGOWYCH (JEŻELI NIE PODANO INACZEJ) W METRACH, RURY, FRAKCJE KRUSZYWA W MM.
  2. DOPUSZCZA SIĘ UŻYĆ ISTNIEJĄCEGO KRAWĘŻNIKA (BET.KAMIENNEGO) – ALE TYLKO W PRZYPADKU STWIERDZENIA JEGO STANU TECH. JAKO ZDATNEGO DO UŻYCIA. ODCINKI WYKONANY Z KRAWĘŻNIKA Z ODDZYSKU MUSI STANOWIĆ SPÓŁNĄ CAŁOŚĆ.
  3. KOLORYSTYKA – CHODNIK: KOSTKA BETONOWA – KOLOR SZARY  
INIAZDY: KOSTKA BETONOWA – KOLOR GRAFIT
  4. NA WNIOSEK WYKONAWCY PROJEKTANT DOPUSZCZA ZMIANĘ WARSZTY SCHARALNEJ JAMA NA ACT15, A POBUDOWE NA AC23P ZGODNIE Z WT-1 I WT-2. ZMIANY WYMAGAJĄ AKCEPTACJI ZAMAWIAJĄCEGO A DOKUMENTACJĘ ZAMENIĄJĄ ZAPEWNI WYKONAWCA (DOKUMENTACJA ODBIOROWA ZGODNIE Z STWOR).