



"DOKUMENTACJA PROJEKTOWA PRZEBUDOWY
DROGI 1606D"

PRZEKRÓJ PODŁUŻNY

PRZEKRÓJ KONSTRUKCYJNY
PRZEJŚCIE WYNIESIONE
SKALA 1:25

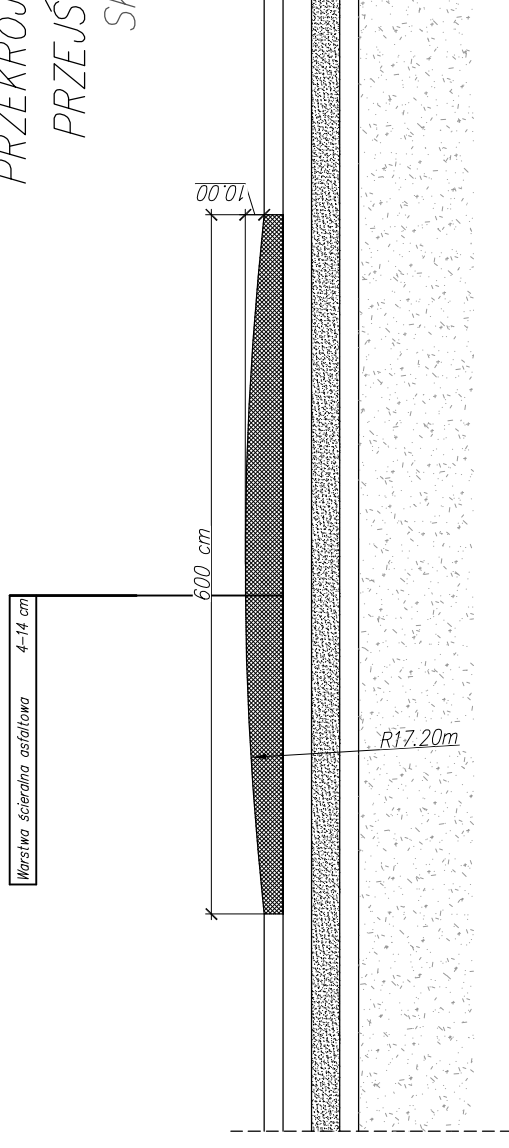


WIDOK Z GÓRY

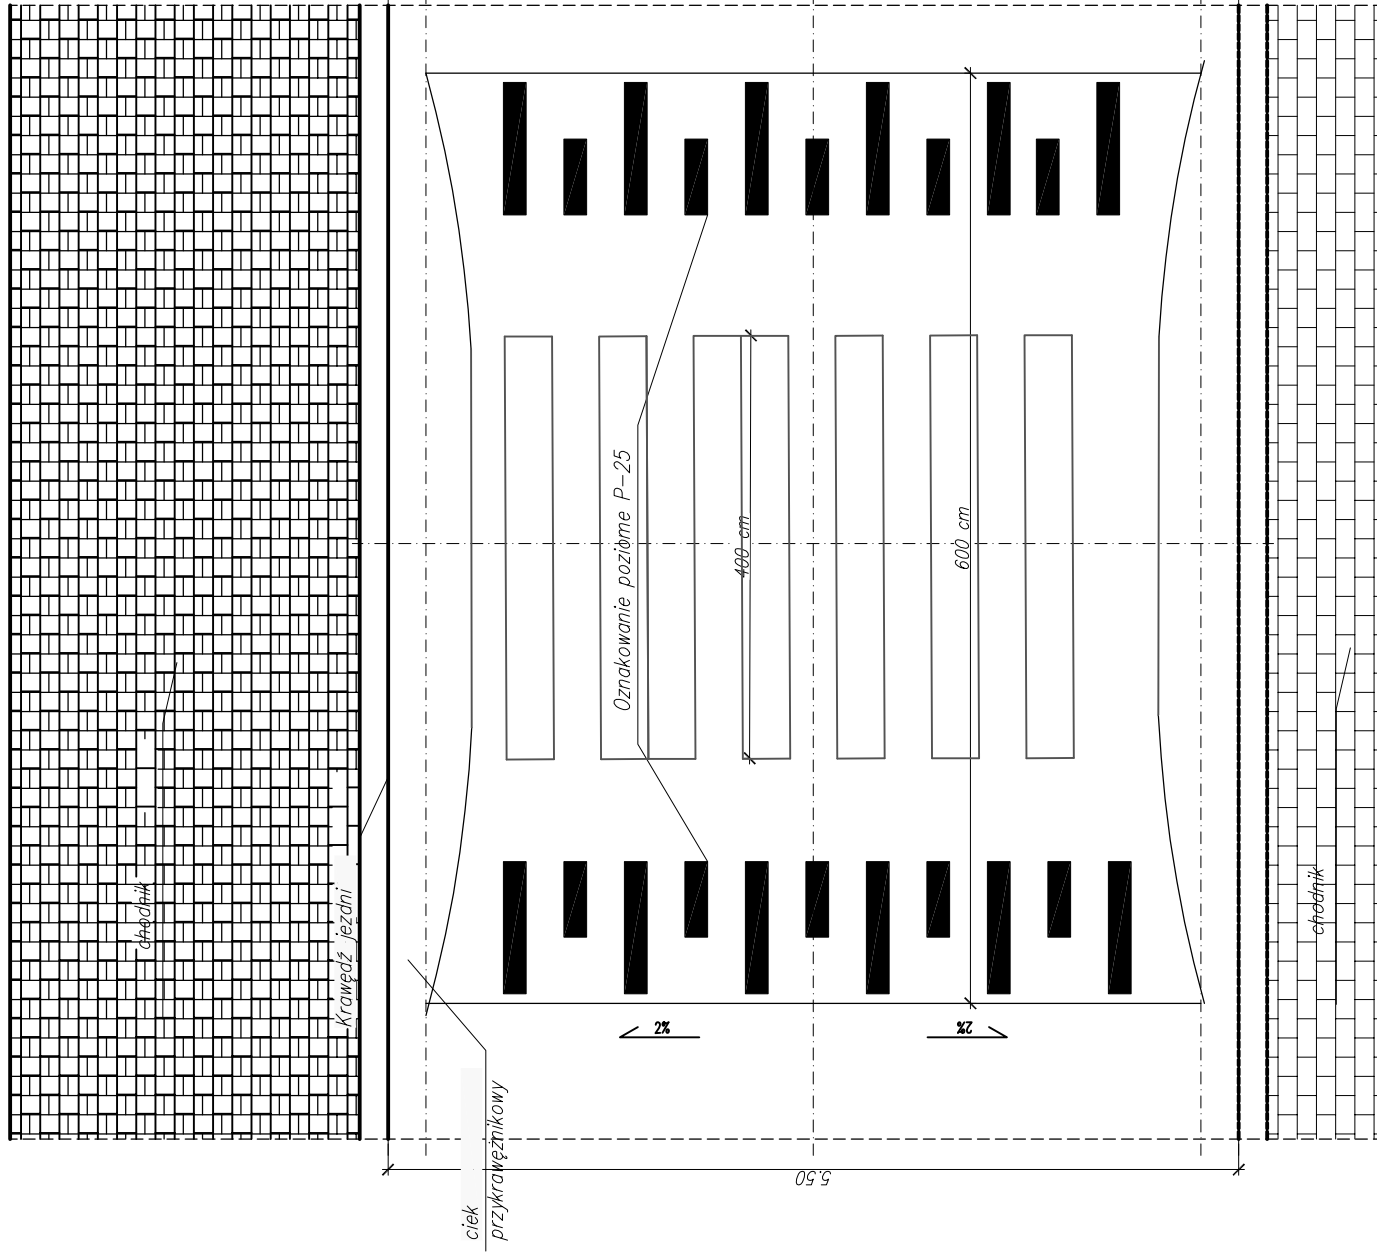

UWAGI:

1. WYMIARY KONSTRUKCJI DROGOWYCH (LEŻEŁI NIE PODANO INACZEJ) W METRACH, RURY, FRANKIĘ KRUSZYWA W MM.
2. DOPUSZCZA SIĘ UŻYĆ ISTNIEJĄCEGO KRAWEŹNIKA (BET/KAMENNEGO) – ALE TYLKO W PRZYPADKU STWIERDZENIA JEGO STANU TECH. JAKO ZDATNEGO DO UŻYCIA. ODDZINKI WYKONANY Z KRAWEŹNIKA Z ODZYSKSU MUSI STANOWIĆ SPŁĄNĄ CAŁOŚĆ.
3. KOLORYSTYKA – CHODNIK: KOSTKA BETONOWA – KOLOR SZARY WIAZDY: KOSTKA BETONOWA – KOLOR GRAFIT
4. DOPUSZCZA SIĘ ODMIOTNY SPADEK POPRZECZNY CHODNIKA (2% W CELU LEPSZEGO DOSTOSOWANIA DO WARUNKÓW WYSOKOŚCIOWYCH).
5. NA WNIOSZEK WYKONAWCY PROJEKTANT DOPUSZCZA ZMIANĘ WARSTWY SZERALINEJ NA MIA ACTIS, A POBUDOWE NA ACZPZ ZGODNE Z W1-1 W1-2 ZMIANY WYMAGAŁA AKCEPTACJI ZAMAWIAJĄCEGO A DOKUMENTACJĘ ZAMENIĄ ZAPEWNI WYKONAWCA (DOKUMENTACJA ODBIOROWA ZGODNE Z STWOR).
6. DOPUSZCZA SIĘ KOSTKĘ KAMENIĄ 15/17 cm zamiast 16x16 lub 16x18. KOSTKĘ SPONOWNIĄC ZAPRĄMĄ CEMENTOWĄ, NIE DOPUSZCZA SIĘ ZABURDZENIA GÓRNEJ POWIERZCHNI KOSTKI.
7. PRÓG WYKONAĆ ZGODNIE Z ZALECENIAMI DZ.U.220 ZAŁ.3 PKT 8.1 "PROGI ZWALNIAJĄCE"

Inwestor:	POWIAT ŚREDZKI UL. WROCŁAWSKA 2 55-300 ŚRODA ŚLĄSKA		
Jednostka autorska:	 TENSOR CENTRUM INŻYNIERII LĄDOWEJ ul. Bardzka 30 p.212 50-517 Wrocław		
Tytuł projektu:	"Dokumentacja projektowa przebudowy drogi 1606D"		
Nazwa i adres obiektu:	Drogi Powiatowe w Powiecie Średzkim		
Tytuł rysunku:	PRZEKRÓJ KONSTRUKCYJNY		
Data:	05.2014	Stadium: BW	Nr rysunku: D-2C
Wersja:	karczyce_e1-e2_1.30.dwg Format: papier: A3		
ZESPÓŁ PROJEKTOWY			
Projektant: dr inż. Arkadiusz DRÓŻDZ	Nr uprawnień: konstr.-bud. 82/02/Op	Data i podpis: 5.2014	Data i podpis: 5.2014
Sprawdzający:	Nr uprawnień:	Data i podpis: 5.2014	Data i podpis: 5.2014
Asystent: mgr inż. Szymon PIĄTKOWSKI	Nr uprawnień:	Data i podpis: 5.2014	Data i podpis: 5.2014