


Inwestor: GMINA MIĘKINIA ul. T. Kościuszki 55-330 Miękinia		BiZ Drogi Piotr Buczko i Paweł Zalewski Sp. J. Kokorzyce, ul. Akacjowa 21, 55-330 Miękinia NIP 913-159-21-64 Regon 02079364 ☎ 71/ 396-81-17 fax, 71/ 396-81-17 e-mail biuro@bizdrogi.pl		
Nazwa projektu: Przebudowa publicznej drogi powiatowej nr 2058D w m. Mrozów i 2055D relacji Mrozów - Wojnowice - Wilkostów		Branża: drogi	Stadium: PB	
Projektant:	Nr uprawnień:	Specjalność:	Data:	Podpis:
mgr inż. Piotr Buczko	219/DOŚ/08	drogi	08.2015	
Nazwa rysunku:	Dendrologia-cz.2		Skala: 1:500	Nr rysunku: 2-2

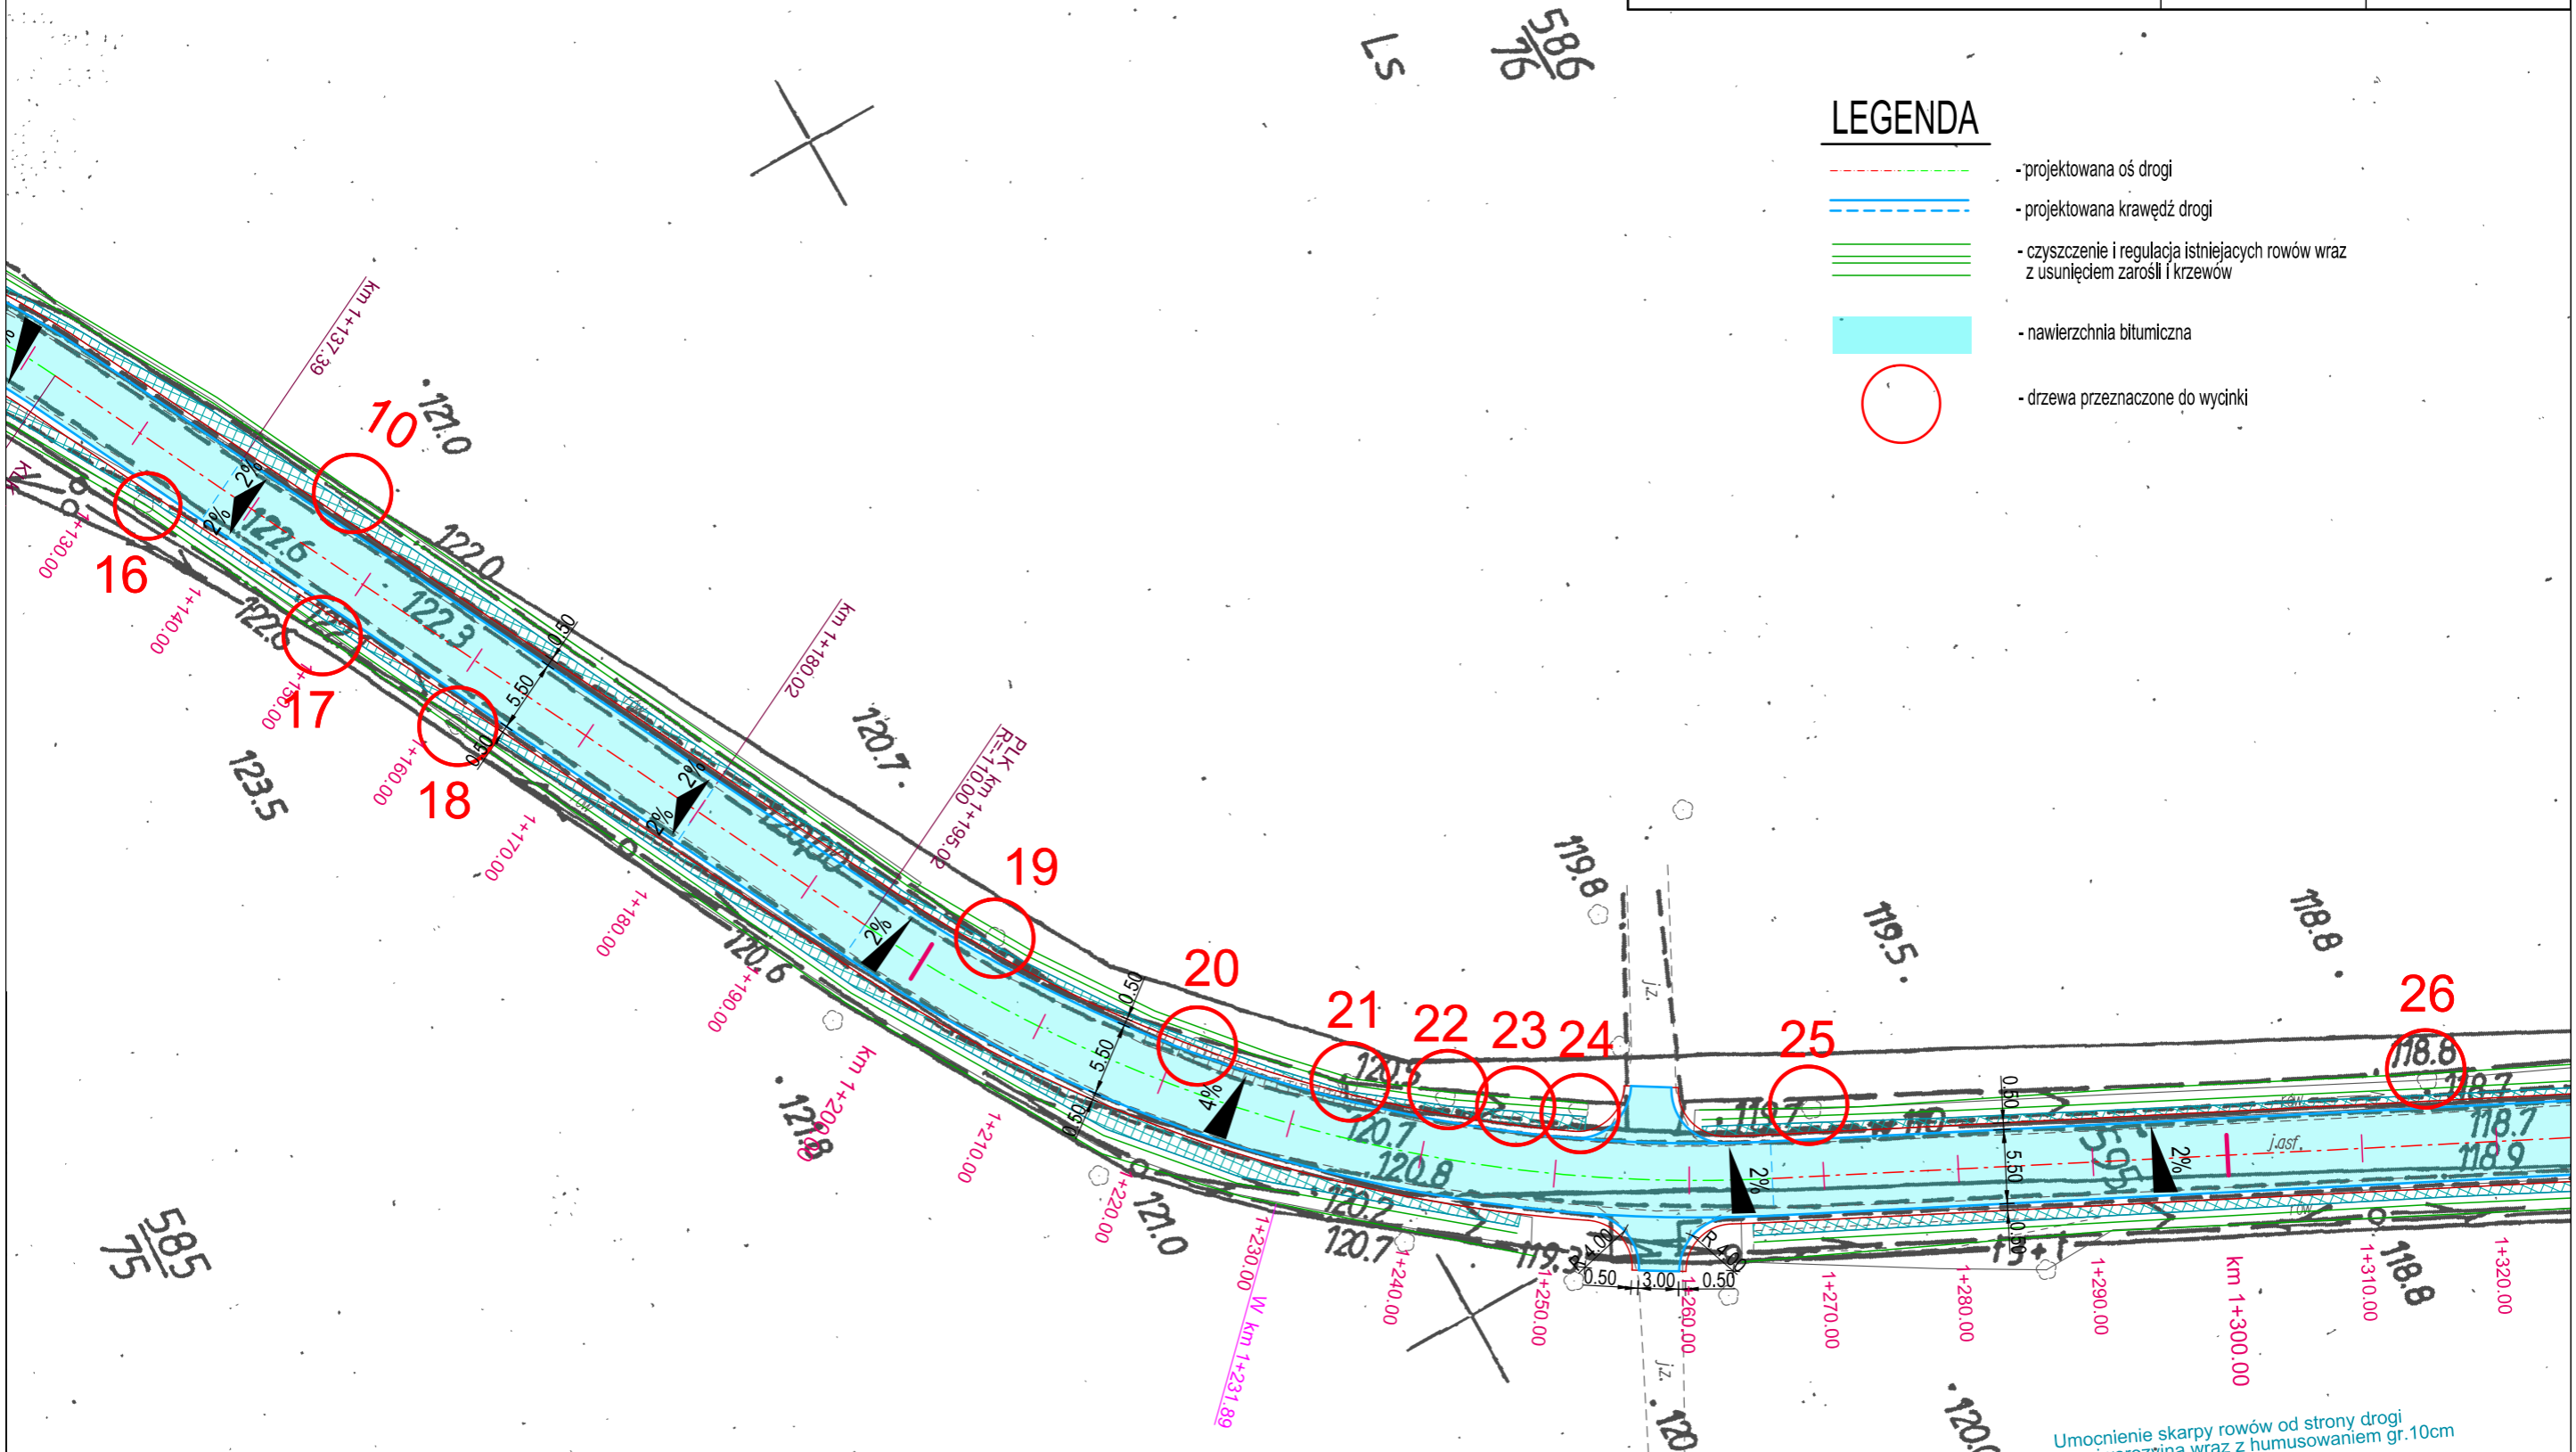

LEGENDA

- - - - - -projektowana oś drogi
- - - - - -projektowana krawędź drogi
- = = = = = -czyszczenie i regulacja istniejących rowów wraz z usunięciem zarosli i krzewów
- nawierzchnia bitumiczna
- drzewa przeznaczone do wycinki

LS
586/96

585/75

Umocnienie skarpy rowów od strony drogi
specj. wierzchnia wraz z humusowaniem gr. 10cm