


PRZEKRÓJ POPRZECZNY
PRZEZ PRZEPUST

B-B
skala 1:50

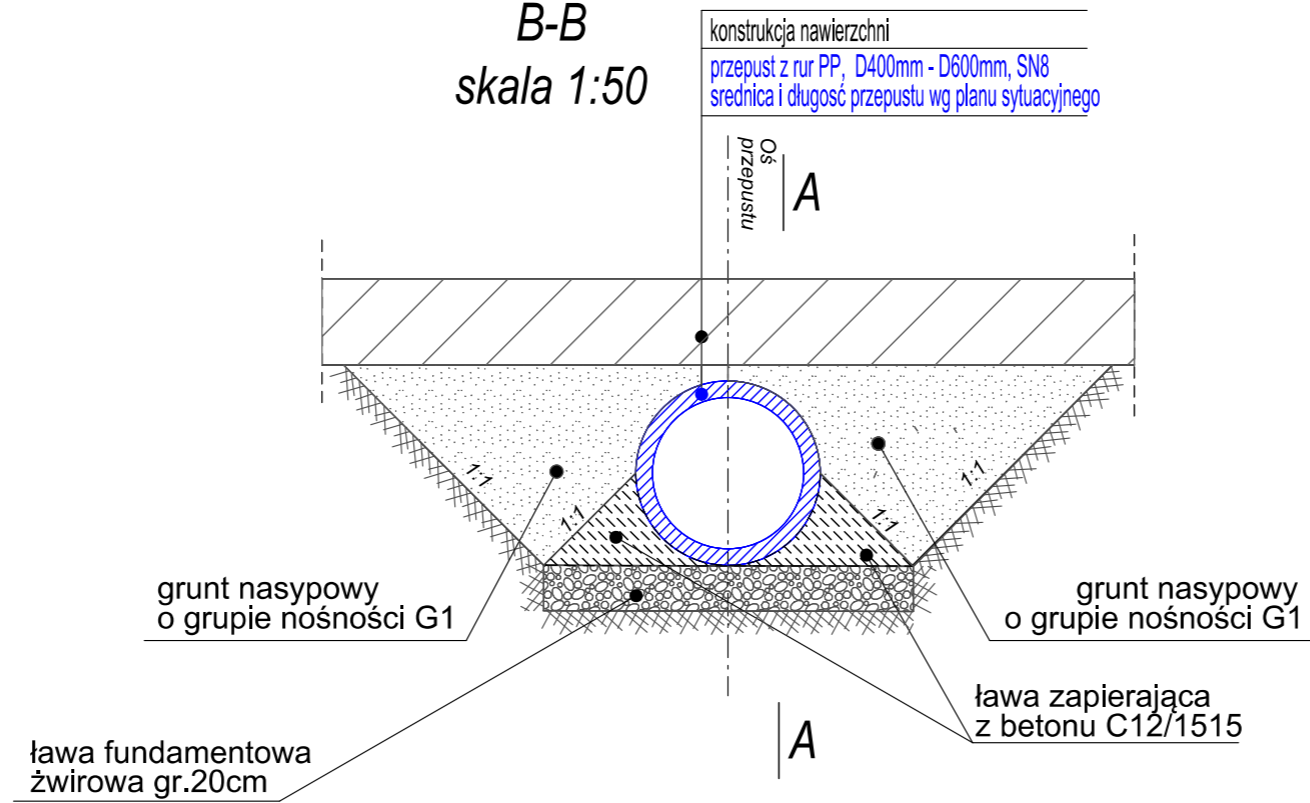

PRZEKRÓJ POPRZECZNY
PRZEZ PRZEPUST

A-A
skala 1:50

