

PRZEKRÓJ KONSTRUKCYJNY
 JEZDNI :
 SKALA 1:25

SZEROKOŚĆ POBOCZY: 100 cm


SZEROKOŚĆ JEZDNI: 550 cm

Poszerzenia jednostronnie lub dwustronnie w zależności od potrzeb

Warstwa scieralna - mieszanka MMA 0/12,8:	5cm
Warstwa wiążąca - beton asfaltowy 0/16:	7cm
Podbudowa z tłucznia kamiennego o ciągłym uziarnieniu: Tłuczeń kamienny: 0-31,5mm	20cm
Stabilizacja Gruntu zgodnie z OT/SST	20cm
Grunt rodzimy	

Warstwa scieralna - mieszanka MMA 0/12,8:	5cm
Istniejąca nawierzchnia wyrównana przez frezowanie o gr. 2cm, oczyszczona i skropiona asfaltem	

Istniejący chodnik
 pozostaje bez zmian

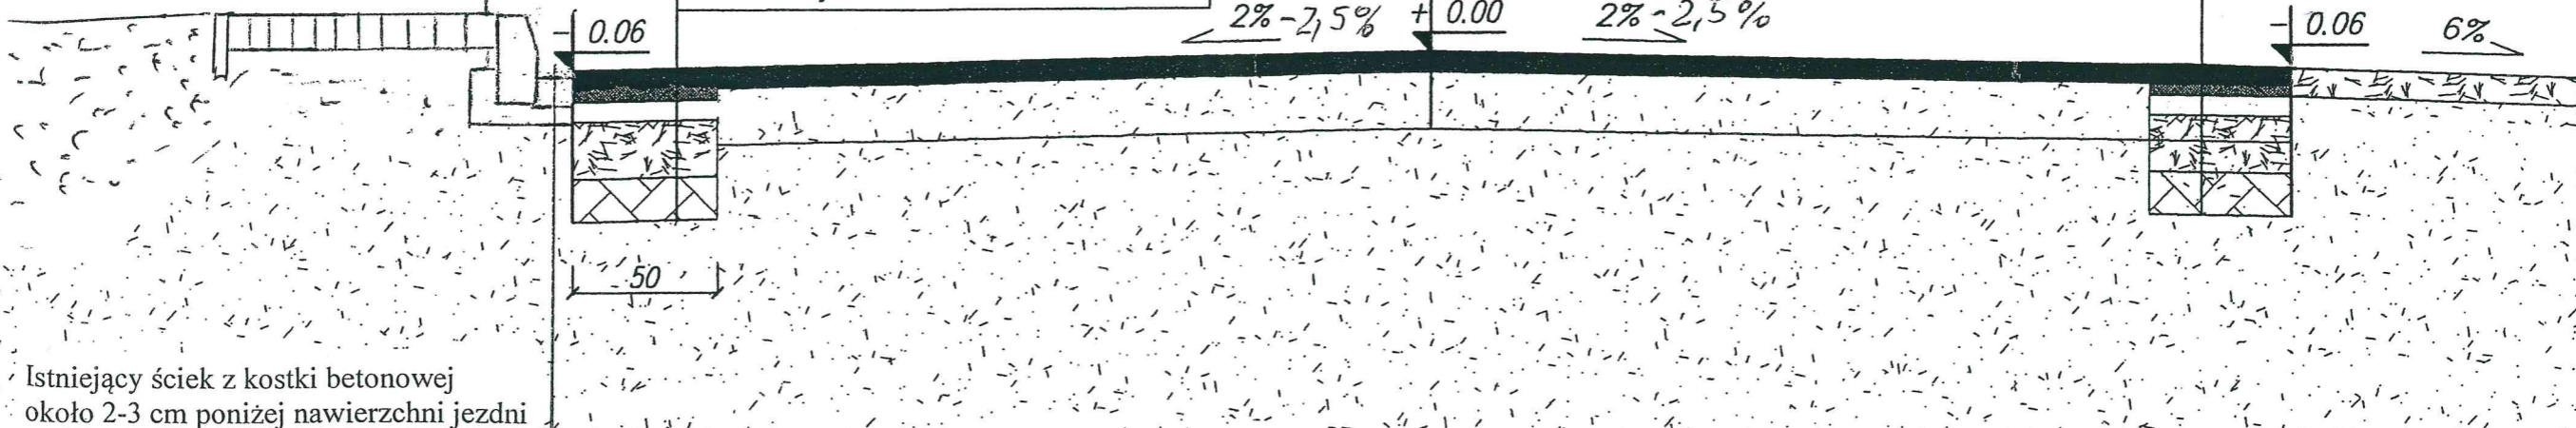

Istniejący ściek z kostki betonowej
 około 2-3 cm poniżej nawierzchni jezdni