


SZCZEGÓŁ KONSTRUKCJI JEZDNI I CHODNIKA


PRZEKRÓJ KONSTRUKCYJNY
JEZDNI I CHODNIK
SKALA 1:25

SZCZEGÓŁ 1-1

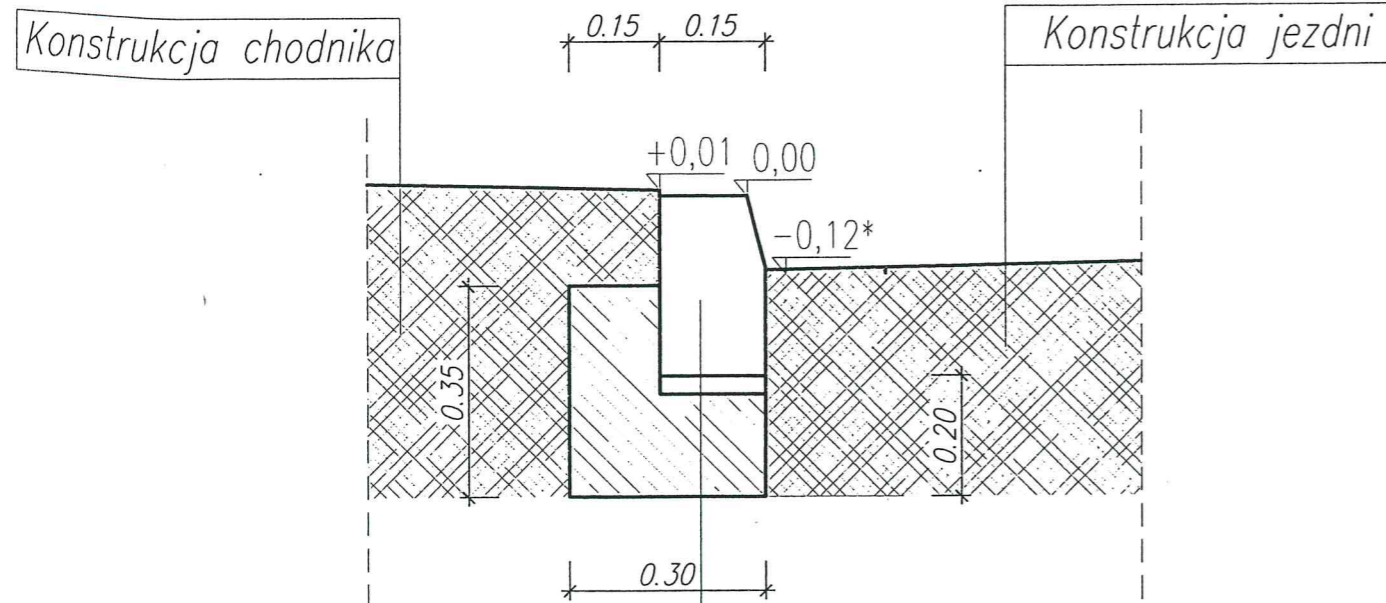

Krawężnik bet. 15/30cm
 Podsypka cem-piaskowa 1:4 gr. 3cm
 Ława bet. C12/15 (B15) z oporem

SZCZEGÓŁ 2-2

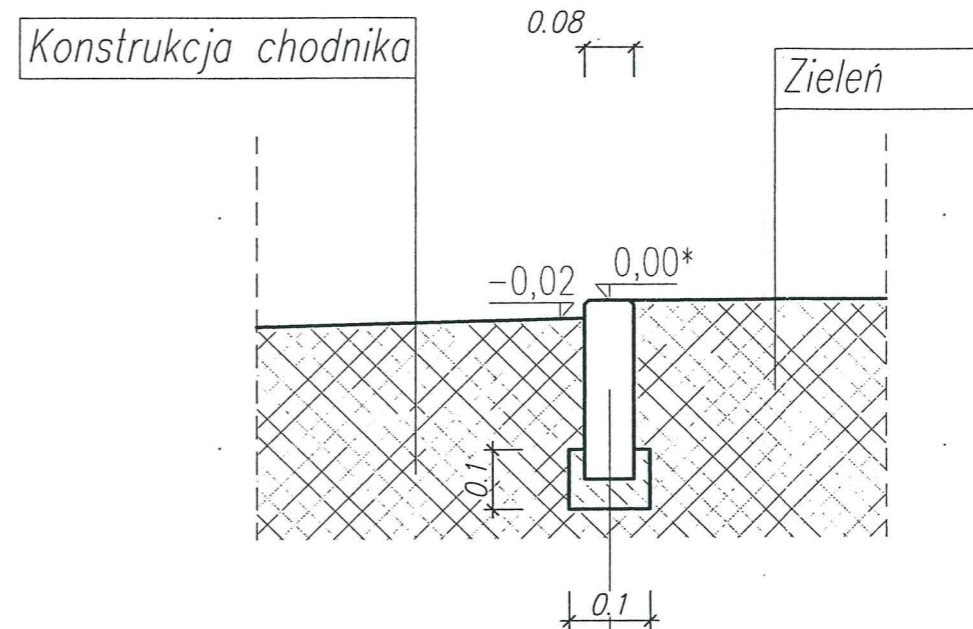

Obrzeże betonowe 8 x 30 cm
 Ława betonowa C12/15 - gr.5 cm

* - dla odcinak przy rowie otwartym obrzeże wykonać 1 cm poniżej chodnika