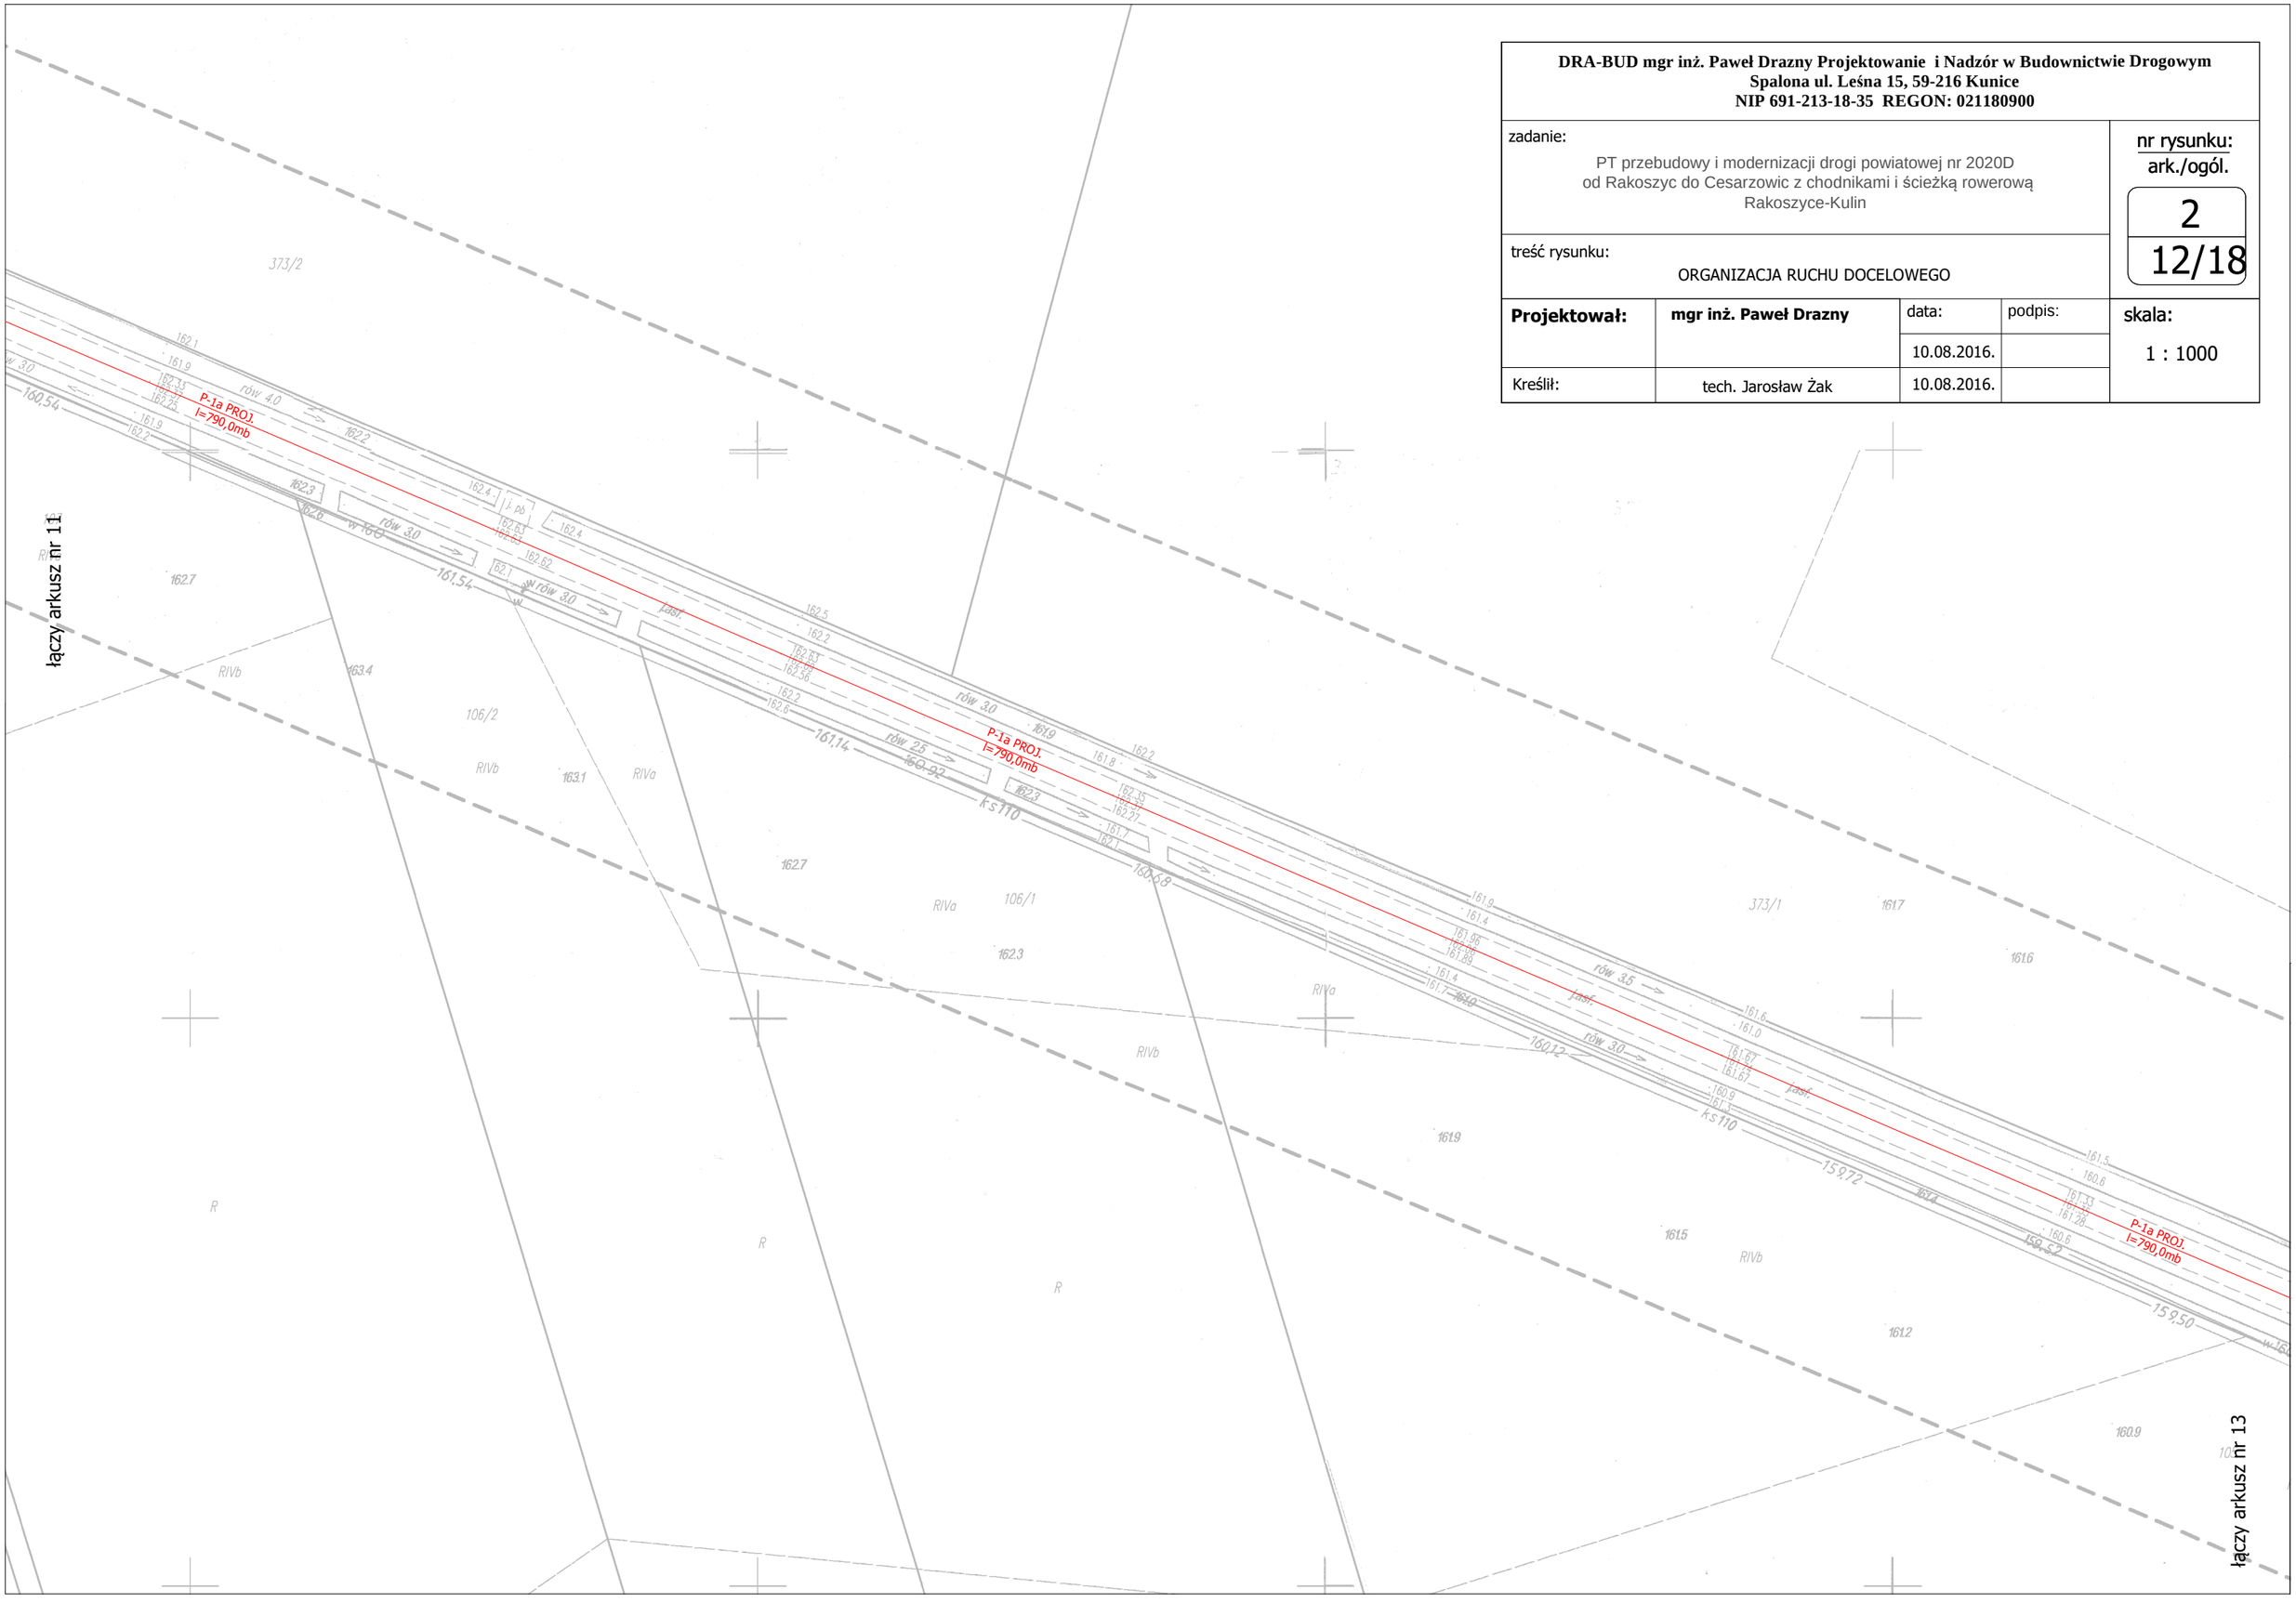

DRA-BUD mgr inż. Paweł Drazny Projektowanie i Nadzór w Budownictwie Drogowym
Spalona ul. Leśna 15, 59-216 Kunice
NIP 691-213-18-35 REGON: 021180900

zadanie: PT przebudowy i modernizacji drogi powiatowej nr 2020D od Rakoszyc do Cesarzowic z chodnikami i ścieżką rowerową Rakoszyce-Kulin				nr rysunku: ark./ogól. 2 / 12/18
treść rysunku: ORGANIZACJA RUCHU DOCELOWEGO				
Projektował:	**mgr inż. Paweł Drazny**	data: 10.08.2016.	podpis:	skala: 1 : 1000
Kreślił:	tech. Jarosław Żak	10.08.2016.		