DRA-BUD mgr inż. Paweł Drazny Projektowanie i Nadzór w Budownictwie Drogowym
Spalona ul. Leśna 15, 59-216 Kunice
NIP 691-213-18-35 REGON: 021180900

zadanie:

PT przebudowy i modernizacji drogi powiatowej nr 2020D
od Rakoszyc do Cesarzowic z chodnikami i ścieżką rowerową
Rakoszyce-Kulin

nr rysunku:
ark./ogól.
2
16/18

treść rysunku:
ORGANIZACJA RUCHU DOCELOWEGO
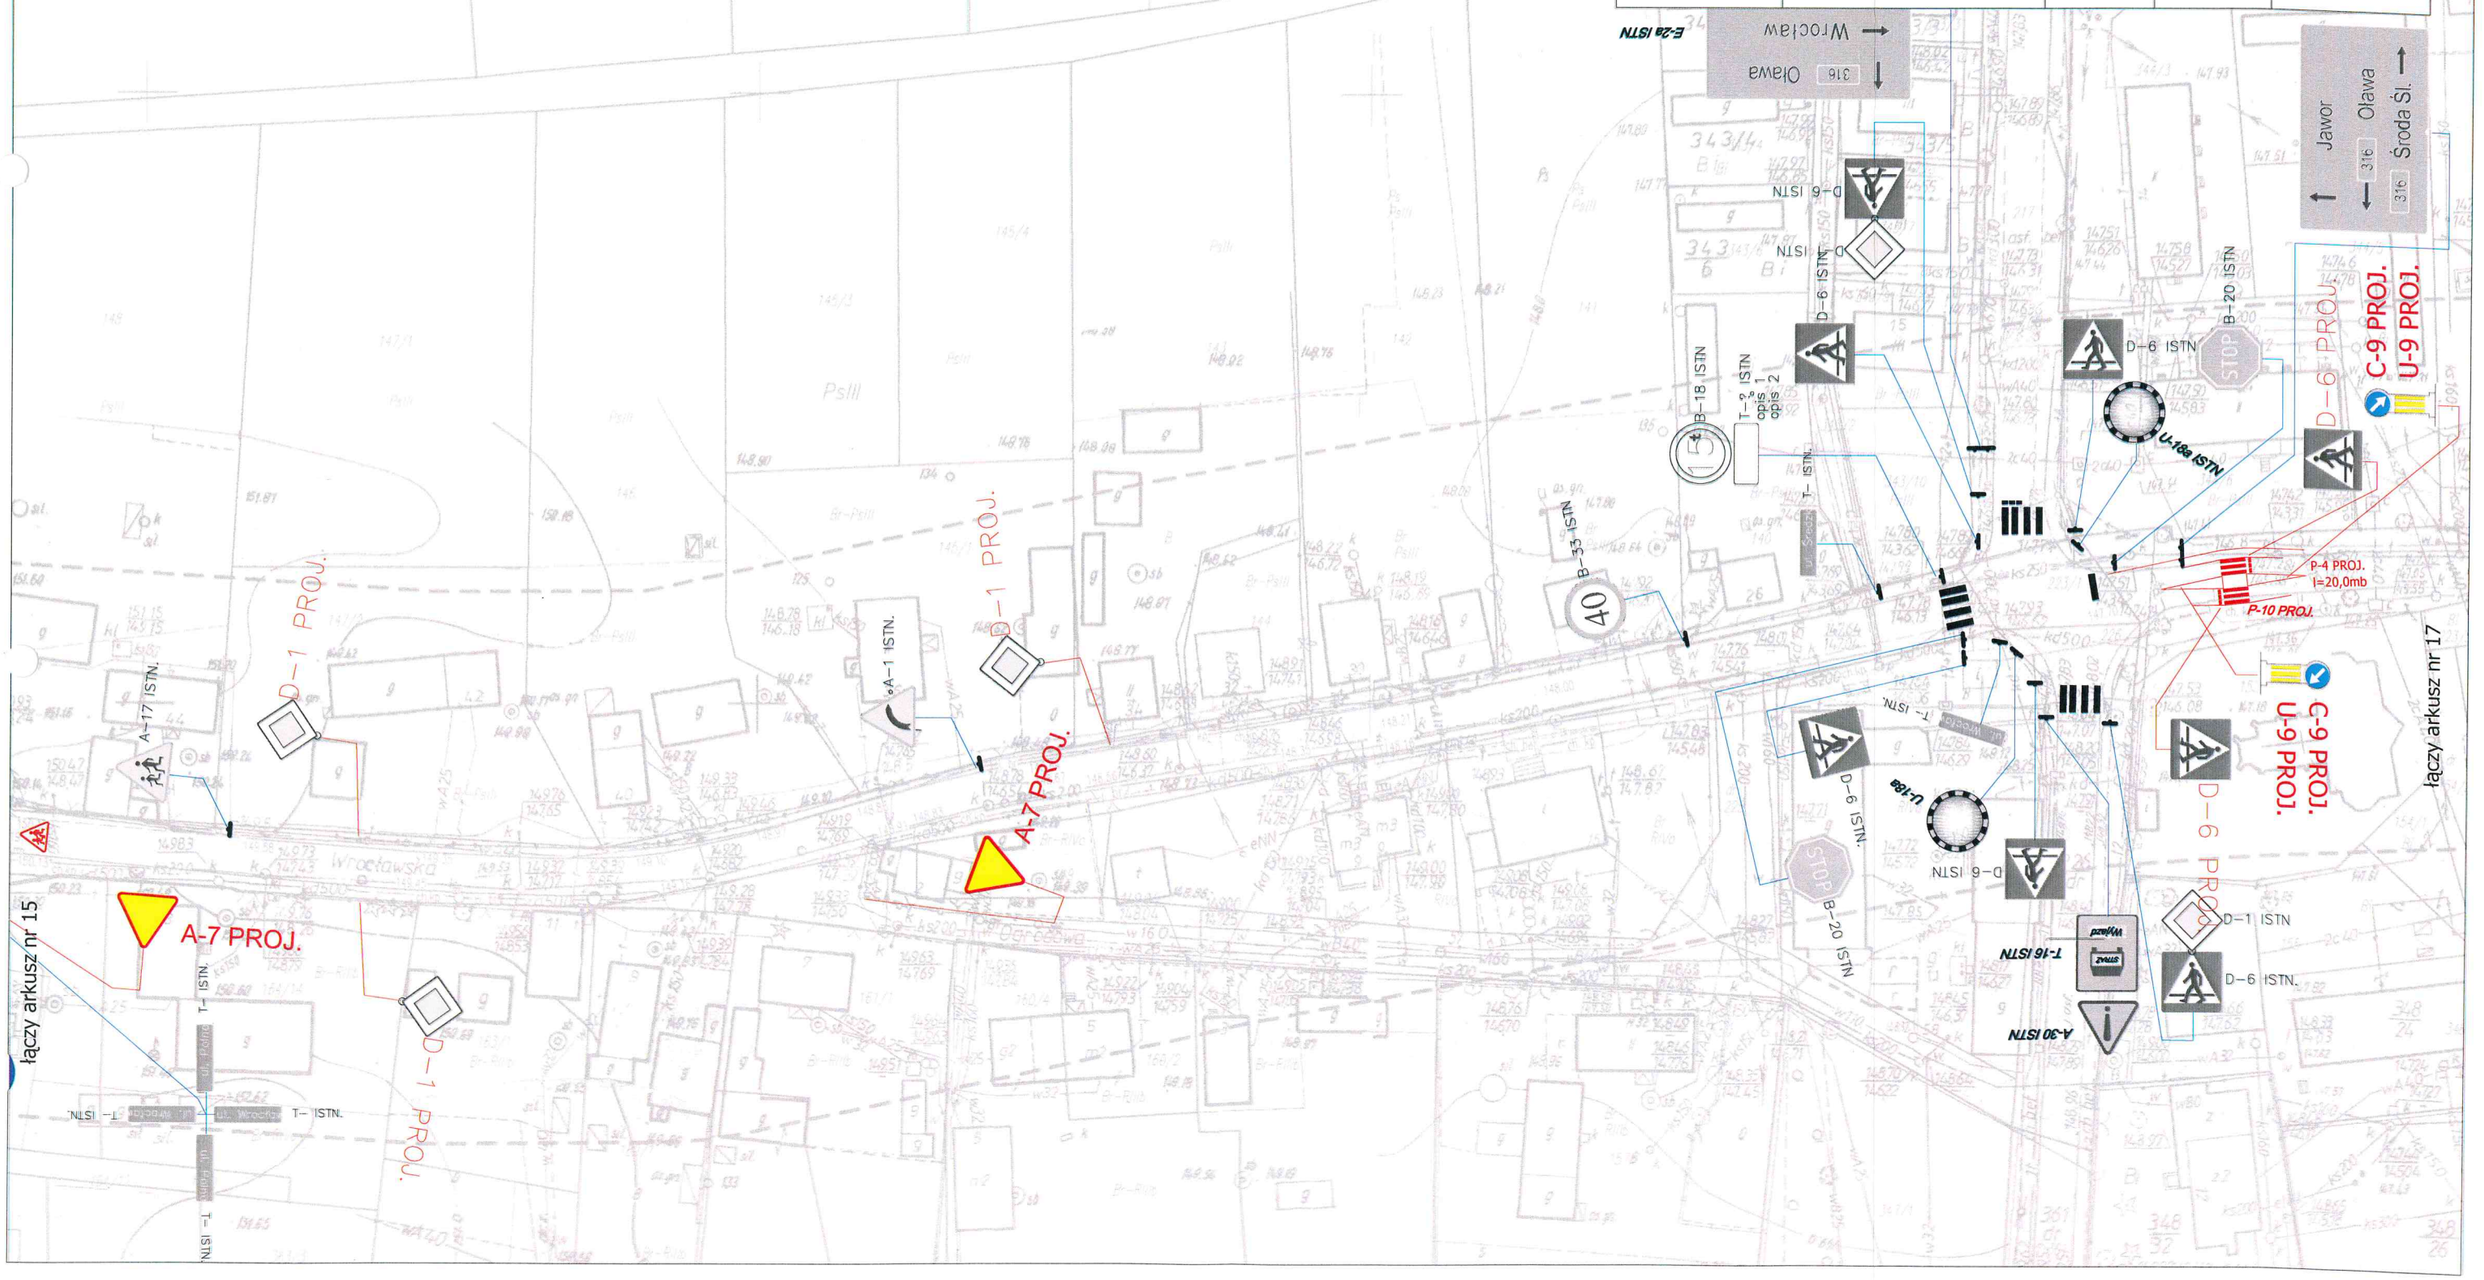
Projektował:	**mgr inż. Paweł Drazny**	data: 10.08.2016	podpis:	skala: 1 : 1000
Kreślił:	tech. Jarosław Żak	10.08.2016.