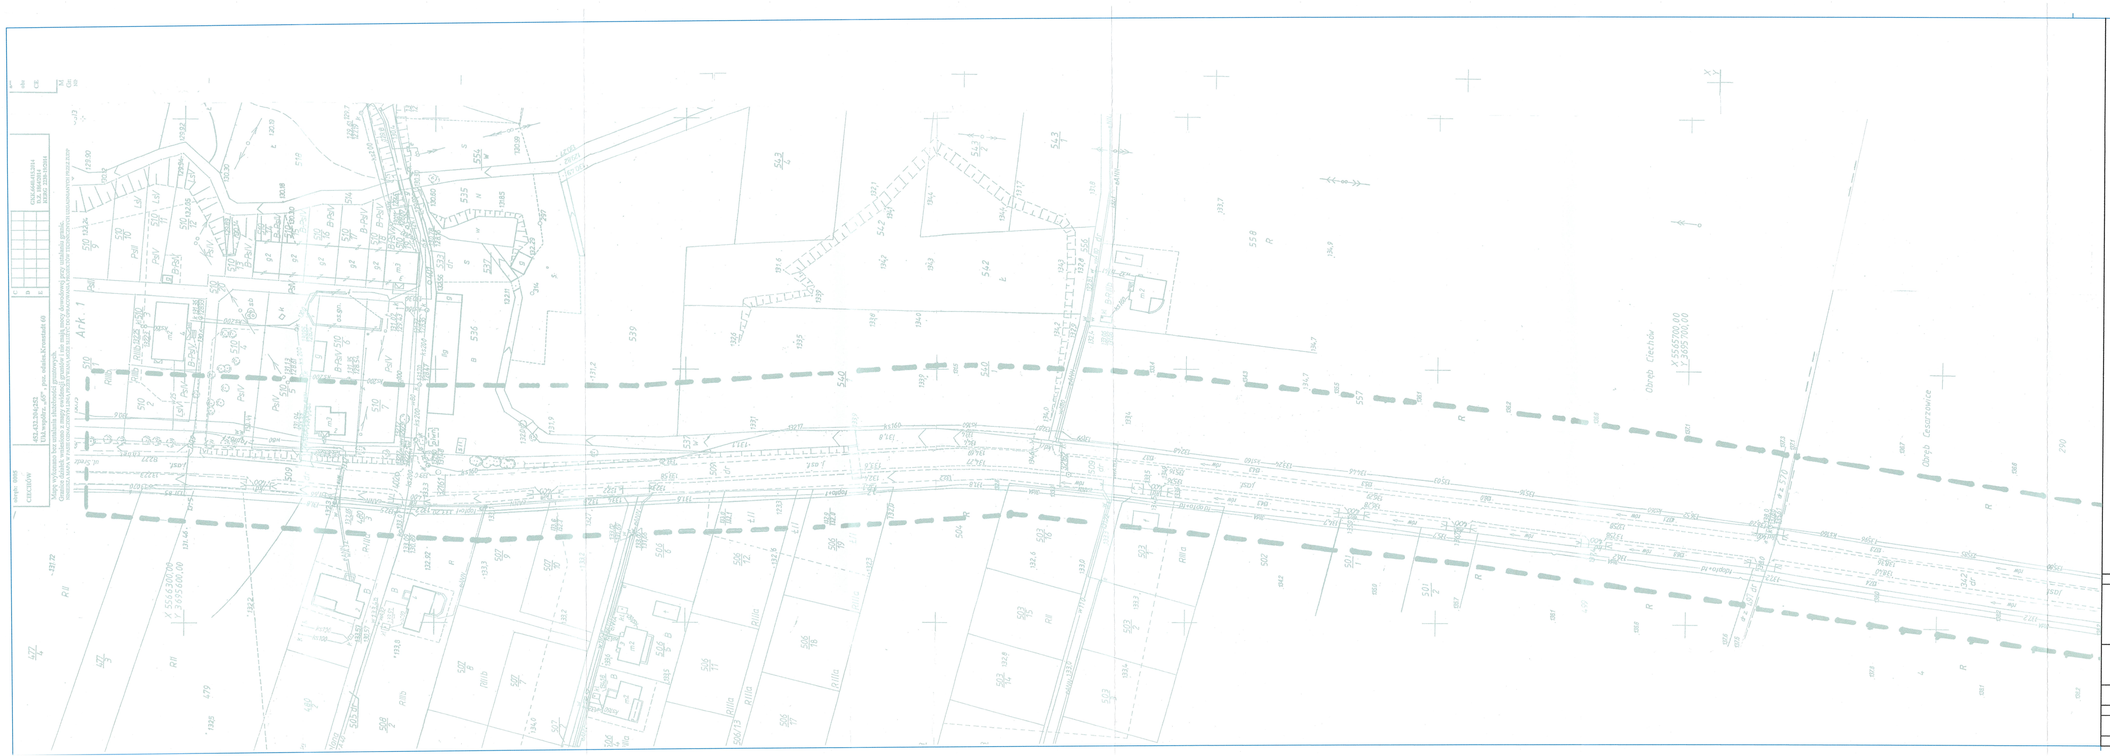

SCHEMAT ARKUSZY

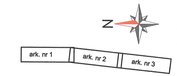

STAROSTWO POWIATOWE
W BRZEGU
WYDZIAŁ URBANISTYKI
ARCHITEKTURY I GOSPODARKI NIERUCHOMOŚCIAMI
ul. Wrocławska 81
49-300 BRZEG ŚLĄSKA

- zakres aktualizacji mapy

INWESTOR		JEDNOSTKA PROJEKTUJĄCA		
Powiat Średzki w Środzie Śląskiej ul. Wrocławska 2 Środa Śląska		**PROJBUDKOM** Zbigniew Janaszczyk ul. Rumiankowa 3 64-800 Kalisz tel. 603 063 906		
TEMAT	Rozbudowa drogi powiatowej nr 2075D- budowa ciągu pieszo-rowerowego relacji Ciechów – Cesarzowice	PROJEKTANT	mgr inż. Zbigniew Janaszczyk 2075 WZDP Poznań	
		ASYSTENT	inż. Michał Suchocki	
STADIUM	*Projekt budowlany*	SPRAWDZAJĄCY	tech. upr. Zbigniew Lorent UAN 8586/3/88	
DATA	SKALA	TYTUŁ RYSUNKU		NR RYSUNKU
06.2014	1:1000	**PLAN SYTUACYJNY ISTNIEJĄCY**		**2.1**