



PRZEPUST Z RURY PCV O ŚREDNICY 400MM
ZAKOŃCZONY MURKIEM OPOROWYM


PRZEKRÓJ PODŁUŻNY

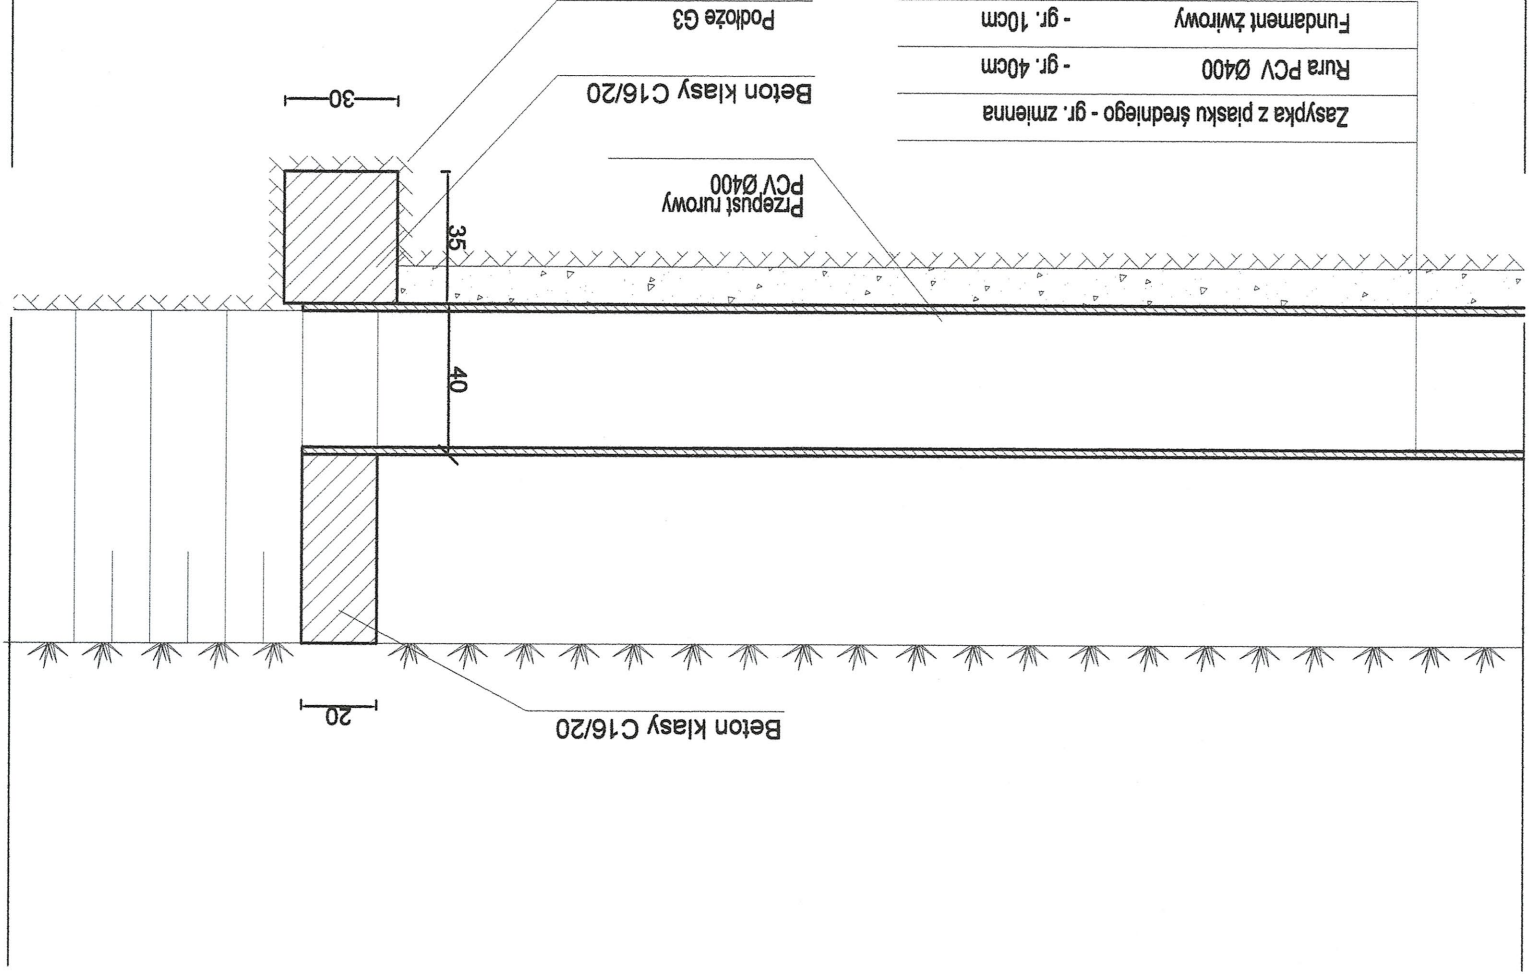

WIDOK Z GÓRY

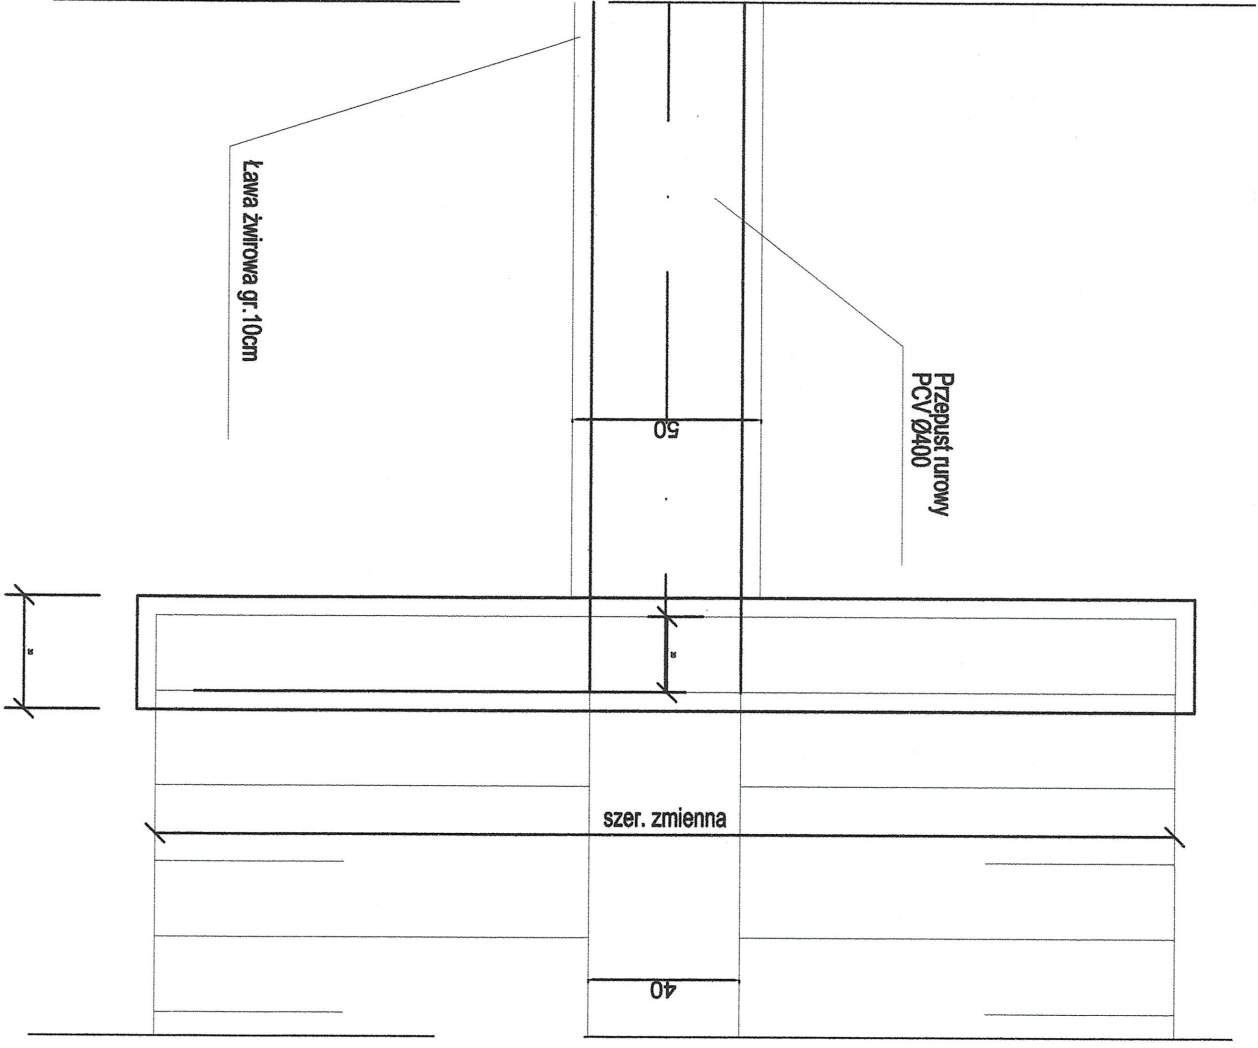

WIDOK OD CZOŁA

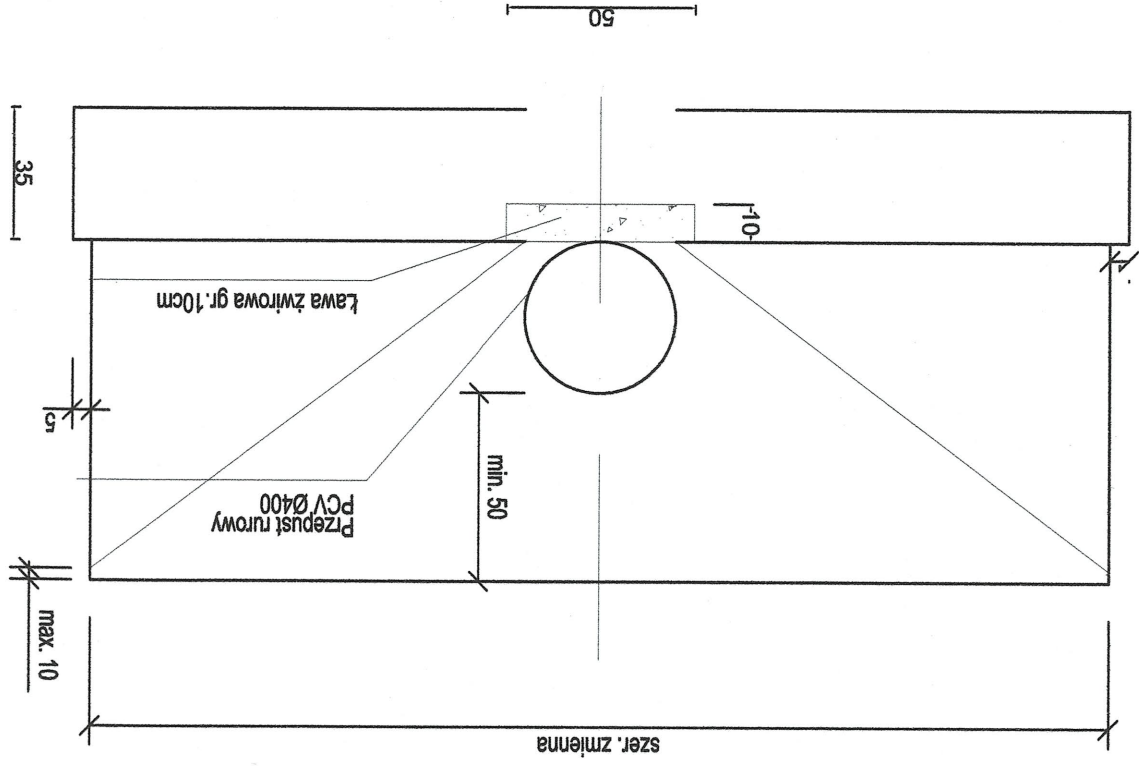

JEDNOSTKA PROJEKTUJĄCA		INWESTOR	
PROJBUDKOM Zbigniew Janaszek ul. Rumińskiego 3 62-800 Kalisz tel. 603 063 906		Powiat Śreński w Środzie Śląskiej ul. Wrocławska 2 Środa Śląska	
mgr inż. Zbigniew Janaszek 20/75 WZDP Poznań	PROJEKTANT	inż. Michał Suchecki	ASYSTENT
techn. opr. Zbigniew Lorent UAN 8386/9/88	SPRAWDZAJĄCY	Projekt budowlany	
NR RYSUNKU 5.1	DATA 06.2014	SKALA 1:25	TYTUŁ RYSUNKU PRZEPUST Z RURY PVC 400 MM

STACJOWO POWIATOWE
 W ŚRODZIE ŚLĄSKIEJ
 WYDZIAŁ URBANISTYKI
 I BUDOWNICTWA
 ul. Wrocławska 2
 52-300 ŚRODA ŚLĄSKA