



S upek znakarSKI Drogi wi tego Jakuba - Camino de Santiago.

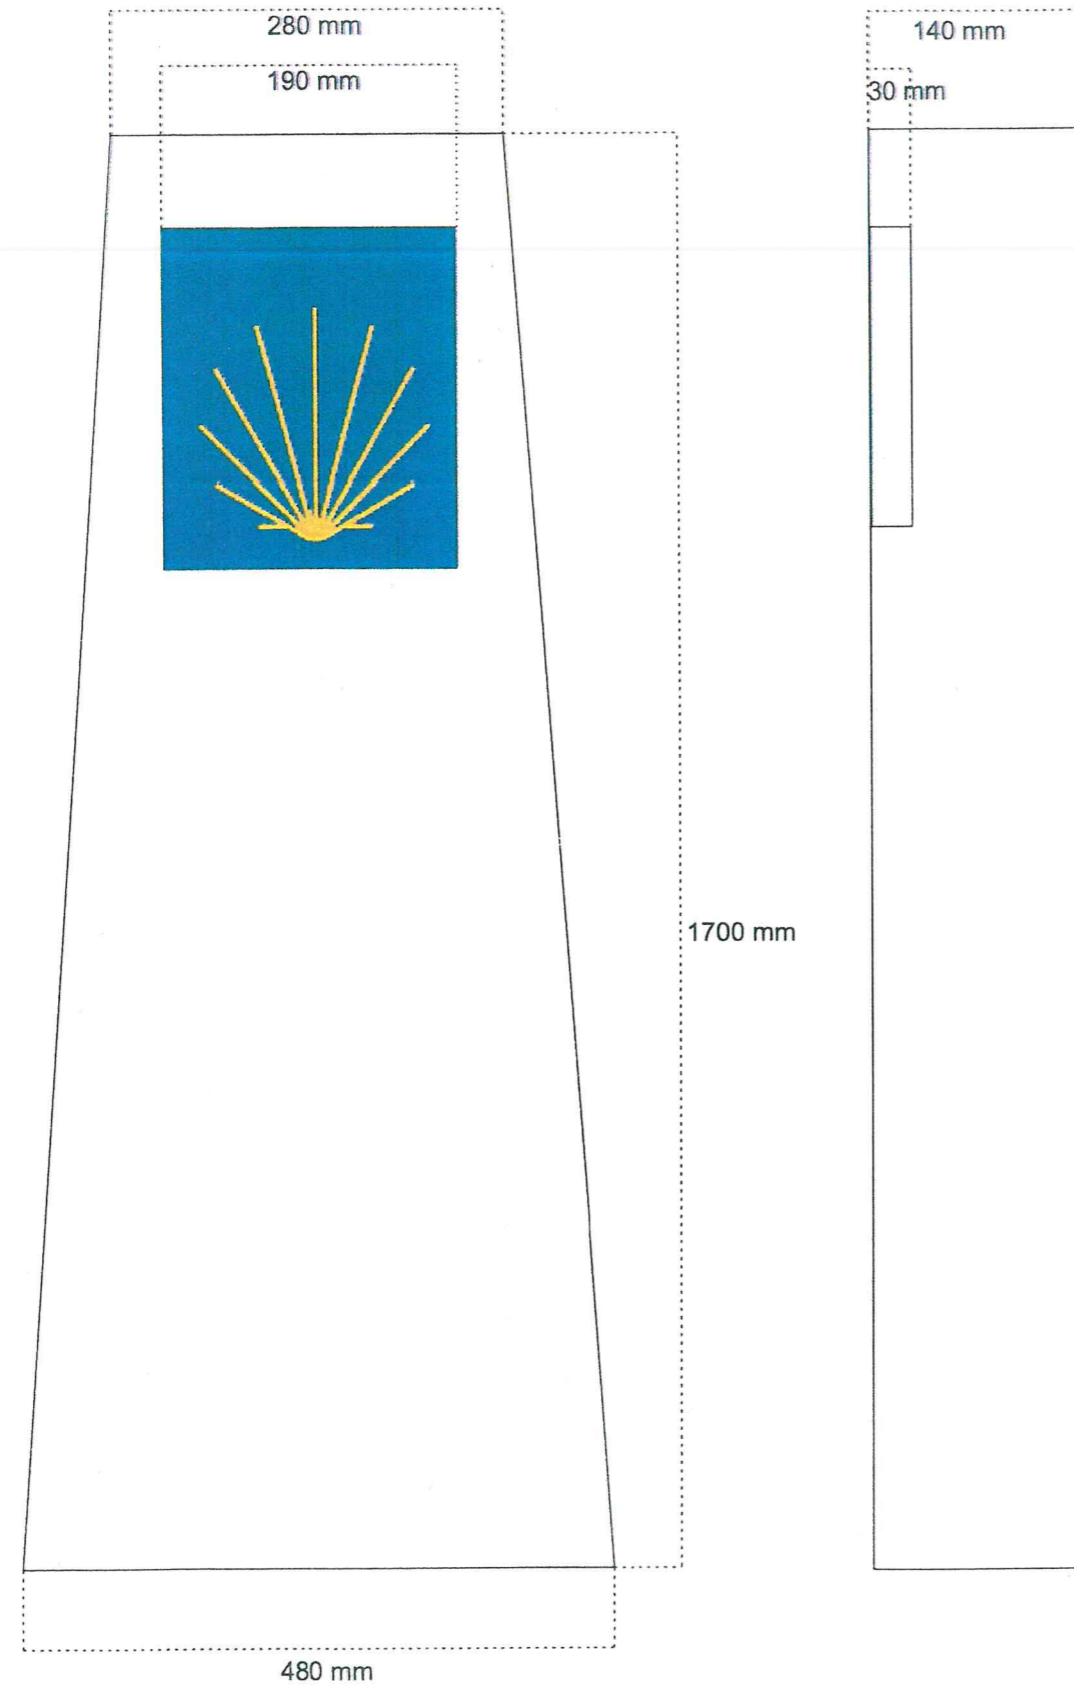

W miejscu otworu 190x190x30mm znajduje si tabliczka ceramiczna z logo szlaku zaakceptowanym przez Rad Europy (za .2). S upek powinien by zakopany / zabetonowany na g boko 400-500 mm i uzbrojony wewn trz co najmniej dwoma pr tami r.10mm. Powierzchnia zatarta na g adko.

INWESTOR		JEDNOSTKA PROJEKTUJĄCA	
 <p>Powiat Średzki w Środzie Śląskiej ul. Wrocławsko 2 Środa Śląska</p>		<p>PROJBUDKOM Zbigniew Janaszczyk ul. Rumińskiego 3 62-800 Kalisz tel. 603 063 906</p>	
TEMAT	Rozbudowa drogi powiatowej nr 2075D- budowa ciągu pieszo-rowerowego relacji Ciechów – Cesarzowice	PROJEKTANT	mgr inż. Zbigniew Janaszczyk 20/75 WZDP Poznań
		ASYSTENT	inż. Michał Suchecki
STADIUM	Projekt budowlany	SPRAWDZAJĄCY	tech. upr. Zbigniew Lorent UAN 8386/3/88
DATA	SKALA	TYTUŁ RYSUNKU	
06.2014	1:500	SŁUPEK INFORMACYJNY ŚW JAKUBA	
			NR RYSUNKU 6.0