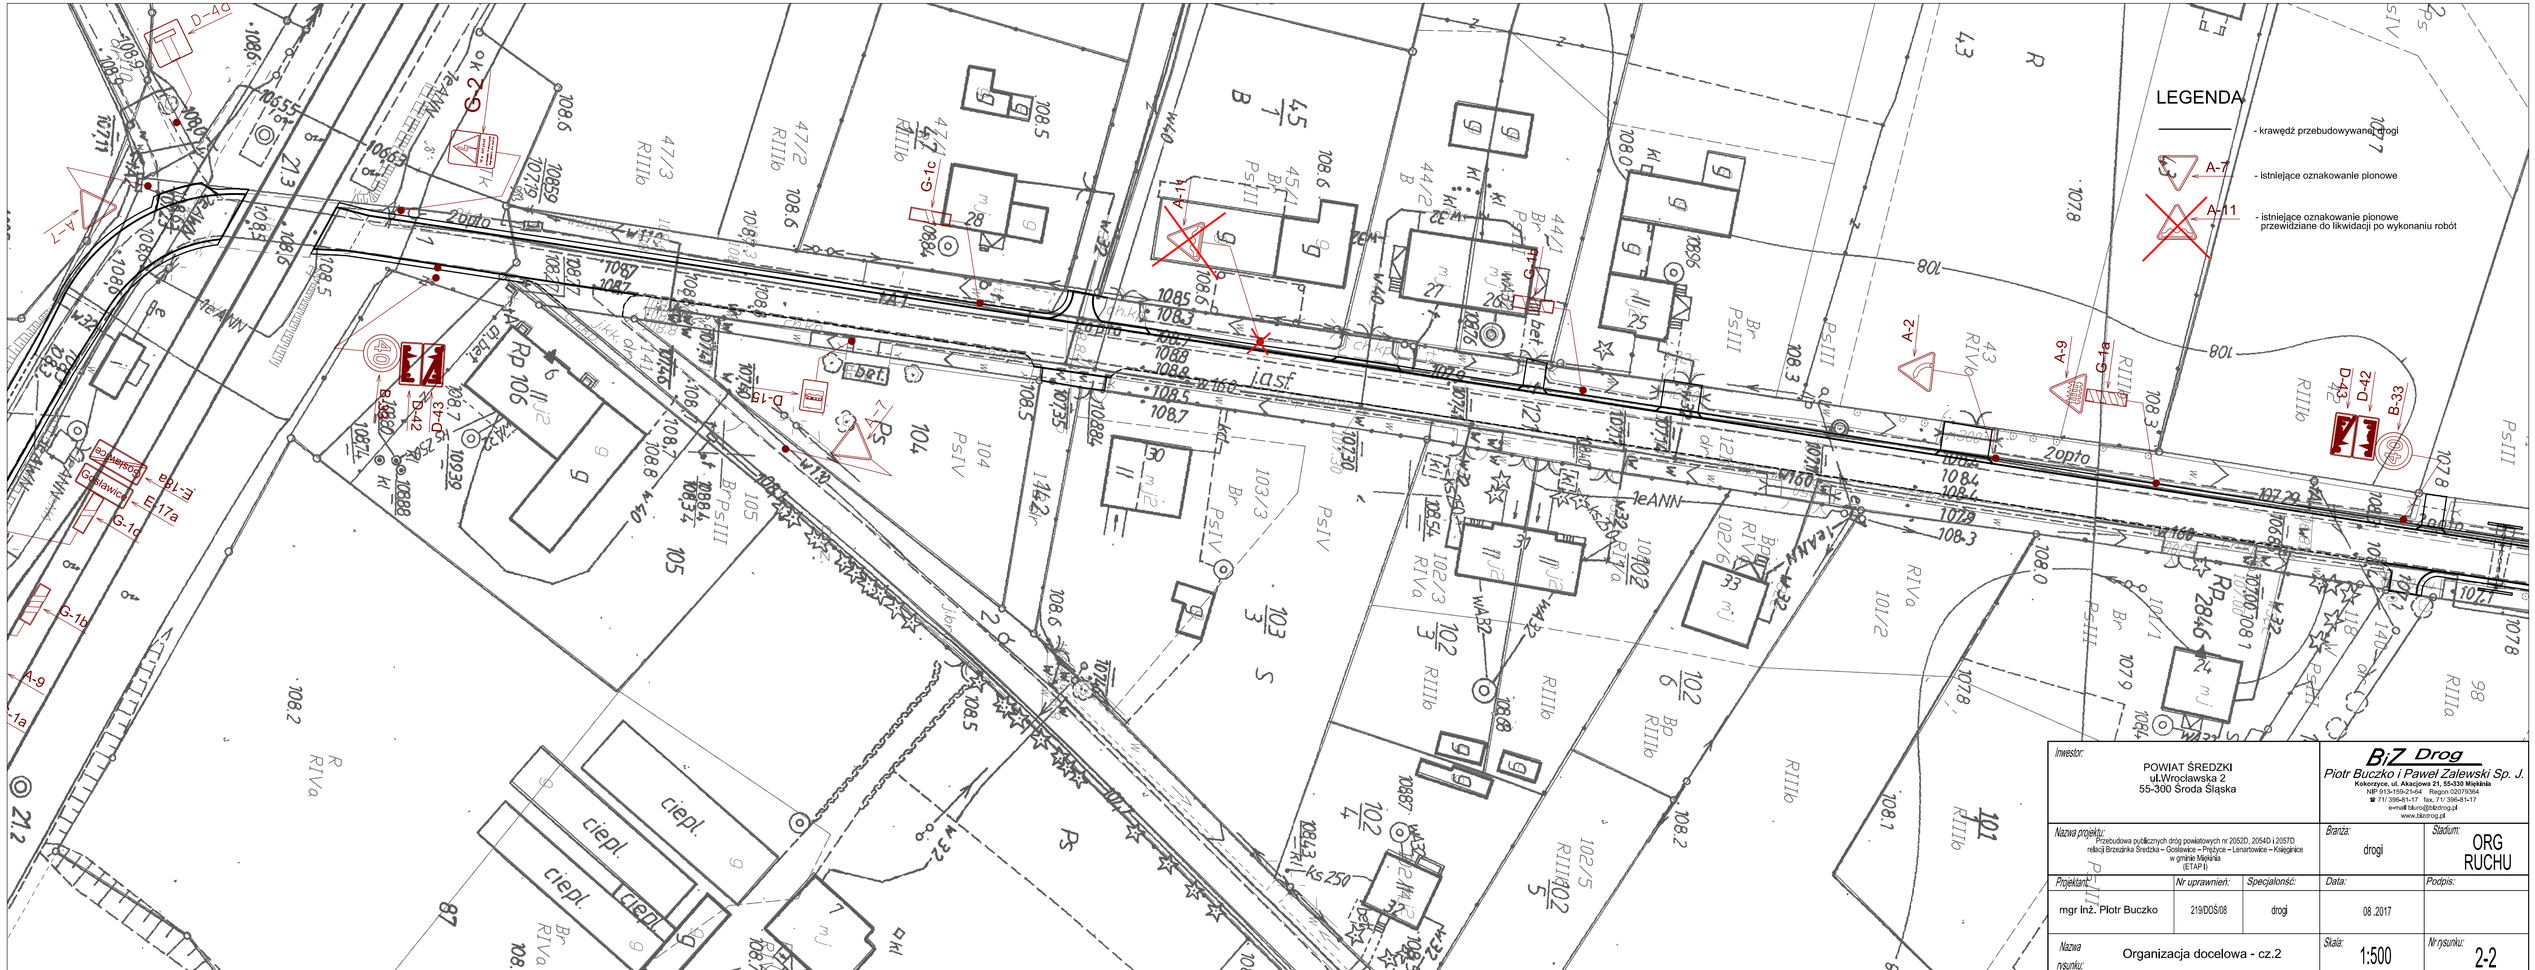
LEGENDA
- krawędź przebudowywanej drogi
A-7
- istniejące oznakowanie pionowe
A-11
- istniejące oznakowanie pionowe przewidziane do likwidacji po wykonaniu robót
Inwestor:
POWIAT ŚREDZKI
ul.Wrocławska 2
55-300 Środa Śląska
BiZ Drog
Piotr Buczko i Paweł Zalewski Sp. J.
Kokorzyce, ul. Akacjowa 21, 55-330 Miękinia
NIP 913-159-21-64 Regon 020793064
☎ 71/ 396-81-17 fax. 71/ 396-81-17
e-mail biuro@bizdrog.pl
www.bizdrog.pl
Nazwa projektu:
Przebudowa publicznych dróg powiatowych nr 2052D, 2054D i 2057D relacji Brzezinka Średzka – Goslawice – Prężyce – Lenartowice – Księginice w gminie Miękinia
(ETAP I)
Branża:
drogi
Stadium:
ORG RUCHU
Projektant:
mgr inż. Piotr Buczko
Nr uprawnień:
219/DOŚ/08
Specjalonść:
drogi
Data:
08 .2017
Podpis:
Nazwa rysunku:
Organizacja docelowa - cz.2
Skala:
1:500
Nr rysunku:
2-2