


Przebudowa fragmentu drogi  
dojazdowej w m. Słup dz. nr 187/1  
gm. Środa Śląska

Przekrój A - A

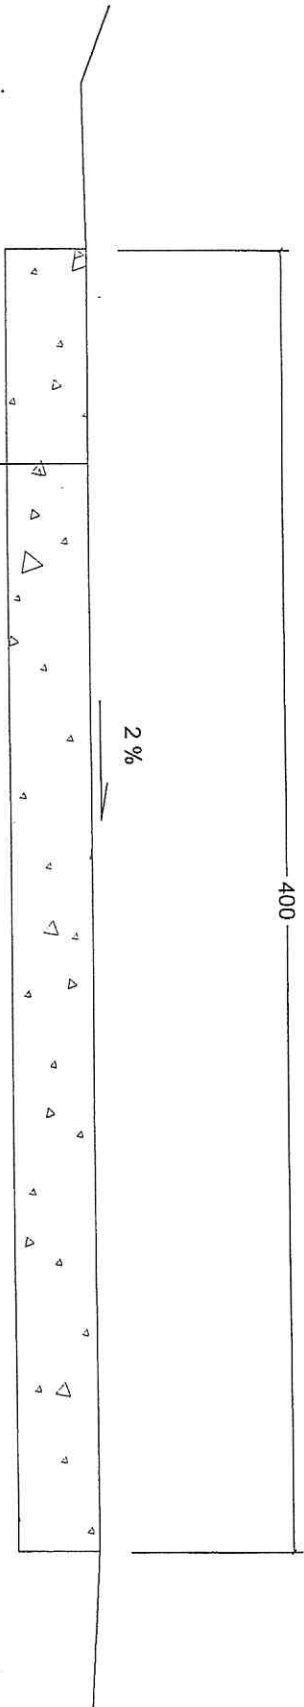

2 - krotne powierzchniowe utrwalenie emulsją  
asfaltową z grysem kamiennym  
podbudowa z mieszanki kamiennej 0/31,5 mm  
zageszczonaj mechanicznie 25 cm

|                |  |
|----------------|--|
| INWESTOR       | POWIAT ŚREDZKI                             |
| NAZWA PROJEKTU | „Przebudowa drogi powiatowej nr 2062D      |
| ADRES OBIEKTU  | Słup dz. nr 187/1                          |
| BRANŻA         | FAZA                                       |
| TYTUŁ RYSUNKU  | Przekrój poprzeczny przebudowanego odcinka |
| NR. RYS.       | 1/2  |
| SKALA          | -  |
| WYKONANIE      | A. Jura                                    |
| DATA           | kwiecień 2018                              |
| PODPIS         |  |