


Przekrój poprzeczny A-A

od 0+000,00 do km 1+535,00

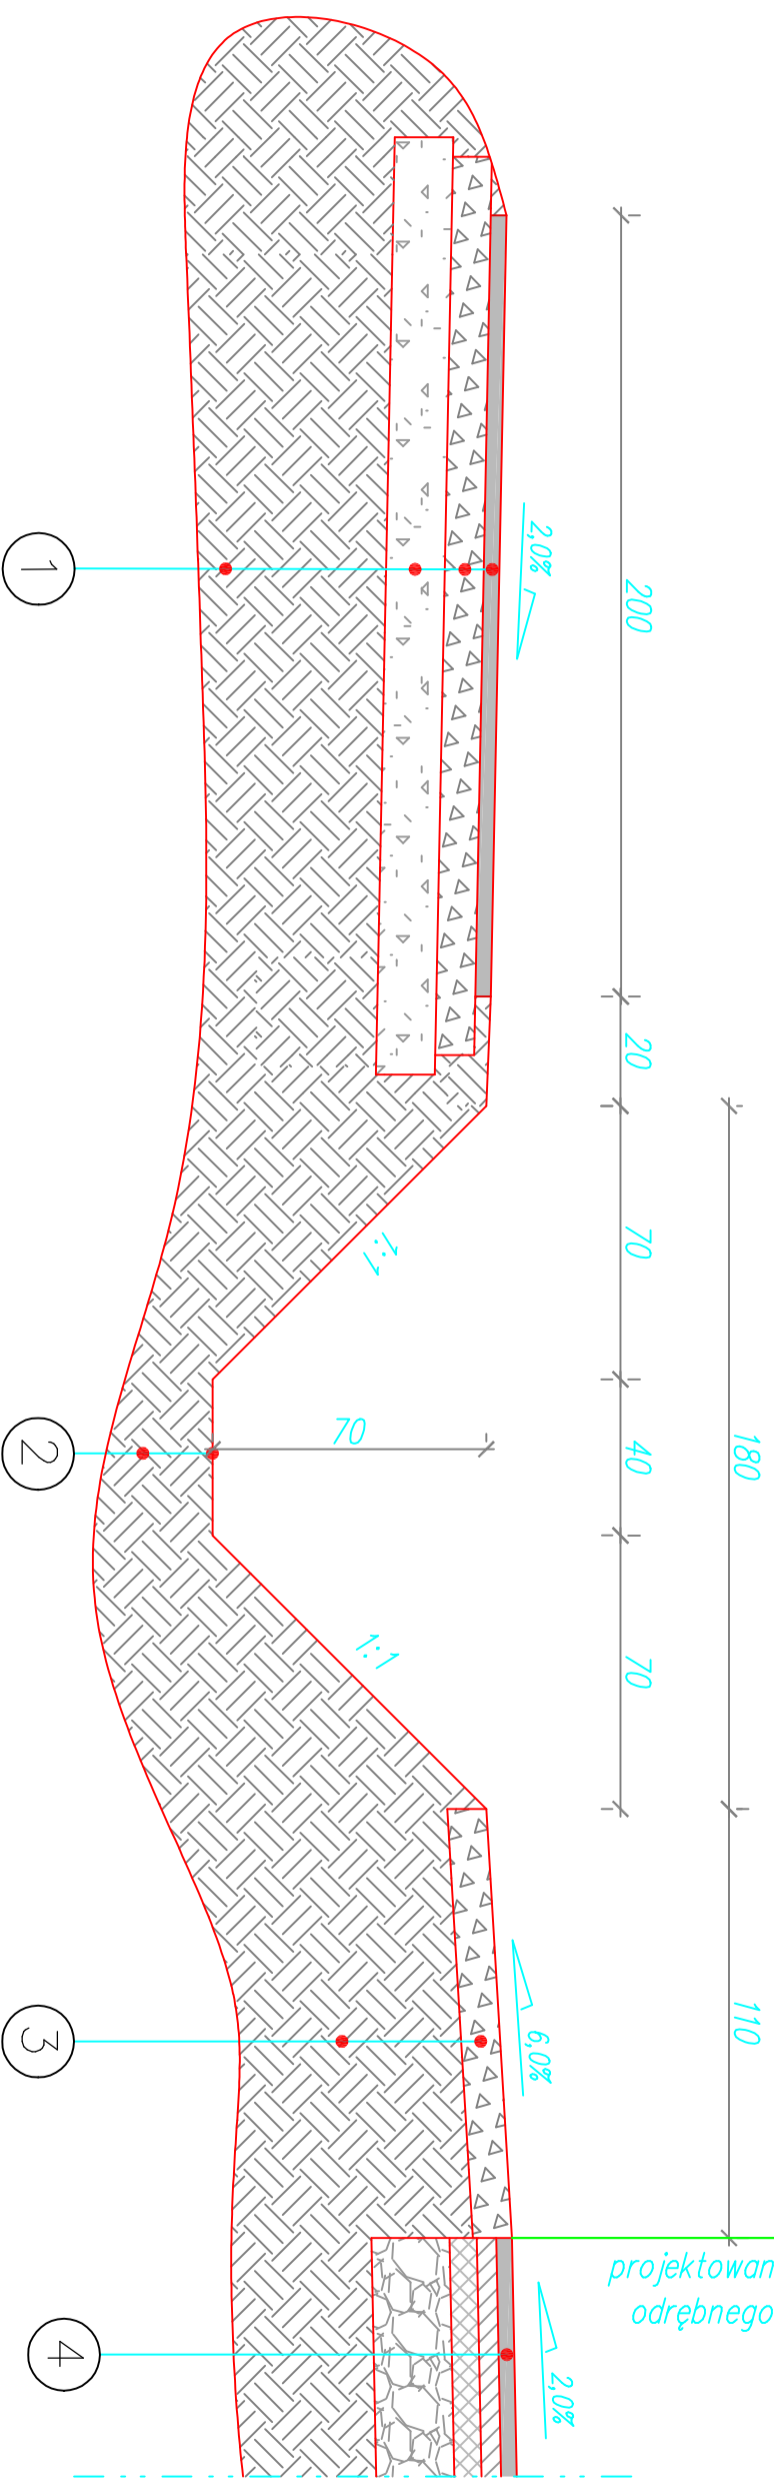

1 bitumiczna ścieżka rowerowa

warstwa ścierna z betonu asfaltowego 0/8mm	4cm
podbudowa pomocnicza z mieszanki kruszywa kamiennego tamanego niesortowanego o uziarnieniu cięgłym 0/31,5mm	15cm
warstwa wzmocniająca z gruntu stabilizowanego cementem	15 cm
grunt rodzimy G3	

3 istniejące pobocze tłuczniowe

pobocze utwardzone z mieszanki kruszywa kamiennego tamanego niesortowanego o uziarnieniu cięgłym 0/31,5mm	10cm
grunt rodzimy G1	

2 zmiana lokalizacji rowu przydrożnego

oczyszczenie dna rowu z paniosów	
grunt rodzimy G3	

4 istniejąca jezdnia KR2

istniejąca jezdnia bitumiczna KR2	
grunt rodzimy G1	

DRA-BUD INWESTYCJE Paweł Drazny Legnica ul. Wrocławska 183/4, 59-220 Legnica NIP 691-213-18-35 REGON: 201180900				nr rysunku: ark./ogól. 4 1 / 1	
zadanie: Budowa ścieżki rowerowej w pasie drogi powiatowej nr 2020D Cesarzowice - Kulin					
treść rysunku: Przekrój poprzeczny A-A ścieżki rowerowej					
Projektował: mgr inż. Paweł Drazny		data:	05.12.2016.	podpis:	
Kreślił: Jarosław Żak		data:	05.12.2016.	podpis:	
skala:					1:20