


ZAKAŹNIK NR 1 DO UCHWAŁY  
NR 467/2023 ZARZĄDU POWIATU  
W ŚLĄSKIEJ  
- Z DNIA 13 WRZEŚNIA 2023 R.  
dr. powiatowa 2819D

Mapa

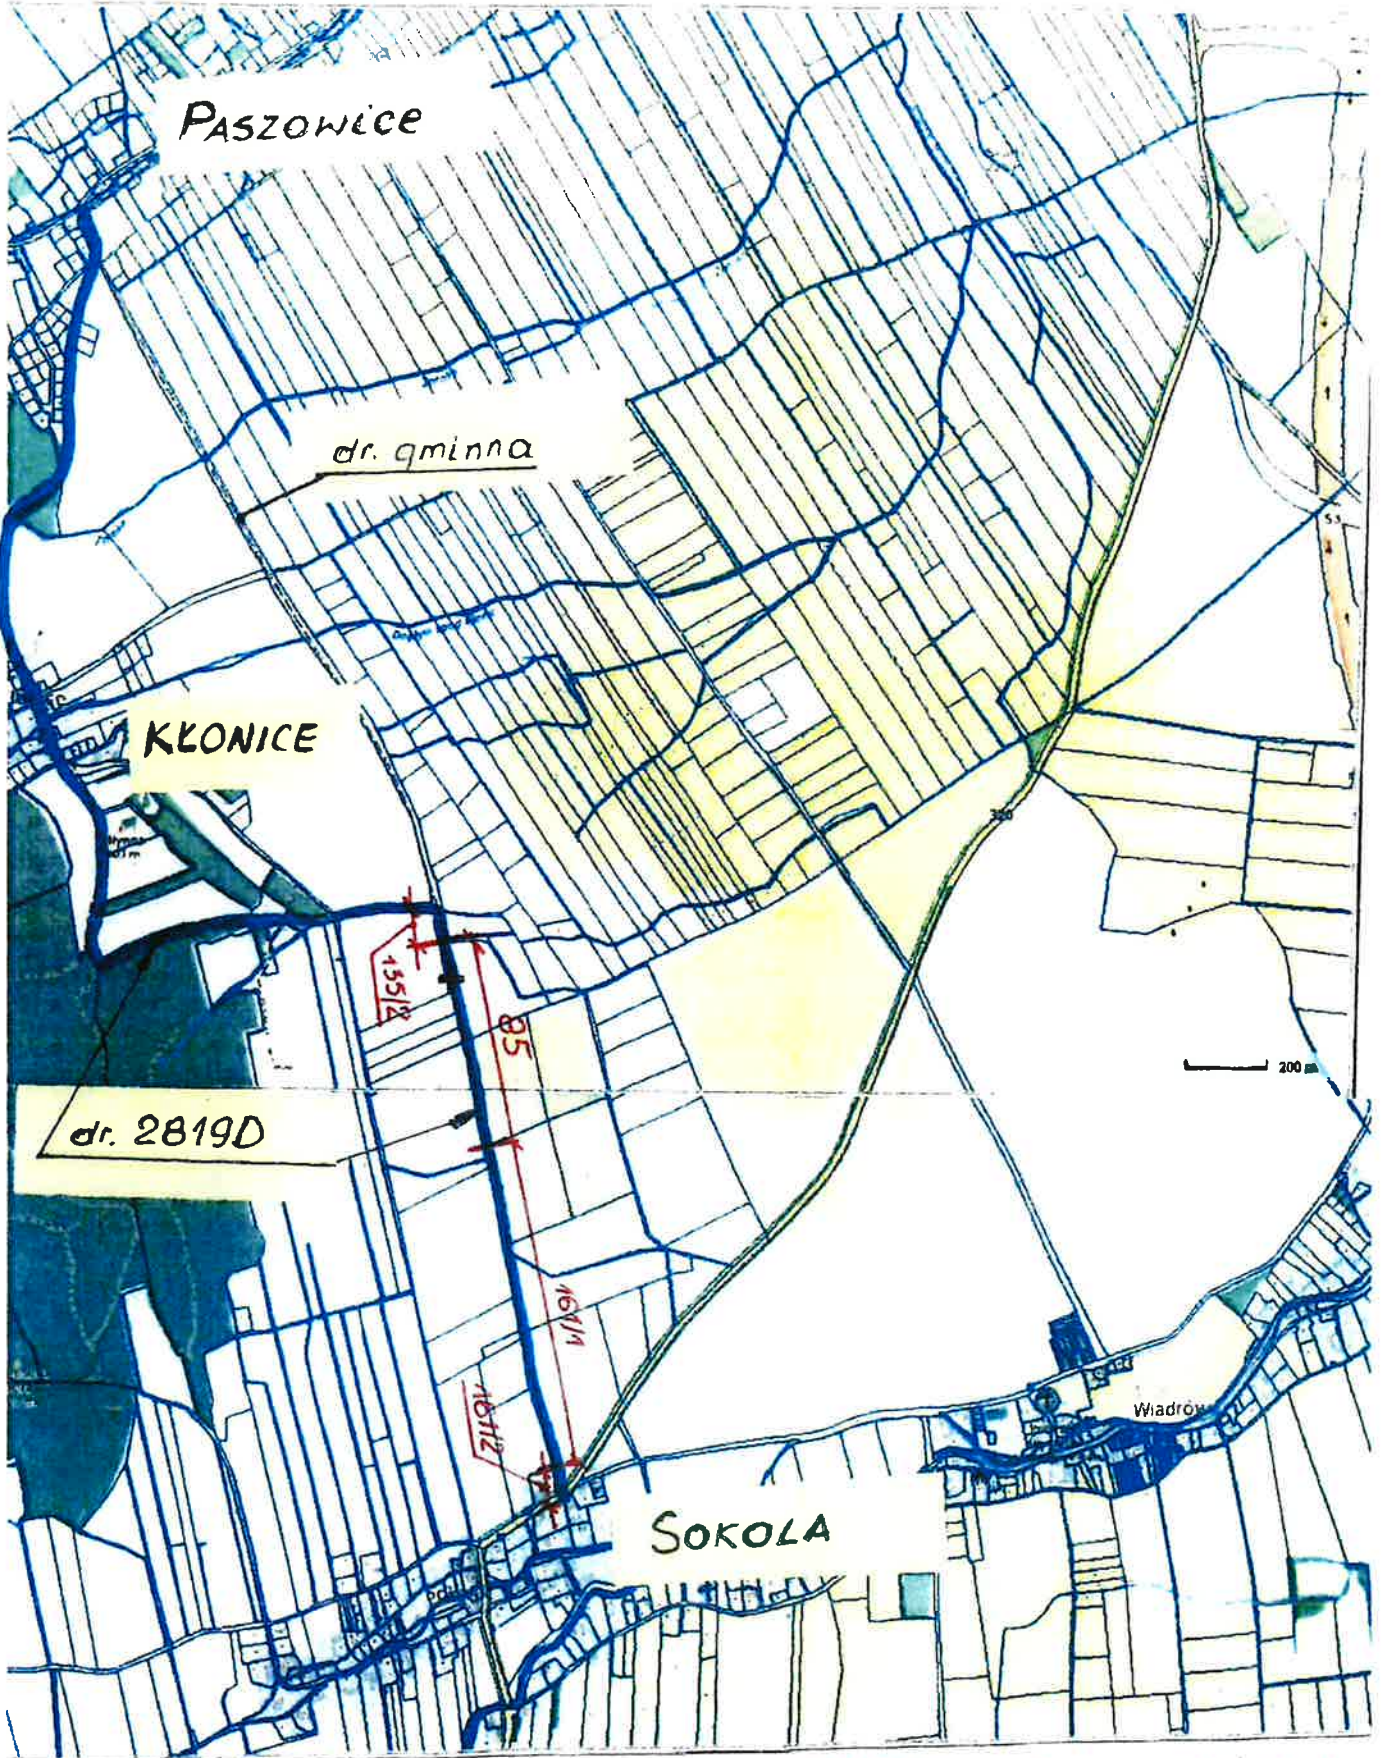

85, 135/2, 16/1, 161/2 — numery działek

STAROSTA

Krzysztof Szalankiewicz