


Załącznik nr 1 do uchwały Zarządu Powiatu w Środzisz Śląskiej Nr ⁴⁸³.../2023 z dnia 12... listopada 2023r.

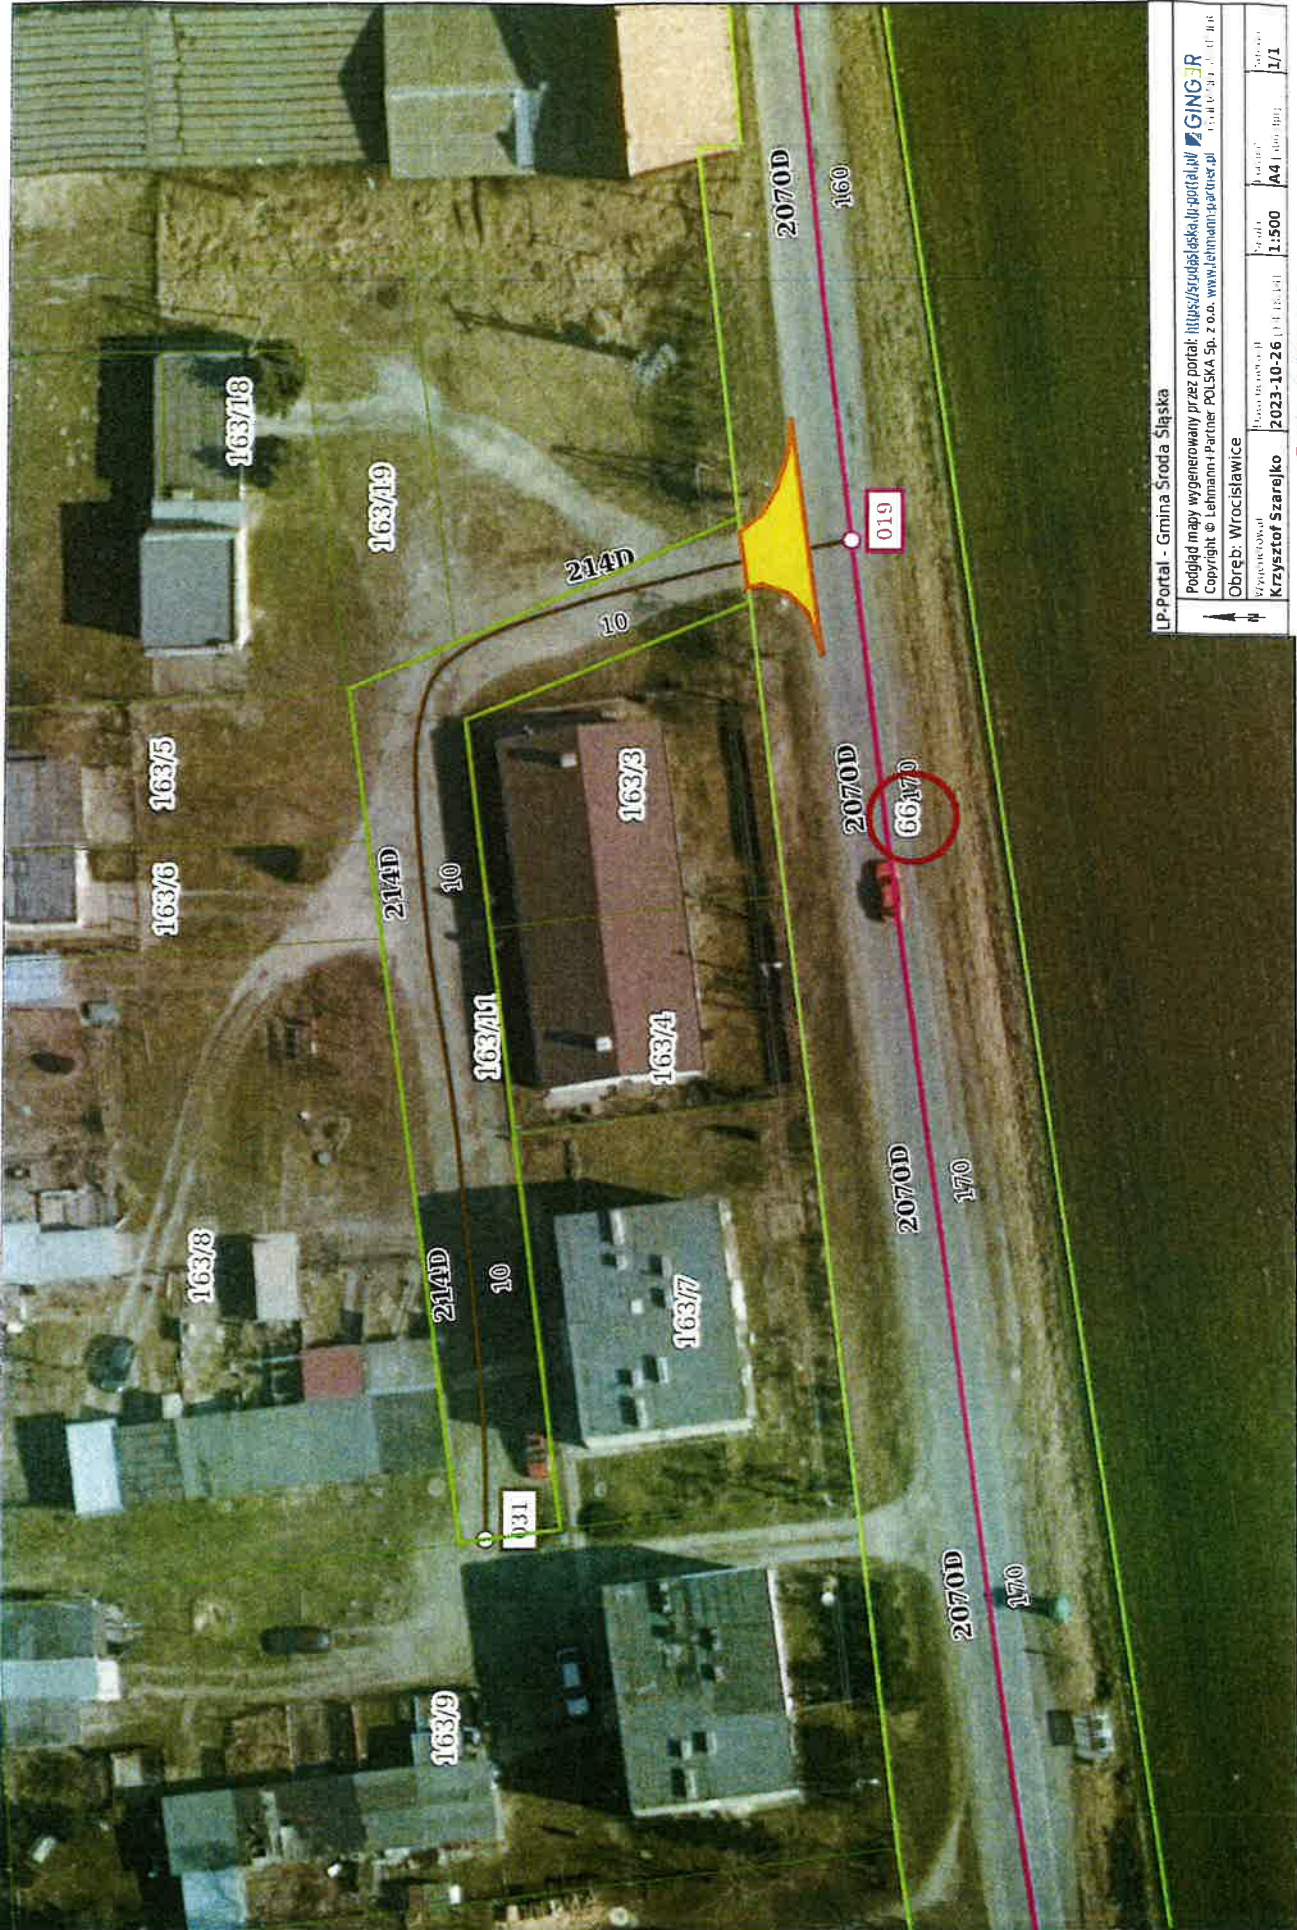

LP-Portal - Gmina Środa Śląska

Podgląd mapy wygenerowany przez portal: <https://spisgmslaski.lp-portal.pl/> | GING3R
 Copyright © Lehmann + Partner POLSKA Sp. z o.o. www.lehmann-partner.pl

Wzrost człowieka	2023-10-26	Skala	1:500	Format	A4	Strona	1/1
Obwód	Wrocławskie	Wzrost człowieka	2023-10-26	Skala	1:500	Format	A4
Wzrost człowieka	Krzysztof Szarejko	Wzrost człowieka	2023-10-26	Skala	1:500	Format	A4

BURNSTRZ
 Adam Kucinski

h

Skonfigurowano przez: <https://spisgmslaski.lp-portal.pl/> | Gmina Środa Śląska