



RZUT PARTERU

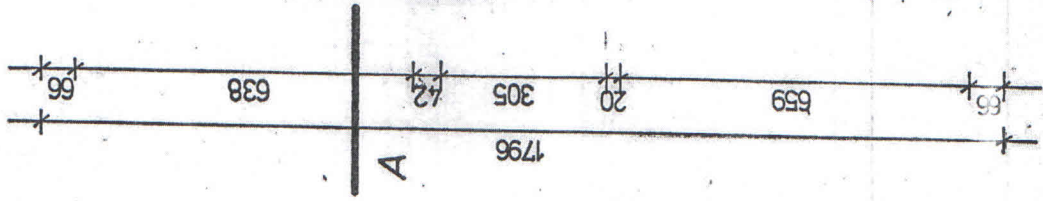

Powiatowy zespół Szkół nr 2  
10.82.

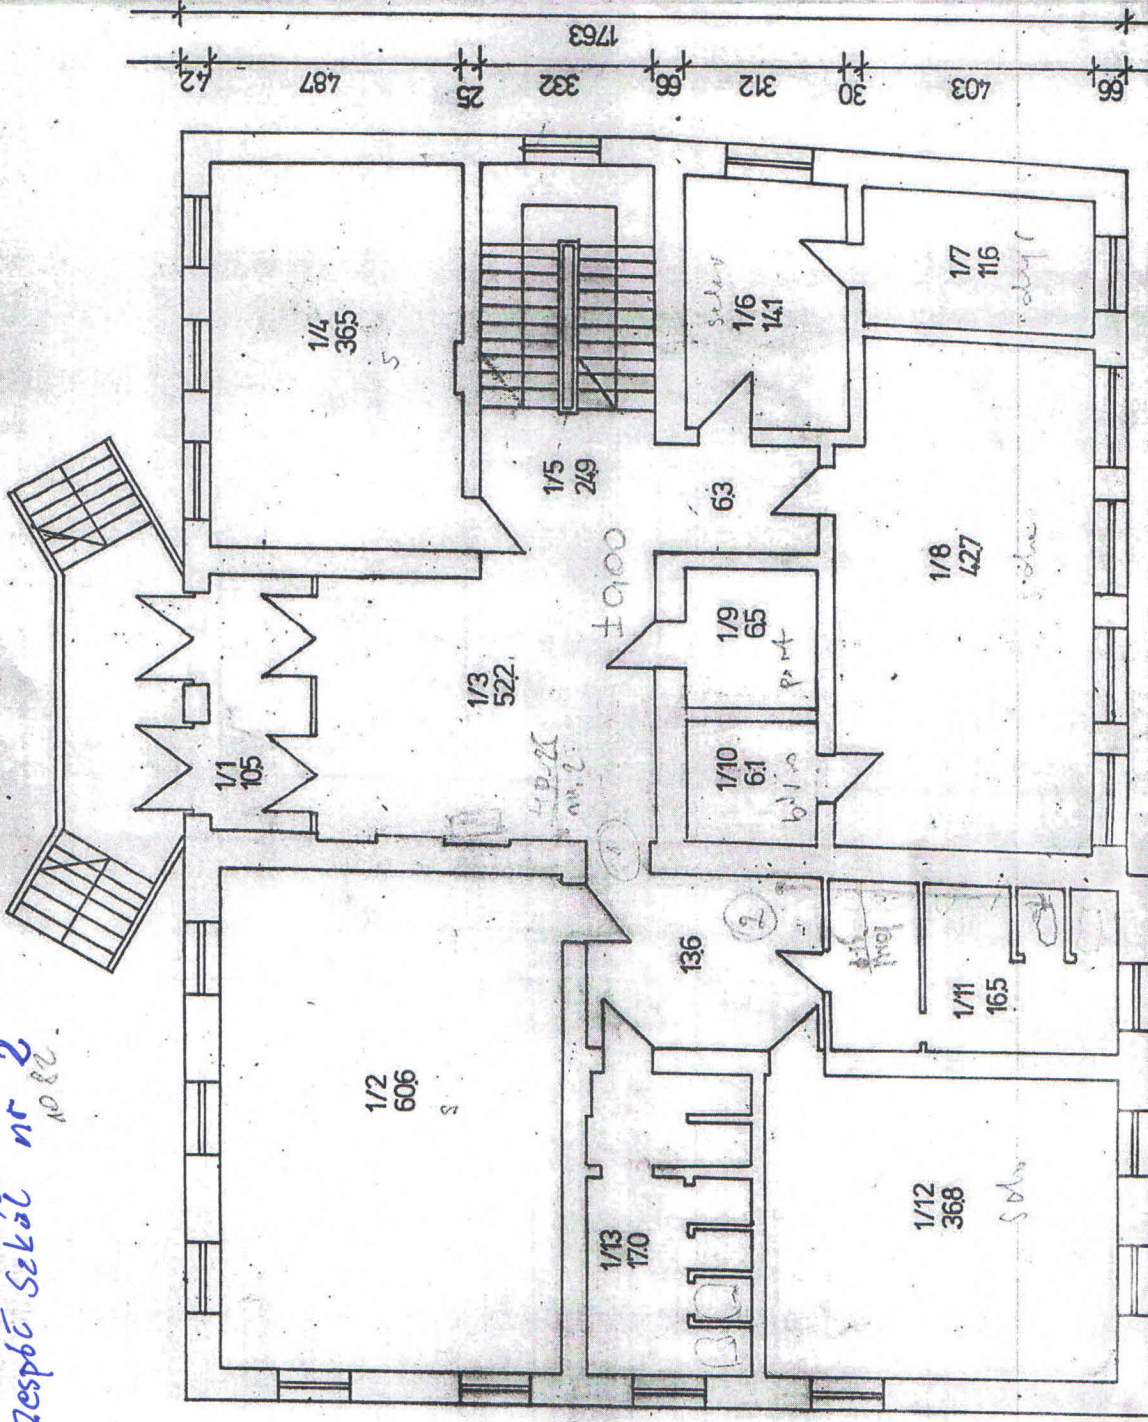

A

A

BOGUSŁAWA JANKOWSKA  
 INŻYNIERKA  
 APRAWIAJĄCA  
 W PRACACH  
 WYKONAWCZYCH  
 NIP: 684119157