


ELEWACJA PÓLNOCNA

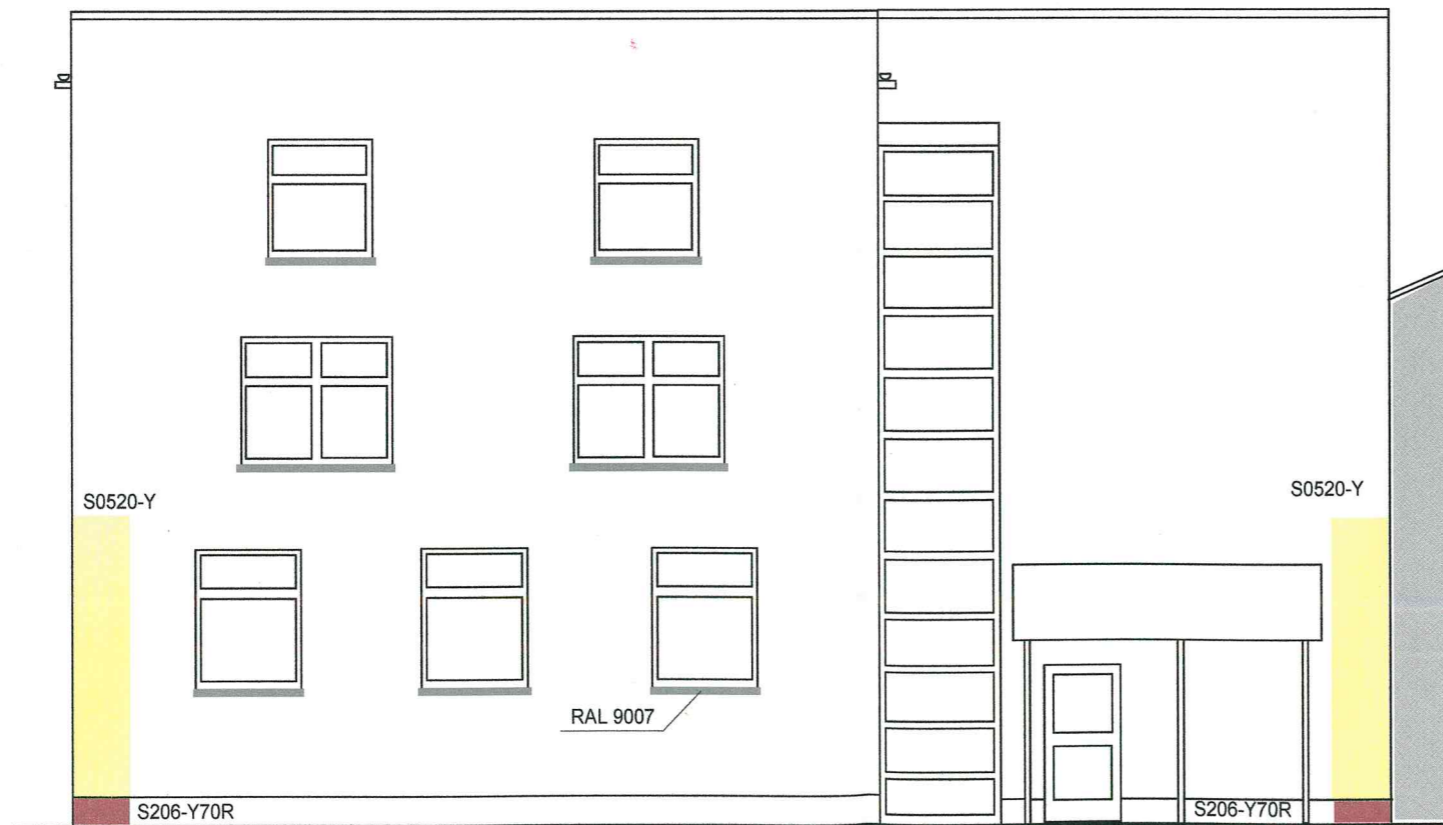

ELEWACJA WSCHODNIA

INWESTOR	ŚRODOWISKOWY DOM SAMOPOMOCY W ŚRODZIE ŚLĄSKIEJ		
OBIEKT	DOCIEPLENIE ELEWACJI		
LOKALIZACJA	PIERSNO 8, gmina Środa Śl., powiat Środa Śl.		
TYTUŁ RYSUNKU	ELEWACJA PÓLNOCNA I WSCHODNIA		
NR RYS.	SKALA	1	1:100
PROJ.	UPR.	Andrzej Marcinek	271/89/UW
DATA	PODPIS	listopad 2015	