




PRZEKRÓJ POPRZECZNY  
REMONTOWANEJ DROGI  
W TERENIE NIEZABUDOWANYM  
W MIEJSCACH POSZERZENIA NASYPU  
skala 1:50

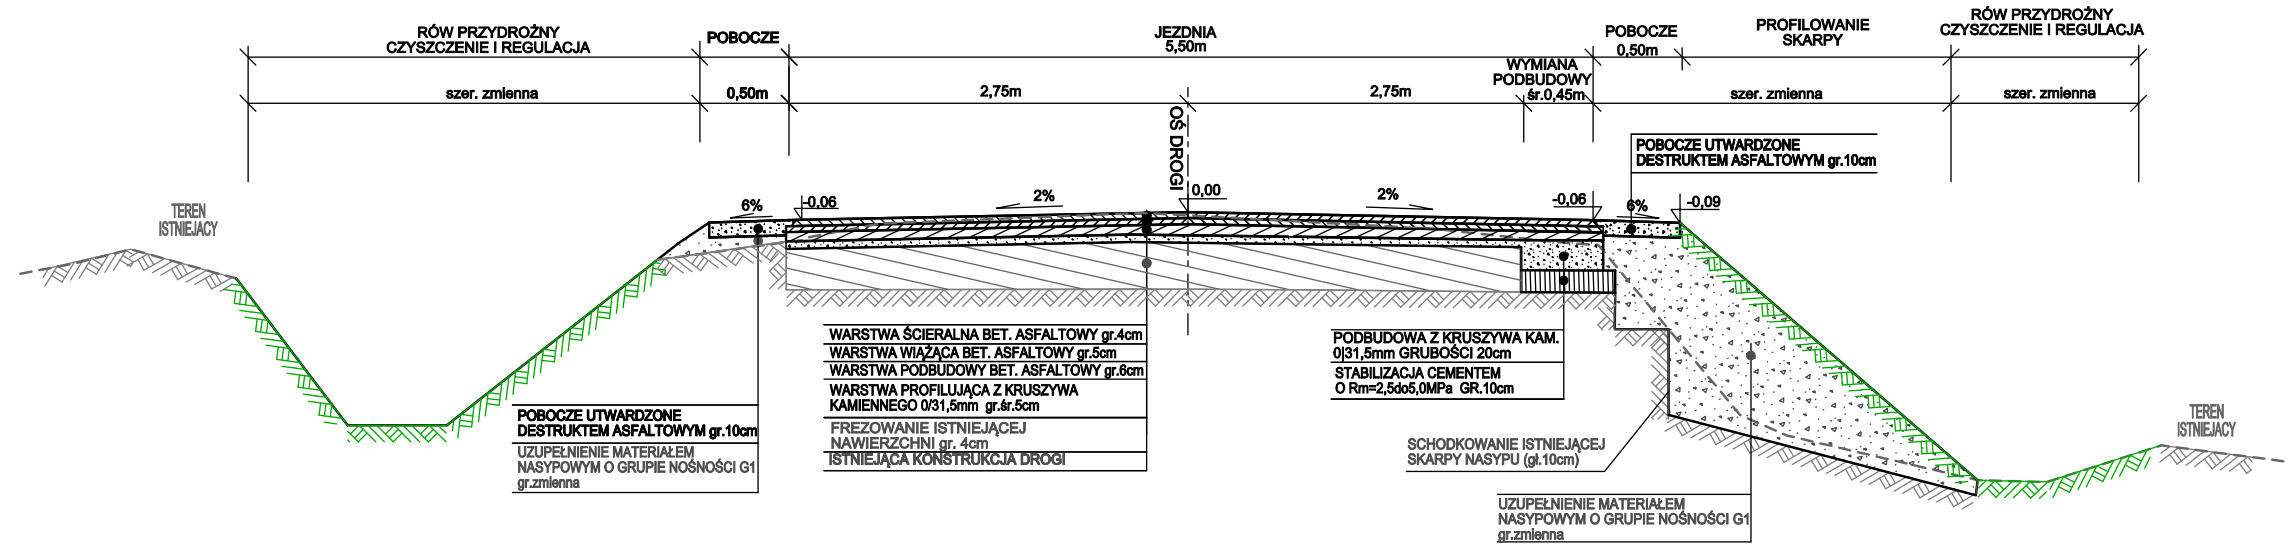


SZCZEGÓŁ ŚCIEKU GRANITOWEGO  
TRZYRZĘDOWEGO  
skala 1:25

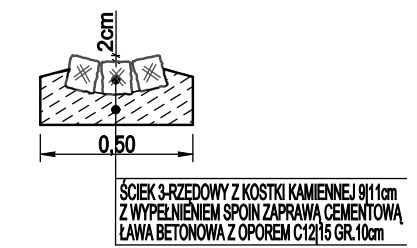

PRZEKRÓJ POPRZECZNY  
REMONTOWANEJ DROGI  
W TERENIE ZABUDOWANYM  
skala 1:50

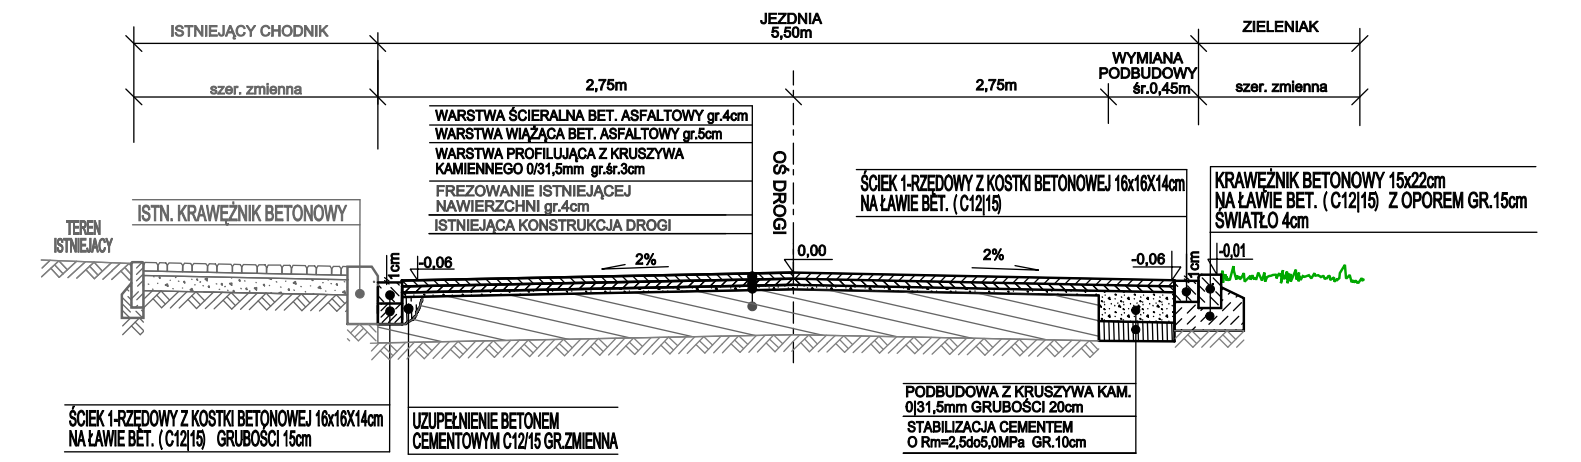

PRZEKRÓJ POPRZECZNY  
REMONTOWANEJ DROGI  
W TERENIE NIEZABUDOWANYM  
skala 1:50

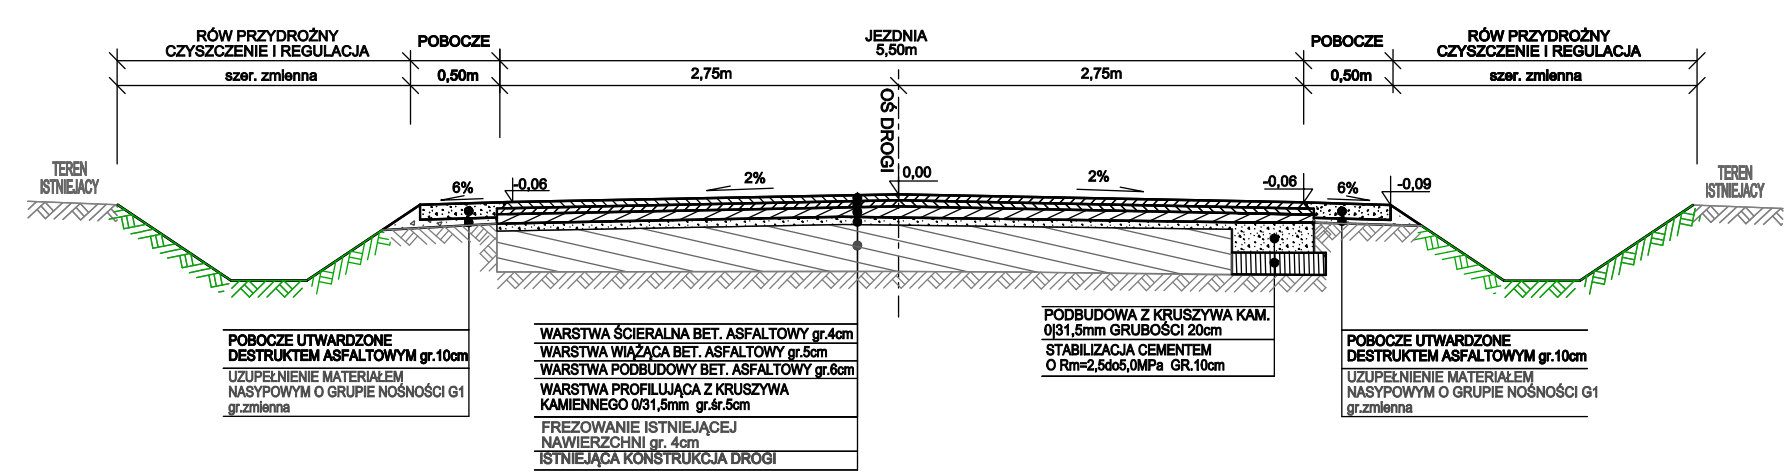

Inwestor: POWIAT ŚREDZKI ul. Wrocławska 2 55-300 Środa Śląska		BiZ Drogi Piotr Buczko i Paweł Zalewski Sp. J. Kokozyce, ul. Akacjowa 21, 55-330 Miękinia NIP 913-159-21-64 Regon 02079364 ☎ 071/396-81-17 fax. 071/396-81-17 e-mail: biuro@bizdrogi.pl	
Nazwa projektu: Remont drogi powiatowej nr 1607D relacji Gałów - Ratyń od miejscowości Gałów do granic administracyjnych Gminy Miękinia		Branża: drogi	Studium: PBW
Projektant: mgr inż. Piotr Buczko	Nr uprawnień: 219/DOŚ/08	Specjalność: drogi	Data: 09.2011
Nazwa rysunku: Przekroje poprzeczne		Skala: 1:50	Nr rysunku: 4