Inwestor:		BiZ Drog Piotr Buczko i Paweł Zalewski Sp. J.
GMINA MIĘKINIA ul. T. Kościuszki 55-330 Miękinia		Kokorzyce, ul. Akacjowa 21, 56-330 Miękinia NIP 913-159-21-64 Regon 020793064 ☎ 71/ 396-81-17 fax. 71/ 396-81-17 e-mail biuro@bizdrog.pl
Nazwa projektu: Przebudowa publicznej drogi powiatowej nr 2058D w m. Mrozów i 205SD relacji Mrozów - Wojnowice - Wilkostów		Branża: drogi / Stadium: PB
Projektant: mgr inż. Piotr Buczko	Nr uprawnień: 219/DOŚ/08 / Specjalność: drogi	Data: 08.2015 / Podpis:
Nazwa rysunku: Profil podłużny Wloty mini ronda oraz Łącznik		Skala: 1:50\500 / Nr rysunku: 3-3

W niniejszym opracowaniu zastosowano współrzędne wysokościowe w układzie "Kronsztadt"

Profil podłużny
Mini rondo - wlot I (ul.Kościuszki)
skala 1:50|500

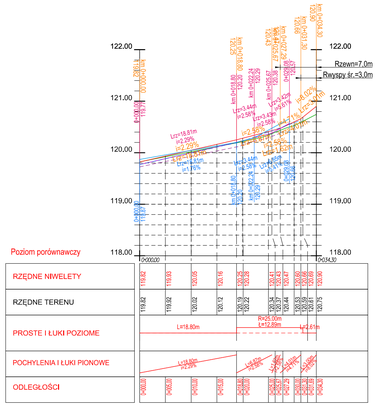

Profil podłużny
Mini rondo - wlot II (ul.Parkowa)
skala 1:50|500

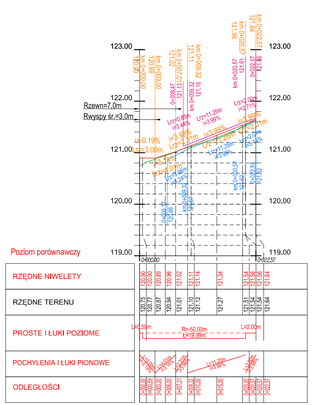

Profil podłużny
Mini rondo - wlot III (ul.Kościuszki)
skala 1:50|500

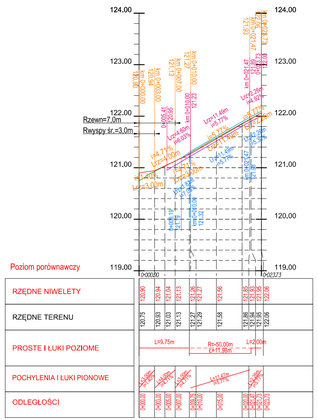

Profil podłużny
Mini rondo - wlot IV (ul.Cmentarna)
skala 1:50|500

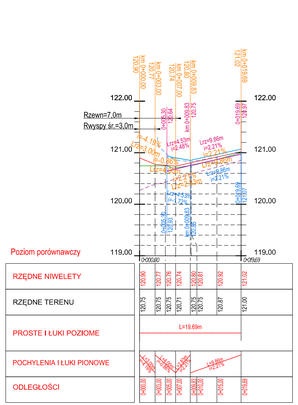

Profil podłużny
Łącznik
skala 1:50|500

Odcinek wykonany w 2014r.

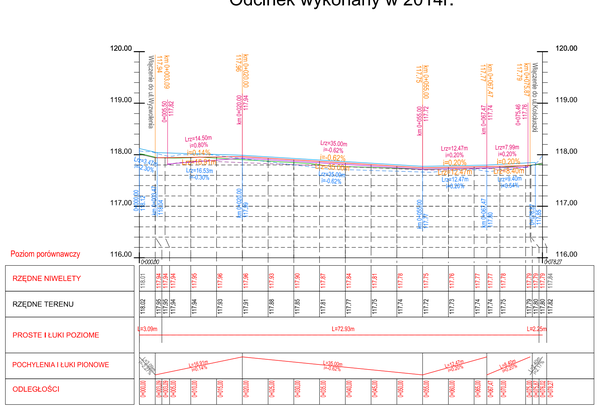

LEGENDA

- Istniejąca niweleta w osi drogi
- Istniejąca krawędź lewa
- Istniejąca krawędź prawa
- Istniejący krawężnik lewy
- Istniejący krawężnik prawy
- Projektowana krawędź lewa
- Projektowana niweleta w osi drogi
- Projektowana krawędź prawa