


Województwo łódzkie
 Powiat Sieradz
 Jednostka ewidencyjna: Sroda Śląska - oddział wiejski
 Dział: Kijano
Zatwierdzenie nr 1
o uchwały Nr 315/2022
z dnia 9 czerwca 2022 r.



MAPA FASADNOZA
SKALA 1:1000
 Sekcje mapy: 6.119.09.17.2; 6.149.09.18.1; 6.149.09.13.3; 6.149.09.12.4

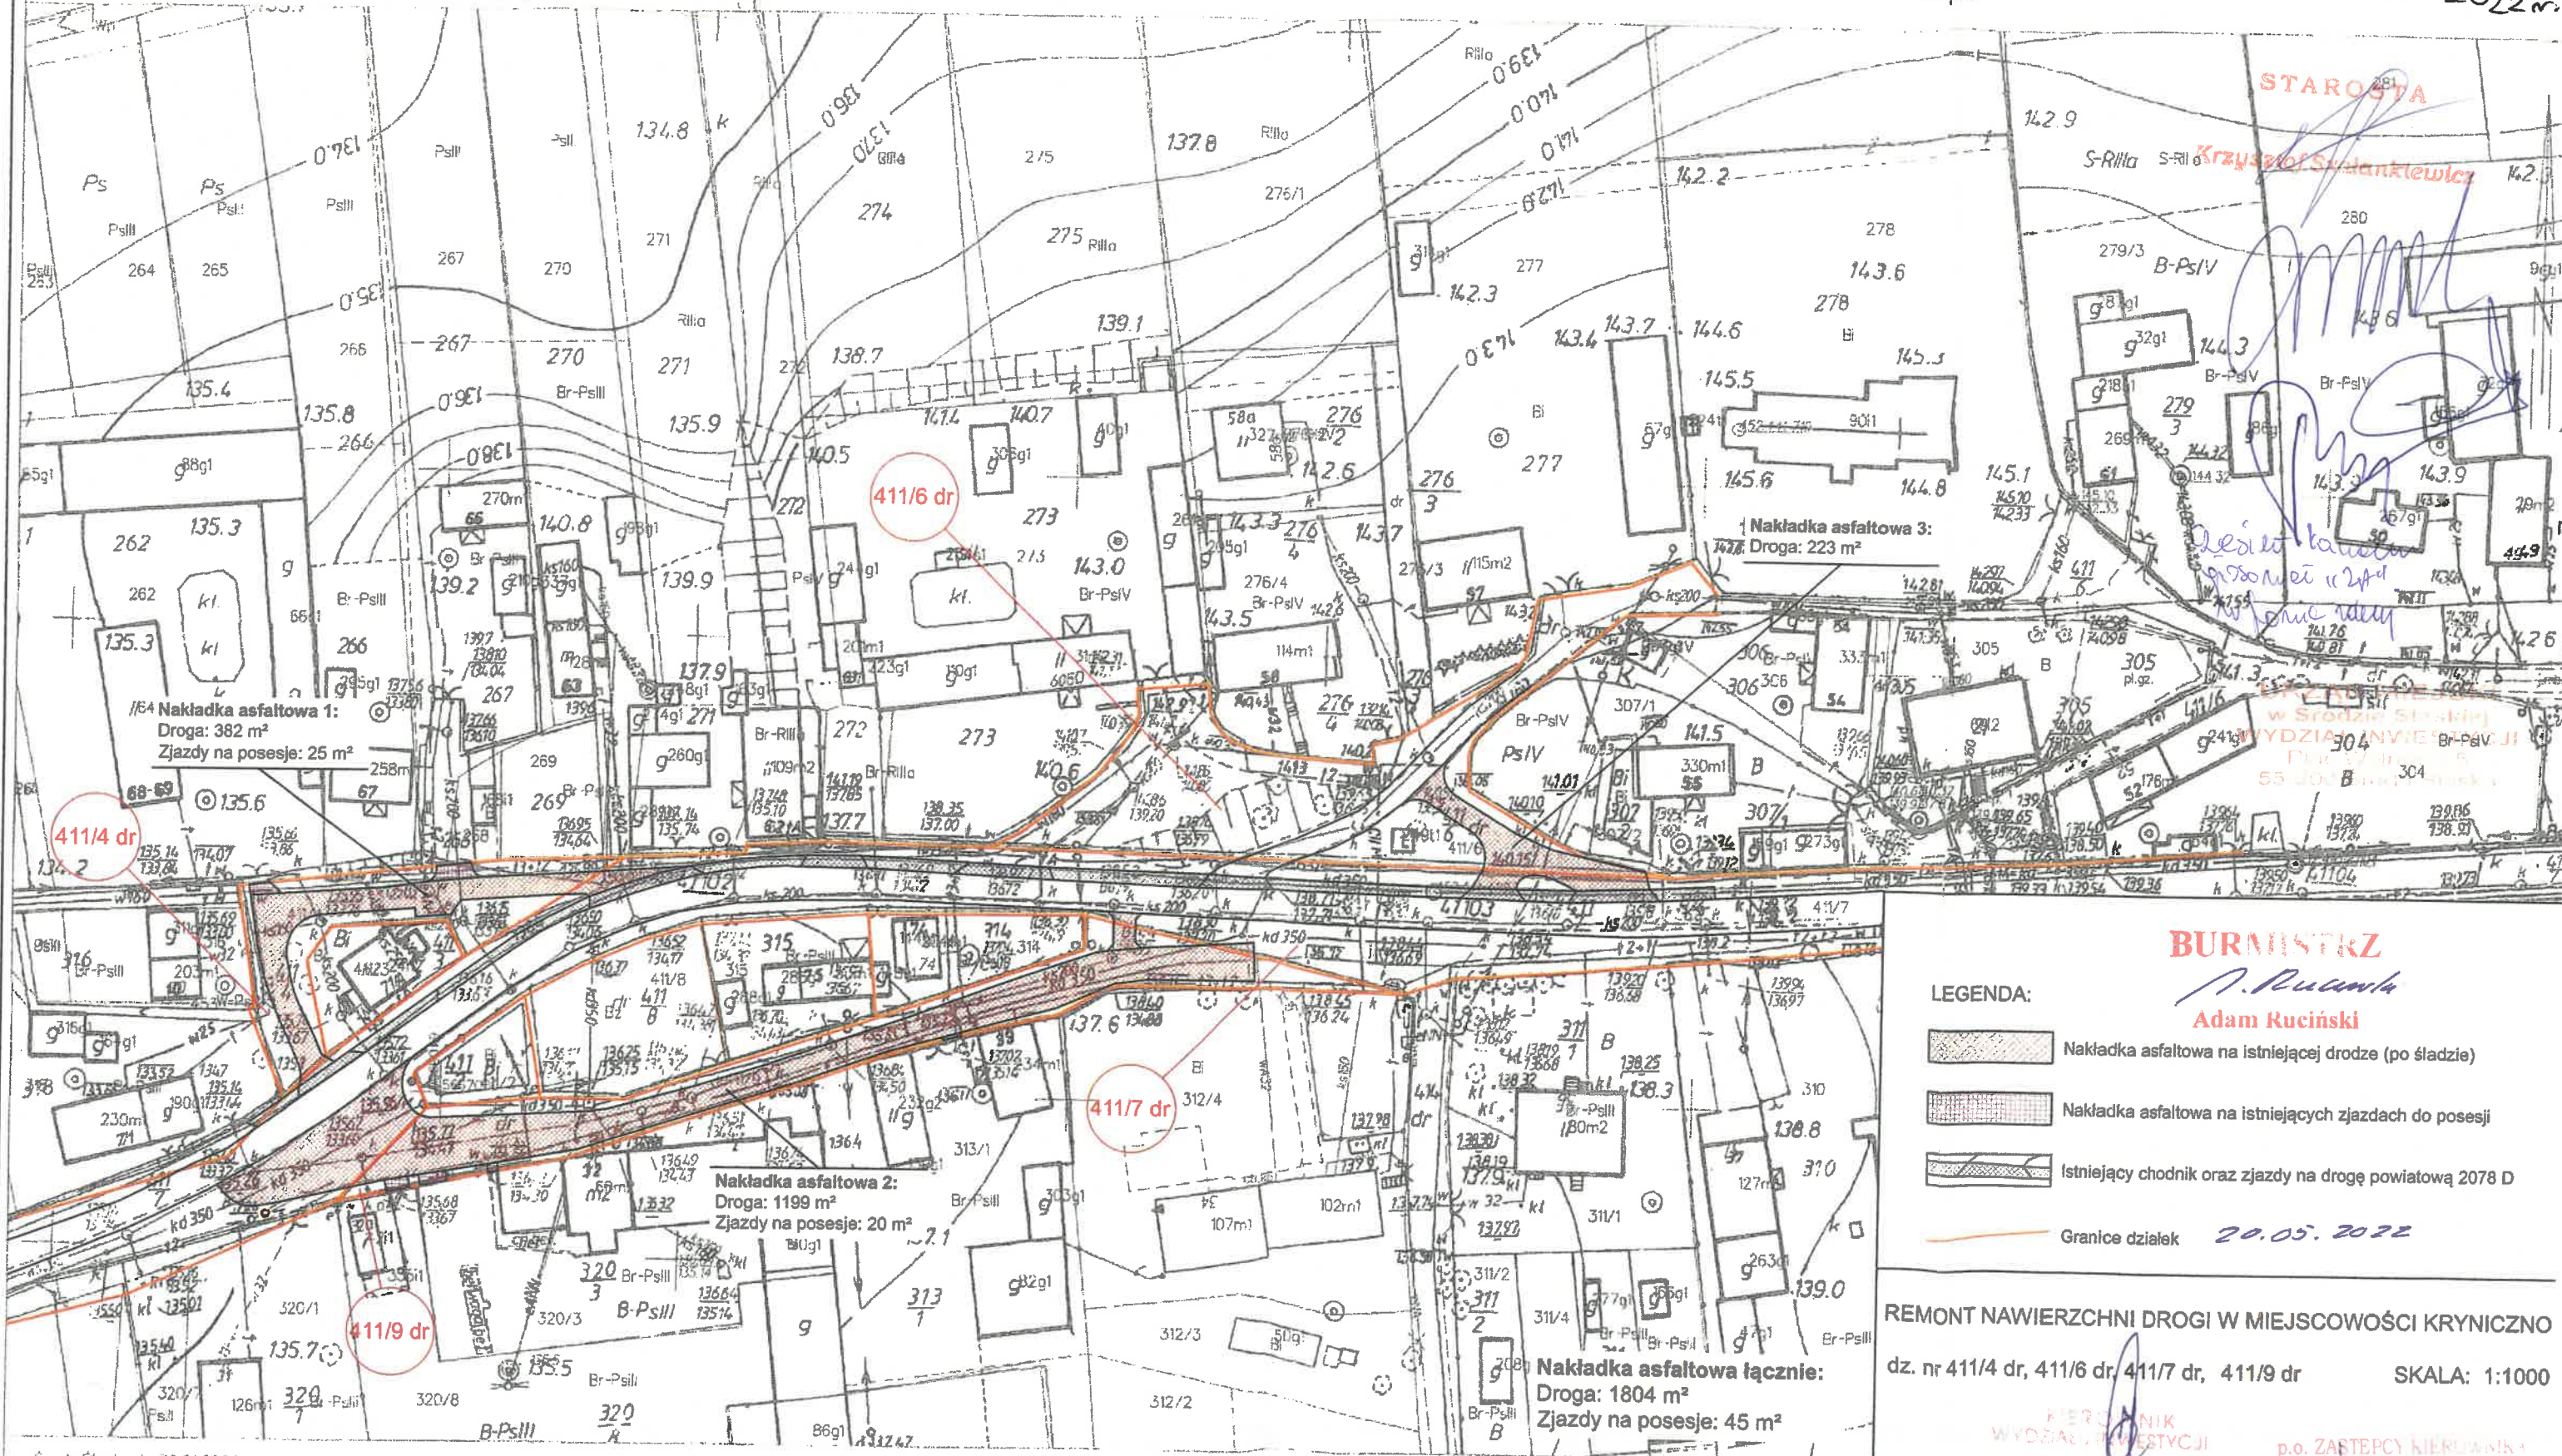

BURMISTRZ
A. Ruciński
Adam Ruciński

LEGENDA:

- Nakładka asfaltowa na istniejącej drodze (po śladzie)
- Nakładka asfaltowa na istniejących zjazdach do posesji
- Istniejący chodnik oraz zjazdy na drogę powiatową 2078 D
- Granice działek

20.05.2022

REMONT NAWIERZCHNI DROGI W MIEJSCOWOŚCI KRYNICZNO
 dz. nr 411/4 dr, 411/6 dr, 411/7 dr, 411/9 dr SKALA: 1:1000

KIEROWNIK
 WYDZIAŁU INWESTYCJI
 mgr inż. Ireneusz Fura

p.o. ZASTĘPCY KIEROWNIKA
 WYDZIAŁU INWESTYCJI
 mgr inż. arch. Krystof Szarekiewicz

Rys. 1