



MAPA FASADNICZA  
SKALA 1:1000

Sekcje mapy: 6.149.09.17.2; 6.149.09.18.1; 6.149.09.13.3; 6.149.09.12.4

*[Signature]*  
**STAROSTA**

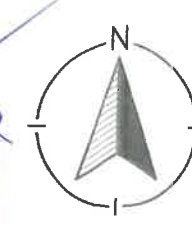

mapa zasadnicza  
452.401.212.2  
154.133  
2 6 STY 2022

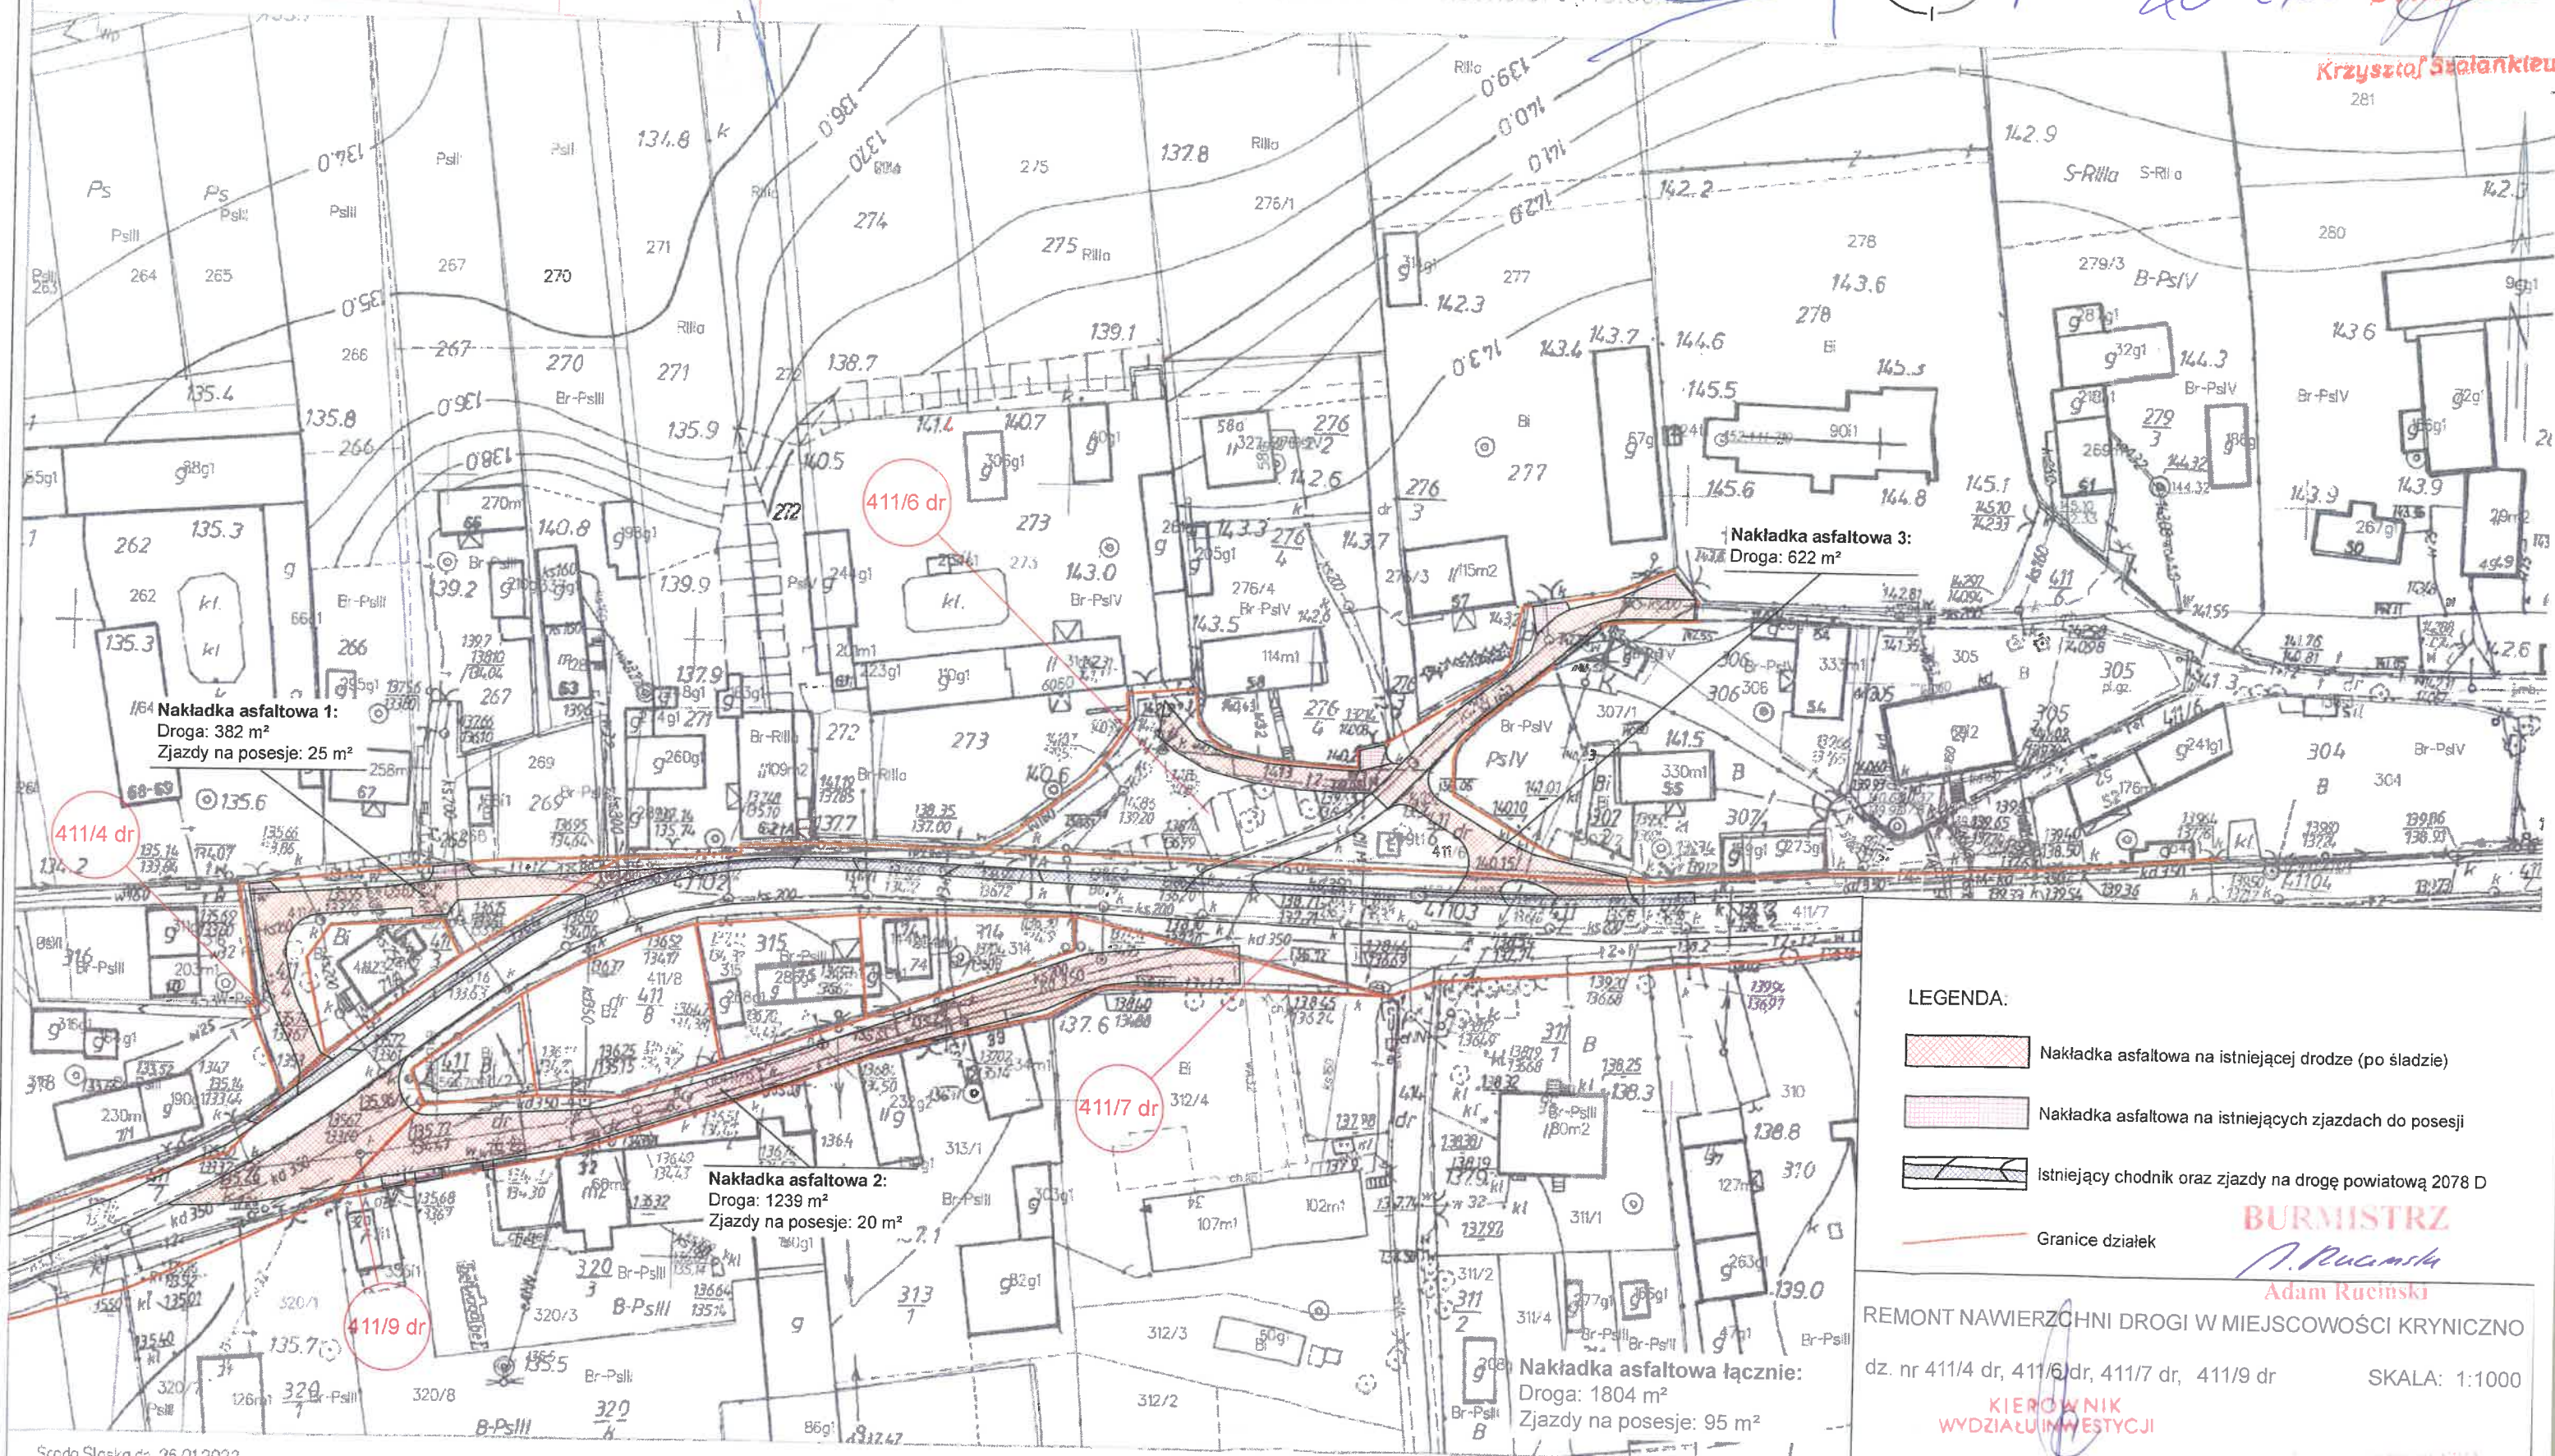

**Nakładka asfaltowa 1:**  
Droga: 382 m<sup>2</sup>  
Zjazdy na posesje: 25 m<sup>2</sup>

**Nakładka asfaltowa 3:**  
Droga: 622 m<sup>2</sup>

**Nakładka asfaltowa 2:**  
Droga: 1239 m<sup>2</sup>  
Zjazdy na posesje: 20 m<sup>2</sup>

**Nakładka asfaltowa łącznie:**  
Droga: 1804 m<sup>2</sup>  
Zjazdy na posesje: 95 m<sup>2</sup>

LEGENDA:

- Nakładka asfaltowa na istniejącej drodze (po śladzie)
- Nakładka asfaltowa na istniejących zjazdach do posesji
- Istniejący chodnik oraz zjazdy na drogę powiatową 2078 D
- Granice działek

**BURMISTRZ**  
*[Signature]*  
**Adam Ruciński**

REMONT NAWIERZCHNI DROGI W MIEJSCOWOŚCI KRYNICZNO

dz. nr 411/4 dr, 411/6 dr, 411/7 dr, 411/9 dr SKALA: 1:1000

**KIEROWNIK WYDZIAŁU INWESTYCJI**

**mgr inż. Ireneusz Fura**

**mgr inż. Ireneusz Fura**  
*[Signature]*